


**Схема расположения границ публичного сервитута
на кадастровом плане территории(графическая часть)**

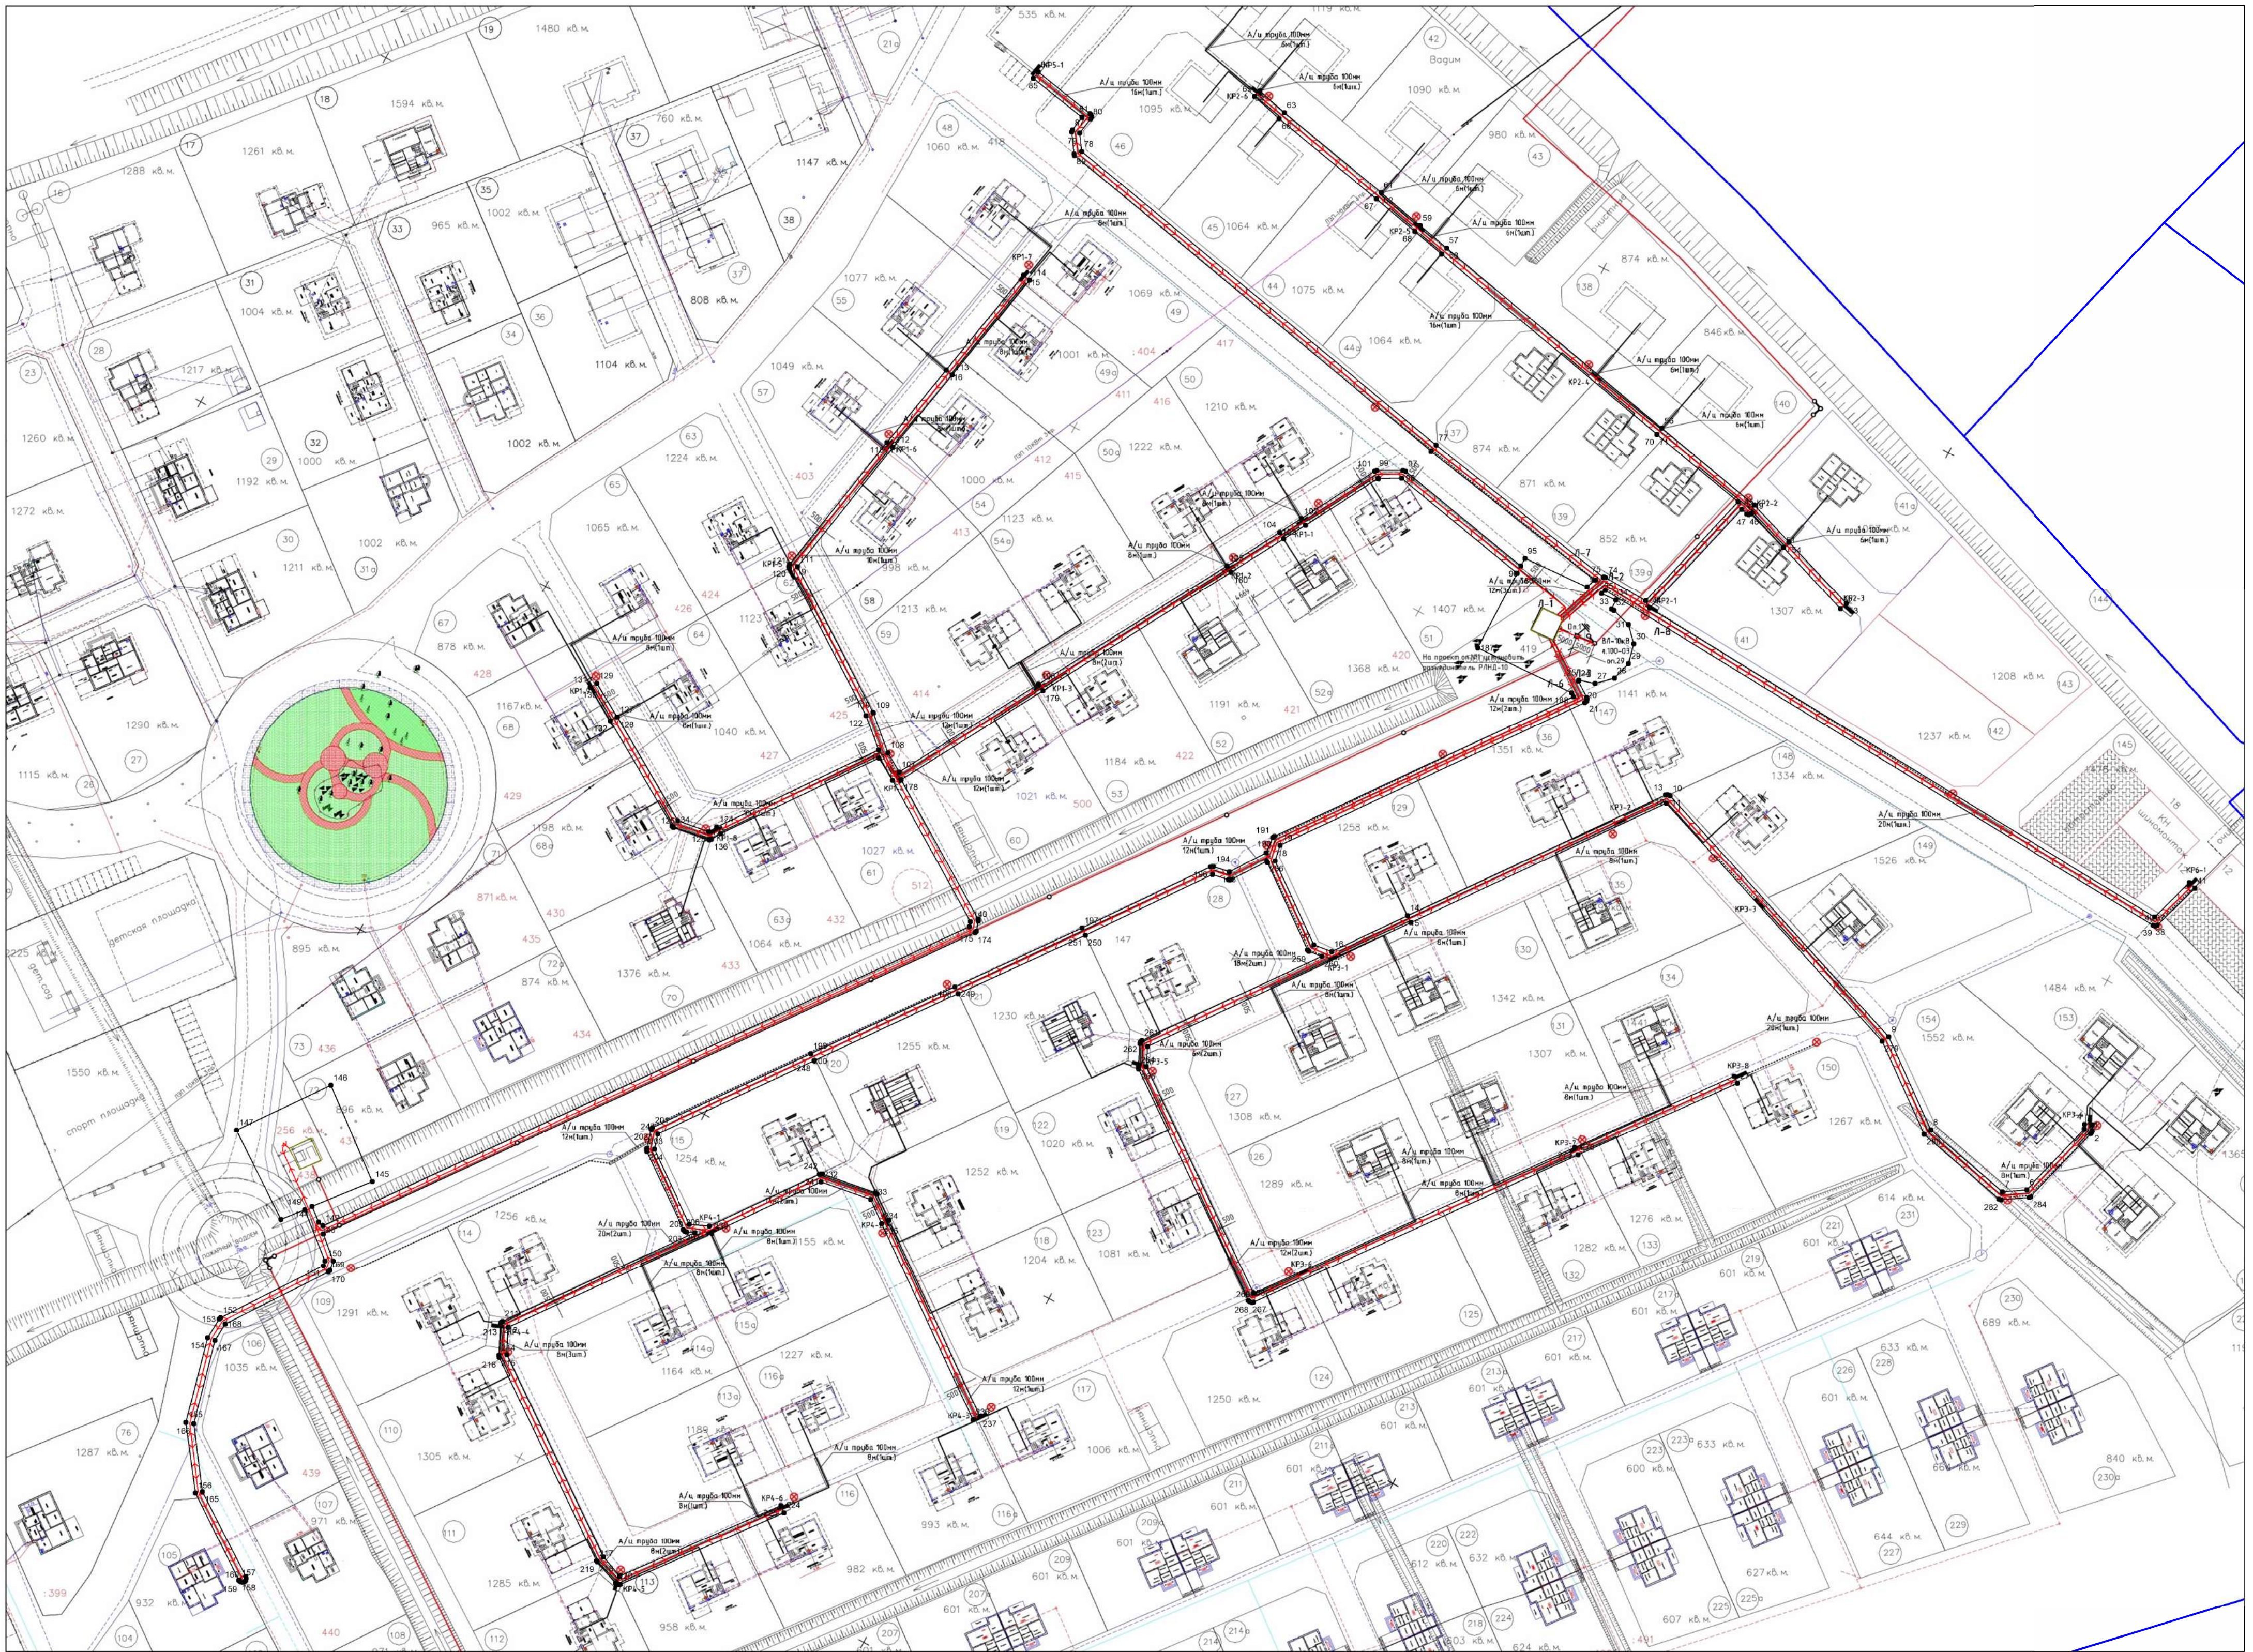

Система координат МСК 60 Зона 1

Условные обозначения:

— граница квартала

— проектное местоположение публичного сервитута

— границы земельных участков

— проектное местоположение инженерного сооружения (кабельные линии 0.4 кВ)

• 1 обозначение поворотных точек проектных границ публичного сервитута

Масштаб 1:1000