


Схема расположения границ публичного сервитута

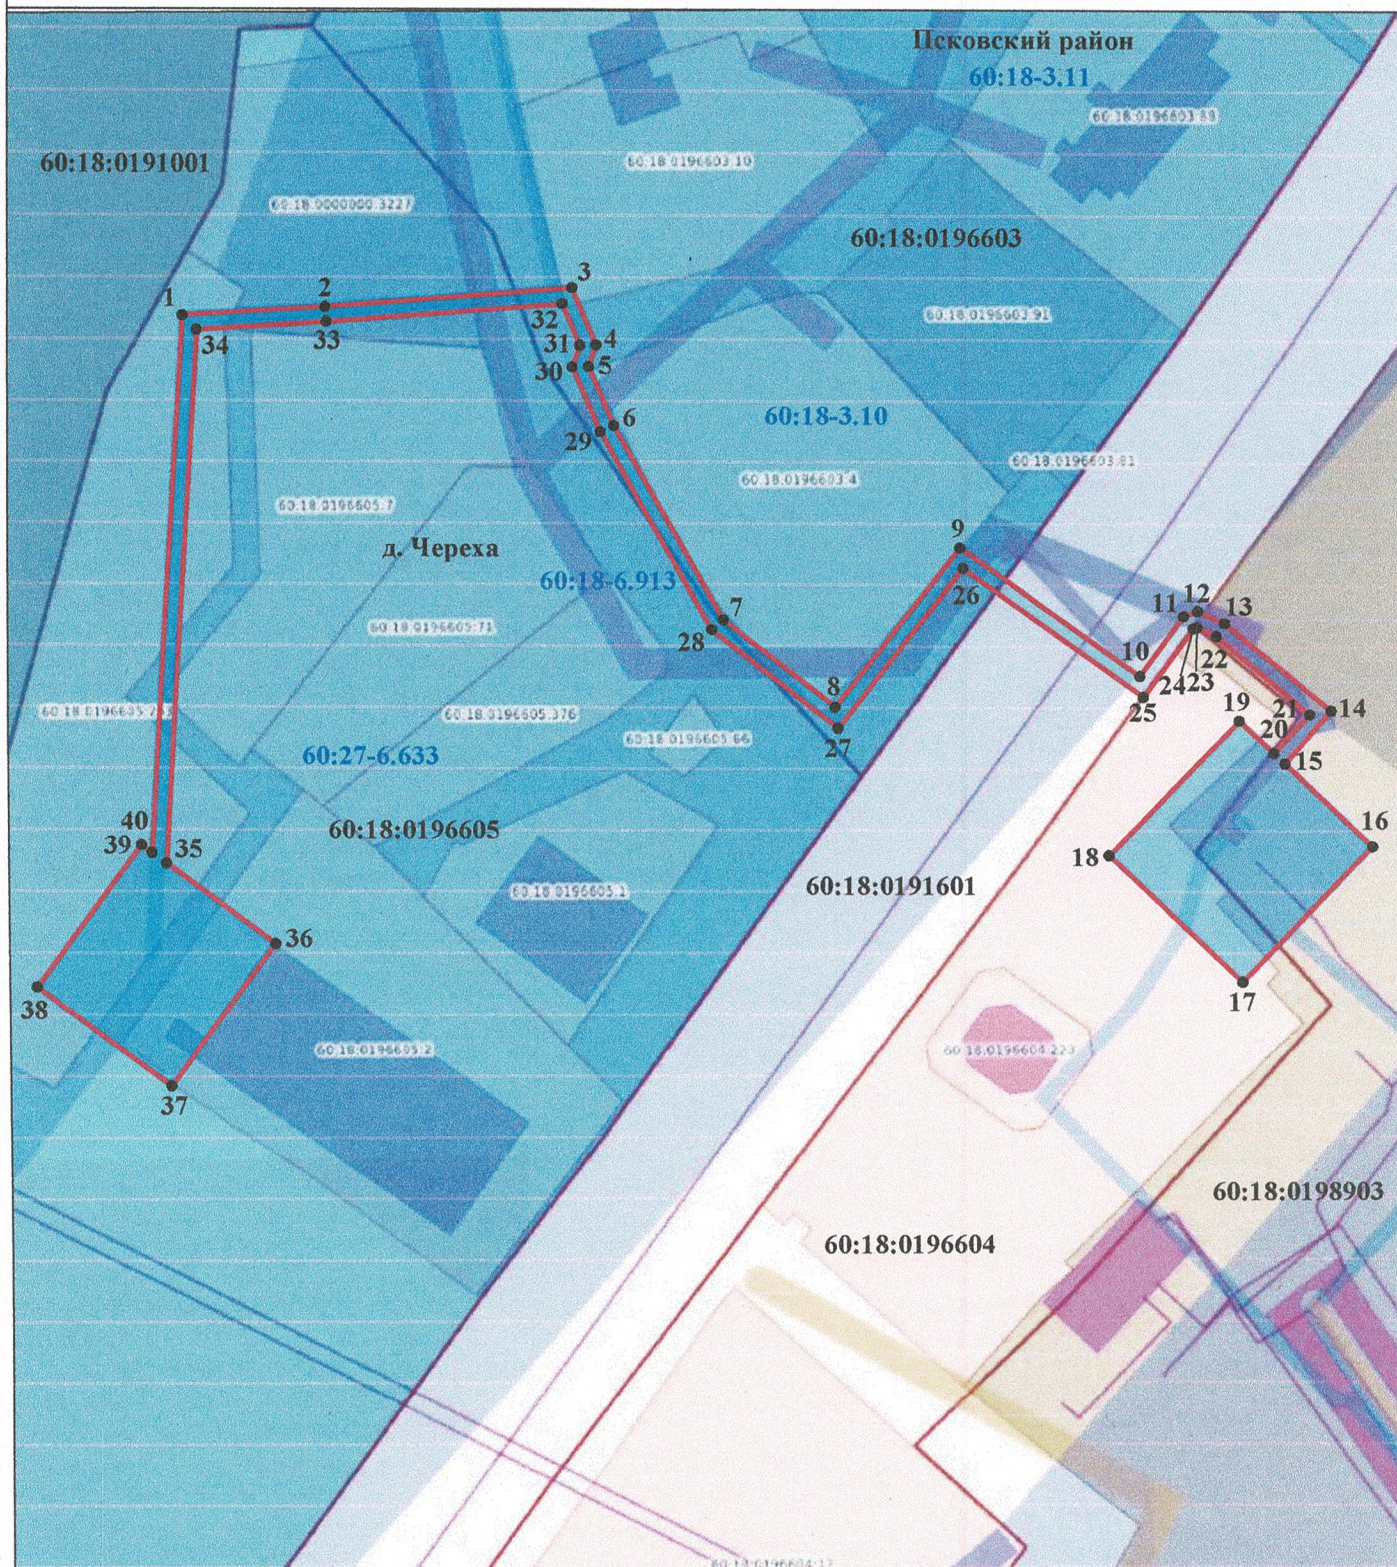

Используемые условные знаки и обозначения:

Масштаб 1:1000

- 1 - характерная точка контура, сведения о которой позволяют однозначно определить её на местности
  - (red line) - вновь образованная часть контура, сведения о которой достаточны для определения её местоположения
  - (dashed red line) - границы кадастровых кварталов
  - (thin red line) - границы земельных участков сведения о которых содержатся в ЕГРН
  - 0 - номер контура объекта
- 60:18:0196603 - номер кадастрового квартала  
 60:27-6.2303 - реестровые номера ЗОУИТ, тер. зон, МО

Подпись: *Муратов Александр Иванович*  
 Дата: 07 февраля 2025 г.  
 Место для оттиска печати (при наличии) лица, составившего описание местоположения границ объекта