

**Исполнитель: индивидуальный предприниматель кадастровый инженер
Токарев Дмитрий Васильевич.
Заказчик: СНТ «Великорецкое»**

ПРОЕКТ МЕЖЕВАНИЯ ТЕРРИТОРИИ

Садоводческого некоммерческого товарищества «Великорецкое» Псковская область, Псковский район, СП «Тямшанская волость», земельный участок с кадастровым номером 60:18:0000000:1169.

ОСНОВНАЯ (УТВЕРЖДАЕМАЯ) ЧАСТЬ

Заказчик: председатель СНТ, действующий
на основании Устава СНТ

Темирова И.О.

Исполнитель: кадастровый инженер Токарев Д.В.

Токарев Д.В.

Псков 2023 г.

СОСТАВ ПРОЕКТА

<i>№ п.п.</i>	<i>Наименование</i>	<i>Примечание</i>
Пояснительная записка		
1	Общие данные	
2	Нормативная база	
3.	Проектные решения	
Графическая часть		
1	Чертеж межевания территории	

ПОЯСНИТЕЛЬНАЯ ЗАПИСКА.

1. ОБЩИЕ ДАННЫЕ.

В соответствии со статьей 43 Градостроительного кодекса РФ подготовка проекта межевания территории осуществляется применительно к территории, расположенной в границах одного или нескольких смежных элементов планировочной структуры, границах определенной правилами землепользования и застройки территориальной зоны и (или) границах установленной схемой территориального планирования муниципального района, генеральным планом поселения, городского округа функциональной зоны.

Проект межевания территории разработан на элемент планировочной структуры - территории садоводческого некоммерческого товарищества «Великорецкое».

Территория разработки проекта межевания расположена в зоне СХ-2 «Зона садоводческих или огороднических некоммерческих товариществ», в границе земельного участка 60:18:0000000:1169, расположенного: Российская Федерация, Псковская область, м.р-н Псковский, с.п. Тямшанская волость, тер. снт «Великорецкое», с разрешённым использованием - для использования в коллективном садоводстве.

Режимы использования земель и градостроительные регламенты в границах зоны установлены согласно Правилам землепользования и застройки сельского поселения, утвержденными Администраций поселения Тямшанская волость Псковского района Псковской области № 3306 от 09.06.2023 г.

В границах территории отсутствуют объекты культурного наследия (в т.ч. археологического), включенные в Единый государственный реестр объектов культурного наследия (памятников истории и культуры) народов Российской Федерации, выявленные объекты культурного наследия и объекты, обладающие признаками объекта культурного наследия».

Подготовка проекта межевания территории осуществлялась для:

- определения местоположения границ образуемых земельных участков, которые используются в границах исходного земельного участка членами садоводческого некоммерческого товарищества «Великорецкое» и оформления правоустанавливающих документов в отношении образуемых земельных участков;
- определения местоположения границ образуемых земельных участков общего назначения.

Проект межевания охватывает территорию 334280 кв. м

Определение местоположения границ образуемых и изменяемых земельных участков осуществляется в соответствии с градостроительными регламентами и иными требованиями к образуемым и изменяемым земельным участкам, установленными федеральными законами и законами субъектов Российской Федерации, техническими регламентами, сводами правил.

Проект межевания территории выполнен в системе координат МСК-60.

Проект межевания территории подготавливается без проекта планировки указанной территории.

2. СВЕДЕНИЯ ОБ ИСПОЛЬЗУЕМЫХ МАТЕРИАЛАХ

1. "Земельный кодекс Российской Федерации" от 25.10.2001 N 136-ФЗ (ред. от 31.12.2017).
2. "Градостроительный кодекс Российской Федерации" от 29.12.2004 N 190-ФЗ (ред. от 31.12.2017).
3. Федеральный закон от 24.07.2007 N 221-ФЗ (ред. от 03.07.2016) "О кадастровой деятельности" (с изм. и доп., вступ. в силу с 01.01.2017)
4. Федеральный закон от 13.07.2015 N 218-ФЗ (ред. от 31.12.2017) "О государственной регистрации недвижимости" с изм. и доп., вступ. с силу с 01.02.2018).
5. Федеральный закон от 06.10.2003 N 131-ФЗ (ред. от 29.12.2017) "Об общих принципах организации местного самоуправления в Российской Федерации".
6. Федеральный закон от 27.07.2017 № 201-ФЗ «О ведении гражданами садоводства и огородничества для собственных нужд»
7. Правила землепользования и застройки сельского поселения, утвержденными Администрацией поселения Тямшанская волость Псковского района Псковской области № 3306 от 09.06.2023 г
8. Приказ Минэкономразвития РФ от 01.09.2014 № 540 (ред. от 06.10.2017) «Об утверждении классификатора видов разрешенного использования земельных участков».
9. Свод правил СП 53.13330.2011 «Планировка и застройка территорий садоводческих (дачных) объединений граждан, здания и сооружения». Актуализированная редакция СНиП 30-02-97* (утв. Приказом Минрегиона РФ от 30.12.2010 № 849)
10. СП 11-106-97* Порядок разработки, согласование, утверждение и состав проектно-планировочной документации на застройку территорий садоводческих (дачных) объединений граждан (одобрен Протоколом Госстроя РФ от 19.08.1997 № 23-11/3
11. "СП 42.13330.2011. Свод правил. Градостроительство. Планировка и застройка городских и сельских поселений. Актуализированная редакция СНиП 2.07.01-89*" (утв. Приказом Минрегиона РФ от 28.12.2010 № 820)//М.: Минрегион России, 2010.

Для разработки проекта межевания территории были использованы следующие исходные данные:

1. Топографическая съемка, масштаб 1:500, выполненная электронным тахеометром Leica FlexLine NS10 5" R500 Autoheight, номер в государственном реестре средств измерений 74762-19, свидетельство о поверке прибора С-ГКФ/23-01-2023/217184383.
2. Выписка из Единого государственного реестра недвижимости об объекте недвижимости № КУВИ-001/2023-66494123 от 20.03.2023 г.
3. Кадастровый план территории КУВИ-002/2021-143879155 от 27.10.2021 г.

Размеры и границы образуемых земельных участков в результате раздела исходного земельного участка установлены с учетом фактического использования земельных участков членами СНТ «Великорецкое».

3. ПРОЕКТНЫЕ РЕШЕНИЯ

В результате подготовки проекта межевания территории с учетом используемых материалов в результате раздела исходного земельного участка образовано 15 земельных участков, а именно: 14 земельных участков (условные номера на Чертеже межевания территории с :ЗУ1 по :ЗУ14, с планируемым видом разрешенного использования – Ведение садоводства общей площадью – 7865 кв.м.

1 земельный участок (условный номер на Чертеже межевания территории :ЗУ15 с планируемым видом разрешенного использования – Земельные участки общего назначения общей площадью – 61009 кв.м.

Проектом межевания территории предлагается установление красных линий по улицам СНТ «Великорецкое» с целью закрепления исторически сложившейся системы улично-дорожной сети застроенных и озелененных территорий, а также с целью формирования новых территорий общего пользования.

Линия отступа от красных линий в целях определения мест допустимого размещения зданий, строений, сооружений составляют 3 м в соответствии с Правилами землепользования и застройки сельского поселения Тямшанская волость Псковского района Псковской области.

4. СВЕДЕНИЯ ОБ ОБРАЗУЕМЫХ ЗЕМЕЛЬНЫХ УЧАСТКАХ

Обозначение земельного участка	Площадь, кв.м	Вид разрешённого использования	Код по Классификатору	Ведение садоводства	Адрес (местоположение земельного участка)
:ЗУ1	300	Ведение садоводства	13.2	Образование из земель и земельных участков, находящихся в государственной или муниципальной собственности	Российская Федерация, Псковская область, р-н Псковский, СП "Тямшанская волость", садоводческое товарищество «Великорецкое»
:ЗУ2	992				
:ЗУ3	700				
:ЗУ4	440				
:ЗУ5	213				
:ЗУ6	203				
:ЗУ7	391				
:ЗУ8	553				
:ЗУ9	228				
:ЗУ10	1113				
:ЗУ11	1379				
:ЗУ12	359				
:ЗУ13	471				
:ЗУ14	523				
:ЗУ15	61009	Земельный участок общего назначения	13.0		

1. Сведения о характерных точках границ образуемого земельного участка :ЗУ1

Система координат МСК-60, зона 1

Обозначение характерных точек границ	Координаты, м		Метод определения координат	Средняя квадратическая погрешность
	X	Y		
1	489338.05	1270735.38	Геодезический метод	0.10
2	489358.73	1270759.50	Геодезический метод	0.10
3	489355.66	1270766.86	Геодезический метод	0.10
4	489352.69	1270769.54	Геодезический метод	0.10
5	489347.18	1270763.57	Геодезический метод	0.10
6	489334.18	1270737.99	Геодезический метод	0.10
1	489338.05	1270735.38	Геодезический метод	0.10

1. Сведения о характерных точках границ образуемого земельного участка :ЗУ2

Система координат МСК-60, зона 1

Обозначение характерных точек границ	Координаты, м		Метод определения координат	Средняя квадратическая погрешность
	X	Y		
3	489413.69	1270821.98	Геодезический метод	0.10
н5	489428.71	1270847.88	Геодезический метод	0.10
4	489427.64	1270848.53	Геодезический метод	0.10
5	489415.07	1270855.61	Геодезический метод	0.10
6	489400.75	1270864.92	Геодезический метод	0.10
н6	489389.56	1270844.05	Геодезический метод	0.10
н7	489385.54	1270836.54	Геодезический метод	0.10
3	489413.69	1270821.98	Геодезический метод	0.10

1. Сведения о характерных точках границ образуемого земельного участка :3У3				
Система координат МСК-60, зона 1				
Обозначение характерных точек границ	Координаты, м		Метод определения координат	Средняя квадратическая погрешность
	X	Y		
7	489576.27	1271135.63	Геодезический метод	0.10
8	489586.92	1271161.35	Геодезический метод	0.10
9	489590.81	1271162.78	Геодезический метод	0.10
н8	489571.82	1271170.77	Геодезический метод	0.10
н9	489569.26	1271169.63	Геодезический метод	0.10
н10	489551.37	1271148.33	Геодезический метод	0.10
7	489576.27	1271135.63	Геодезический метод	0.10

1. Сведения о характерных точках границ образуемого земельного участка :3У4				
Система координат МСК-60, зона 1				
Обозначение характерных точек границ	Координаты, м		Метод определения координат	Средняя квадратическая погрешность
	X	Y		
9	489599.06	1271160.41	Геодезический метод	0.10
10	489608.98	1271189.21	Геодезический метод	0.10
н11	489607.69	1271189.86	Геодезический метод	0.10
н12	489584.98	1271177.73	Геодезический метод	0.10
н13	489574.96	1271170.75	Геодезический метод	0.10
9	489599.06	1271160.41	Геодезический метод	0.10

1. Сведения о характерных точках границ образуемого земельного участка :3У5				
Система координат МСК-60, зона 1				
Обозначение характерных точек границ	Координаты, м		Метод определения координат	Средняя квадратическая погрешность
	X	Y		
11	489630.63	1271181.27	Геодезический метод	0.10
н14	489633.15	1271197.74	Геодезический метод	0.10
н15	489620.11	1271195.20	Геодезический метод	0.10
10	489608.98	1271189.21	Геодезический метод	0.10
11	489630.63	1271181.27	Геодезический метод	0.10

1. Сведения о характерных точках границ образуемого земельного участка :3У6				
Система координат МСК-60, зона 1				
Обозначение характерных точек границ	Координаты, м		Метод определения координат	Средняя квадратическая погрешность
	X	Y		
12	489645.47	1271594.18	Геодезический метод	0.10
н16	489652.70	1271618.23	Геодезический метод	0.10
н17	489638.79	1271611.42	Геодезический метод	0.10
н18	489638.48	1271594.13	Геодезический метод	0.10
13	489640.98	1271594.15	Геодезический метод	0.10
12	489645.47	1271594.18	Геодезический метод	0.10

1. Сведения о характерных точках границ образуемого земельного участка :3У7				
Система координат МСК-60, зона 1				
Обозначение характерных точек границ	Координаты, м		Метод определения координат	Средняя квадратическая погрешность
	X	Y		
14	489679.97	1271655.01	Геодезический метод	0.10
15	489690.02	1271664.40	Геодезический метод	0.10
16	489686.36	1271668.57	Геодезический метод	0.10
н19	489671.26	1271685.27	Геодезический метод	0.10
н20	489667.55	1271679.02	Геодезический метод	0.10
17	489673.81	1271648.62	Геодезический метод	0.10
14	489679.97	1271655.01	Геодезический метод	0.10

1. Сведения о характерных точках границ образуемого земельного участка :3У8				
Система координат МСК-60, зона 1				
Обозначение характерных точек границ	Координаты, м		Метод определения координат	Средняя квадратическая погрешность
	X	Y		
18	489703.91	1271683.66	Геодезический метод	0.10
н21	489692.09	1271702.19	Геодезический метод	0.10
н19	489671.26	1271685.27	Геодезический метод	0.10
16	489686.36	1271668.57	Геодезический метод	0.10
18	489703.91	1271683.66	Геодезический метод	0.10

1. Сведения о характерных точках границ образуемого земельного участка :3У9				
Система координат МСК-60, зона 1				
Обозначение характерных точек границ	Координаты, м		Метод определения координат	Средняя квадратическая погрешность
	X	Y		
н22	489848.00	1271626.82	Геодезический метод	0.10
н23	489858.95	1271670.45	Геодезический метод	0.10
19	489856.33	1271670.67	Геодезический метод	0.10
20	489840.66	1271628.84	Геодезический метод	0.10
н22	489848.00	1271626.82	Геодезический метод	0.10

1. Сведения о характерных точках границ образуемого земельного участка :3У10				
Система координат МСК-60, зона 1				
Обозначение характерных точек границ	Координаты, м		Метод определения координат	Средняя квадратическая погрешность
	X	Y		
н24	489827.23	1271542.61	Геодезический метод	0.10
н25	489841.12	1271598.61	Геодезический метод	0.10
21	489830.53	1271601.71	Геодезический метод	0.10
22	489824.52	1271584.62	Геодезический метод	0.10
23	489822.83	1271585.30	Геодезический метод	0.10
24	489818.60	1271573.74	Геодезический метод	0.10
25	489815.36	1271574.46	Геодезический метод	0.10
26	489813.13	1271573.45	Геодезический метод	0.10
27	489812.47	1271572.60	Геодезический метод	0.10
28	489811.49	1271571.29	Геодезический метод	0.10
29	489801.68	1271542.64	Геодезический метод	0.10
н24	489827.23	1271542.61	Геодезический метод	0.10

1. Сведения о характерных точках границ образуемого земельного участка :3У11

Система координат МСК-60, зона 1				
Обозначение характерных точек границ	Координаты, м		Метод определения координат	Средняя квадратическая погрешность
	X	Y		
30	489884.98	1271240.52	Геодезический метод	0.10
н26	489888.22	1271259.78	Геодезический метод	0.10
н27	489875.27	1271265.59	Геодезический метод	0.10
н28	489869.12	1271267.11	Геодезический метод	0.10
31	489868.66	1271273.72	Геодезический метод	0.10
н29	489867.05	1271292.03	Геодезический метод	0.10
н30	489838.73	1271288.76	Геодезический метод	0.10
н31	489847.95	1271251.53	Геодезический метод	0.10
н32	489854.46	1271254.26	Геодезический метод	0.10
32	489855.68	1271251.25	Геодезический метод	0.10
33	489859.62	1271250.41	Геодезический метод	0.10
34	489867.51	1271248.36	Геодезический метод	0.10
35	489868.02	1271246.10	Геодезический метод	0.10
30	489884.98	1271240.52	Геодезический метод	0.10

1. Сведения о характерных точках границ образуемого земельного участка :ЗУ12				
Система координат МСК-60, зона 1				
Обозначение характерных точек границ	Координаты, м		Метод определения координат	Средняя квадратическая погрешность
	X	Y		
36	489848.31	1271224.55	Геодезический метод	0.10
32	489855.68	1271251.25	Геодезический метод	0.10
н32	489854.46	1271254.26	Геодезический метод	0.10
н31	489847.95	1271251.53	Геодезический метод	0.10
н33	489830.16	1271232.48	Геодезический метод	0.10
36	489848.31	1271224.55	Геодезический метод	0.10

1. Сведения о характерных точках границ образуемого земельного участка :ЗУ13				
Система координат МСК-60, зона 1				
Обозначение характерных точек границ	Координаты, м		Метод определения координат	Средняя квадратическая погрешность
	X	Y		
37	489842.34	1271202.38	Геодезический метод	0.10
38	489849.91	1271222.36	Геодезический метод	0.10
н34	489827.07	1271229.17	Геодезический метод	0.10
39	489818.99	1271221.02	Геодезический метод	0.10
40	489824.08	1271218.09	Геодезический метод	0.10
41	489825.87	1271211.73	Геодезический метод	0.10
42	489836.96	1271203.49	Геодезический метод	0.10
43	489837.51	1271203.37	Геодезический метод	0.10
37	489842.34	1271202.38	Геодезический метод	0.10

1. Сведения о характерных точках границ образуемого земельного участка :ЗУ14				
Система координат МСК-60, зона 1				
Обозначение характерных точек границ	Координаты, м		Метод определения координат	Средняя квадратическая погрешность
	X	Y		
44	489815.39	1271221.04	Геодезический метод	0.10
н35	489833.82	1271240.73	Геодезический метод	0.10
45	489832.42	1271253.50	Геодезический метод	0.10
н36	489813.70	1271253.93	Геодезический метод	0.10
46	489812.62	1271250.73	Геодезический метод	0.10
47	489811.13	1271221.13	Геодезический метод	0.10
44	489815.39	1271221.04	Геодезический метод	0.10

1. Сведения о характерных точках границ образуемого земельного участка :ЗУ15				
Система координат МСК-60, зона 1				
Обозначение характерных точек границ	Координаты, м		Метод определения координат	Средняя квадратическая погрешность
	X	Y		
48	489787.36	1270870.76	Геодезический метод	0.10
49	489803.09	1270914.86	Геодезический метод	0.10
50	489829.31	1270987.86	Геодезический метод	0.10
51	489852.97	1271065.96	Геодезический метод	0.10
52	489856.86	1271069.33	Геодезический метод	0.10
53	489869.82	1271134.37	Геодезический метод	0.10
54	489893.87	1271257.18	Геодезический метод	0.10
55	489900.04	1271264.56	Геодезический метод	0.10
56	489912.70	1271316.24	Геодезический метод	0.10
57	489916.96	1271370.82	Геодезический метод	0.10
58	489910.24	1271377.78	Геодезический метод	0.10
59	489901.83	1271401.40	Геодезический метод	0.10
60	489914.24	1271402.44	Геодезический метод	0.10
61	489923.54	1271408.89	Геодезический метод	0.10
62	489927.30	1271411.58	Геодезический метод	0.10
63	489929.87	1271453.29	Геодезический метод	0.10
64	489923.98	1271454.88	Геодезический метод	0.10
65	489922.52	1271432.42	Геодезический метод	0.10
66	489922.00	1271414.69	Геодезический метод	0.10
67	489917.36	1271415.41	Геодезический метод	0.10
68	489911.97	1271407.99	Геодезический метод	0.10
69	489894.32	1271406.98	Геодезический метод	0.10
70	489894.21	1271403.87	Геодезический метод	0.10
71	489897.63	1271396.00	Геодезический метод	0.10
72	489905.04	1271374.42	Геодезический метод	0.10
73	489874.72	1271365.37	Геодезический метод	0.10
74	489876.18	1271364.26	Геодезический метод	0.10
75	489905.56	1271368.11	Геодезический метод	0.10
76	489911.46	1271368.43	Геодезический метод	0.10
77	489907.10	1271317.64	Геодезический метод	0.10
78	489884.98	1271319.24	Геодезический метод	0.10
79	489886.90	1271339.02	Геодезический метод	0.10
80	489875.07	1271339.70	Геодезический метод	0.10
81	489869.10	1271357.76	Геодезический метод	0.10
82	489869.90	1271336.80	Геодезический метод	0.10

83	489846.03	1271341.01	Геодезический метод	0.10
84	489840.95	1271344.38	Геодезический метод	0.10
85	489835.15	1271344.60	Геодезический метод	0.10
86	489822.39	1271345.25	Геодезический метод	0.10
87	489816.06	1271345.90	Геодезический метод	0.10
88	489815.99	1271345.79	Геодезический метод	0.10
89	489816.42	1271343.78	Геодезический метод	0.10
90	489842.59	1271342.34	Геодезический метод	0.10
91	489828.62	1271320.08	Геодезический метод	0.10
92	489826.89	1271315.08	Геодезический метод	0.10
93	489819.10	1271314.62	Геодезический метод	0.10
94	489804.25	1271313.73	Геодезический метод	0.10
95	489799.64	1271315.74	Геодезический метод	0.10
96	489799.37	1271317.56	Геодезический метод	0.10
97	489797.33	1271315.45	Геодезический метод	0.10
98	489777.65	1271313.72	Геодезический метод	0.10
99	489758.75	1271313.12	Геодезический метод	0.10
100	489737.64	1271312.43	Геодезический метод	0.10
101	489736.04	1271341.23	Геодезический метод	0.10
102	489735.09	1271357.96	Геодезический метод	0.10
103	489734.72	1271367.41	Геодезический метод	0.10
104	489736.25	1271368.87	Геодезический метод	0.10
105	489754.59	1271370.01	Геодезический метод	0.10
106	489774.66	1271371.06	Геодезический метод	0.10
107	489794.51	1271371.92	Геодезический метод	0.10
108	489814.36	1271373.15	Геодезический метод	0.10
109	489814.42	1271372.27	Геодезический метод	0.10
110	489841.81	1271374.33	Геодезический метод	0.10
111	489839.91	1271401.87	Геодезический метод	0.10
112	489839.26	1271401.89	Геодезический метод	0.10
113	489838.26	1271424.41	Геодезический метод	0.10
114	489837.10	1271446.71	Геодезический метод	0.10
115	489836.23	1271458.73	Геодезический метод	0.10
116	489836.02	1271468.11	Геодезический метод	0.10
117	489836.82	1271472.35	Геодезический метод	0.10
118	489839.11	1271472.39	Геодезический метод	0.10
119	489845.72	1271471.02	Геодезический метод	0.10
120	489855.30	1271468.48	Геодезический метод	0.10
121	489861.97	1271467.09	Геодезический метод	0.10
122	489887.57	1271457.51	Геодезический метод	0.10
123	489887.88	1271436.38	Геодезический метод	0.10
124	489888.99	1271412.70	Геодезический метод	0.10
125	489894.24	1271412.42	Геодезический метод	0.10
126	489893.98	1271431.13	Геодезический метод	0.10
127	489894.39	1271463.49	Геодезический метод	0.10
128	489844.08	1271478.00	Геодезический метод	0.10
129	489815.41	1271485.54	Геодезический метод	0.10
130	489814.44	1271480.86	Геодезический метод	0.10
131	489830.08	1271473.99	Геодезический метод	0.10
132	489831.49	1271445.17	Геодезический метод	0.10
133	489814.12	1271443.63	Геодезический метод	0.10
134	489796.22	1271442.23	Геодезический метод	0.10
135	489788.96	1271441.42	Геодезический метод	0.10

136	489770.84	1271439.79	Геодезический метод	0.10
137	489765.31	1271439.23	Геодезический метод	0.10
138	489764.32	1271448.59	Геодезический метод	0.10
139	489763.60	1271454.48	Геодезический метод	0.10
140	489767.97	1271454.50	Геодезический метод	0.10
141	489768.00	1271458.36	Геодезический метод	0.10
142	489729.70	1271459.66	Геодезический метод	0.10
143	489728.31	1271475.09	Геодезический метод	0.10
144	489727.44	1271492.43	Геодезический метод	0.10
145	489725.59	1271522.84	Геодезический метод	0.10
146	489732.45	1271522.40	Геодезический метод	0.10
147	489739.20	1271521.96	Геодезический метод	0.10
148	489748.85	1271520.77	Геодезический метод	0.10
149	489774.48	1271518.82	Геодезический метод	0.10
150	489775.21	1271520.75	Геодезический метод	0.10
151	489775.85	1271522.86	Геодезический метод	0.10
152	489758.35	1271525.29	Геодезический метод	0.10
153	489728.32	1271527.42	Геодезический метод	0.10
154	489725.15	1271527.73	Геодезический метод	0.10
155	489723.67	1271554.33	Геодезический метод	0.10
156	489726.70	1271554.75	Геодезический метод	0.10
157	489752.46	1271552.94	Геодезический метод	0.10
158	489763.67	1271550.80	Геодезический метод	0.10
159	489763.35	1271548.37	Геодезический метод	0.10
160	489780.01	1271536.89	Геодезический метод	0.10
161	489797.58	1271539.03	Геодезический метод	0.10
162	489804.47	1271536.50	Геодезический метод	0.10
163	489821.63	1271536.25	Геодезический метод	0.10
164	489815.08	1271506.15	Геодезический метод	0.10
165	489810.99	1271505.61	Геодезический метод	0.10
166	489811.17	1271505.02	Геодезический метод	0.10
167	489814.68	1271490.59	Геодезический метод	0.10
168	489827.23	1271542.61	Геодезический метод	0.10
169	489801.68	1271542.64	Геодезический метод	0.10
170	489795.96	1271544.53	Геодезический метод	0.10
171	489785.99	1271543.50	Геодезический метод	0.10
172	489777.02	1271544.63	Геодезический метод	0.10
173	489771.74	1271548.06	Геодезический метод	0.10
174	489772.75	1271552.98	Геодезический метод	0.10
175	489750.09	1271557.69	Геодезический метод	0.10
176	489722.94	1271559.54	Геодезический метод	0.10
177	489721.36	1271578.12	Геодезический метод	0.10
178	489719.13	1271600.99	Геодезический метод	0.10
179	489718.08	1271620.13	Геодезический метод	0.10
180	489717.94	1271621.01	Геодезический метод	0.10
181	489716.21	1271621.44	Геодезический метод	0.10
182	489716.27	1271625.35	Геодезический метод	0.10
183	489718.57	1271628.97	Геодезический метод	0.10
184	489727.05	1271637.26	Геодезический метод	0.10
185	489744.84	1271647.48	Геодезический метод	0.10
186	489776.20	1271666.33	Геодезический метод	0.10
187	489779.38	1271651.36	Геодезический метод	0.10
188	489777.00	1271635.54	Геодезический метод	0.10

189	489769.46	1271605.66	Геодезический метод	0.10
190	489773.77	1271604.11	Геодезический метод	0.10
191	489780.71	1271626.09	Геодезический метод	0.10
192	489799.31	1271613.10	Геодезический метод	0.10
193	489793.04	1271597.95	Геодезический метод	0.10
194	489787.32	1271599.91	Геодезический метод	0.10
195	489787.31	1271598.54	Геодезический метод	0.10
196	489792.83	1271596.29	Геодезический метод	0.10
197	489800.94	1271593.03	Геодезический метод	0.10
198	489805.92	1271609.48	Геодезический метод	0.10
199	489830.53	1271601.71	Геодезический метод	0.10
200	489841.12	1271598.61	Геодезический метод	0.10
201	489848.00	1271626.82	Геодезический метод	0.10
202	489840.66	1271628.84	Геодезический метод	0.10
203	489833.98	1271605.68	Геодезический метод	0.10
204	489823.57	1271609.14	Геодезический метод	0.10
205	489807.47	1271613.90	Геодезический метод	0.10
206	489799.30	1271618.16	Геодезический метод	0.10
207	489797.15	1271619.28	Геодезический метод	0.10
208	489780.94	1271631.60	Геодезический метод	0.10
209	489783.49	1271650.28	Геодезический метод	0.10
210	489782.61	1271654.44	Геодезический метод	0.10
211	489779.34	1271668.35	Геодезический метод	0.10
212	489791.00	1271675.57	Геодезический метод	0.10
213	489817.52	1271689.37	Геодезический метод	0.10
214	489826.30	1271681.29	Геодезический метод	0.10
215	489827.62	1271683.97	Геодезический метод	0.10
216	489856.33	1271670.67	Геодезический метод	0.10
217	489858.95	1271670.45	Геодезический метод	0.10
218	489871.73	1271723.45	Геодезический метод	0.10
219	489980.66	1271705.79	Геодезический метод	0.10
220	490016.42	1271704.68	Геодезический метод	0.10
221	490053.10	1271708.31	Геодезический метод	0.10
222	490051.58	1271714.71	Геодезический метод	0.10
223	490044.24	1271738.39	Геодезический метод	0.10
224	490040.11	1271757.23	Геодезический метод	0.10
225	490040.39	1271757.32	Геодезический метод	0.10
226	490035.60	1271780.01	Геодезический метод	0.10
227	490032.08	1271795.96	Геодезический метод	0.10
228	490031.80	1271799.92	Геодезический метод	0.10
229	490035.83	1271801.86	Геодезический метод	0.10
230	490054.01	1271811.12	Геодезический метод	0.10
231	490078.01	1271826.78	Геодезический метод	0.10
232	490080.34	1271824.47	Геодезический метод	0.10
233	490081.17	1271821.38	Геодезический метод	0.10
234	490081.51	1271818.86	Геодезический метод	0.10
235	490081.03	1271816.33	Геодезический метод	0.10
236	490081.63	1271812.24	Геодезический метод	0.10
237	490082.39	1271810.02	Геодезический метод	0.10
238	490084.45	1271800.19	Геодезический метод	0.10
239	490090.02	1271777.38	Геодезический метод	0.10
240	490095.54	1271756.28	Геодезический метод	0.10
241	490100.15	1271738.01	Геодезический метод	0.10

242	490103.99	1271739.32	Геодезический метод	0.10
243	490097.30	1271766.55	Геодезический метод	0.10
244	490092.09	1271787.76	Геодезический метод	0.10
245	490090.45	1271793.02	Геодезический метод	0.10
246	490090.17	1271795.89	Геодезический метод	0.10
247	490087.13	1271812.31	Геодезический метод	0.10
248	490084.27	1271831.02	Геодезический метод	0.10
249	490086.16	1271833.30	Геодезический метод	0.10
250	490104.07	1271847.31	Геодезический метод	0.10
251	490122.48	1271859.36	Геодезический метод	0.10
252	490124.38	1271859.66	Геодезический метод	0.10
253	490126.33	1271858.48	Геодезический метод	0.10
254	490127.68	1271856.90	Геодезический метод	0.10
255	490133.29	1271831.58	Геодезический метод	0.10
256	490137.75	1271810.60	Геодезический метод	0.10
257	490143.44	1271786.76	Геодезический метод	0.10
258	490145.67	1271778.10	Геодезический метод	0.10
259	490147.43	1271770.92	Геодезический метод	0.10
260	490149.00	1271763.94	Геодезический метод	0.10
261	490155.82	1271768.40	Геодезический метод	0.10
262	490152.72	1271770.26	Геодезический метод	0.10
263	490149.58	1271782.80	Геодезический метод	0.10
264	490146.39	1271798.21	Геодезический метод	0.10
265	490141.19	1271817.76	Геодезический метод	0.10
266	490137.00	1271839.55	Геодезический метод	0.10
267	490130.45	1271864.77	Геодезический метод	0.10
268	490141.63	1271869.19	Геодезический метод	0.10
269	490154.19	1271874.45	Геодезический метод	0.10
270	490156.88	1271875.53	Геодезический метод	0.10
271	490171.82	1271882.85	Геодезический метод	0.10
272	490179.21	1271886.26	Геодезический метод	0.10
273	490180.97	1271885.93	Геодезический метод	0.10
274	490181.68	1271885.50	Геодезический метод	0.10
275	490182.59	1271884.31	Геодезический метод	0.10
276	490184.46	1271877.51	Геодезический метод	0.10
277	490188.14	1271861.61	Геодезический метод	0.10
278	490192.26	1271839.79	Геодезический метод	0.10
279	490196.47	1271817.19	Геодезический метод	0.10
280	490202.16	1271785.39	Геодезический метод	0.10
281	490206.03	1271790.77	Геодезический метод	0.10
282	490200.07	1271821.21	Геодезический метод	0.10
283	490195.29	1271845.83	Геодезический метод	0.10
284	490190.70	1271868.36	Геодезический метод	0.10
285	490189.88	1271872.68	Геодезический метод	0.10
286	490188.02	1271881.57	Геодезический метод	0.10
287	490186.85	1271888.28	Геодезический метод	0.10
288	490189.65	1271889.62	Геодезический метод	0.10
289	490195.49	1271892.00	Геодезический метод	0.10
290	490211.63	1271897.68	Геодезический метод	0.10
291	490217.77	1271899.42	Геодезический метод	0.10
292	490234.30	1271903.88	Геодезический метод	0.10
293	490236.24	1271902.48	Геодезический метод	0.10
294	490241.46	1271882.06	Геодезический метод	0.10

295	490246.20	1271861.95	Геодезический метод	0.10
296	490249.18	1271842.15	Геодезический метод	0.10
297	490253.73	1271818.59	Геодезический метод	0.10
298	490245.43	1271814.52	Геодезический метод	0.10
299	490247.99	1271810.34	Геодезический метод	0.10
300	490263.77	1271815.89	Геодезический метод	0.10
301	490259.26	1271826.53	Геодезический метод	0.10
302	490254.46	1271845.84	Геодезический метод	0.10
303	490249.50	1271865.91	Геодезический метод	0.10
304	490245.91	1271884.72	Геодезический метод	0.10
305	490240.41	1271905.49	Геодезический метод	0.10
306	490267.13	1271913.24	Геодезический метод	0.10
307	490284.42	1271919.34	Геодезический метод	0.10
308	490286.56	1271919.94	Геодезический метод	0.10
309	490289.97	1271918.26	Геодезический метод	0.10
310	490290.66	1271915.80	Геодезический метод	0.10
311	490292.77	1271907.69	Геодезический метод	0.10
312	490295.96	1271894.77	Геодезический метод	0.10
313	490301.22	1271871.03	Геодезический метод	0.10
314	490308.80	1271843.30	Геодезический метод	0.10
315	490312.17	1271849.65	Геодезический метод	0.10
316	490307.86	1271867.76	Геодезический метод	0.10
317	490303.42	1271887.19	Геодезический метод	0.10
318	490295.33	1271918.73	Геодезический метод	0.10
319	490295.64	1271920.64	Геодезический метод	0.10
320	490297.87	1271923.51	Геодезический метод	0.10
321	490309.58	1271928.56	Геодезический метод	0.10
322	490311.35	1271922.83	Геодезический метод	0.10
323	490322.91	1271927.04	Геодезический метод	0.10
324	490327.09	1271928.56	Геодезический метод	0.10
325	490335.46	1271930.96	Геодезический метод	0.10
326	490337.97	1271923.19	Геодезический метод	0.10
327	490335.43	1271922.24	Геодезический метод	0.10
328	490343.07	1271898.89	Геодезический метод	0.10
329	490320.21	1271892.79	Геодезический метод	0.10
330	490319.80	1271891.38	Геодезический метод	0.10
331	490321.87	1271890.48	Геодезический метод	0.10
332	490322.22	1271890.23	Геодезический метод	0.10
333	490341.01	1271895.35	Геодезический метод	0.10
334	490343.89	1271895.62	Геодезический метод	0.10
335	490348.56	1271897.57	Геодезический метод	0.10
336	490342.97	1271923.33	Геодезический метод	0.10
337	490336.71	1271944.75	Геодезический метод	0.10
338	490287.70	1271928.04	Геодезический метод	0.10
339	490210.31	1271903.30	Геодезический метод	0.10
340	490180.84	1271893.52	Геодезический метод	0.10
341	490116.99	1271872.42	Геодезический метод	0.10
342	490120.36	1271864.84	Геодезический метод	0.10
343	490102.16	1271851.63	Геодезический метод	0.10
344	490097.69	1271860.29	Геодезический метод	0.10
345	490085.53	1271854.32	Геодезический метод	0.10
346	490088.45	1271848.61	Геодезический метод	0.10
347	490086.71	1271846.44	Геодезический метод	0.10

348	490077.99	1271840.94	Геодезический метод	0.10
349	490076.73	1271841.32	Геодезический метод	0.10
350	490058.09	1271832.24	Геодезический метод	0.10
351	490055.25	1271840.73	Геодезический метод	0.10
352	490048.21	1271837.76	Геодезический метод	0.10
353	490026.17	1271866.71	Геодезический метод	0.10
354	490015.72	1271883.18	Геодезический метод	0.10
355	489999.82	1271917.07	Геодезический метод	0.10
356	489995.88	1271913.82	Геодезический метод	0.10
357	490001.90	1271900.29	Геодезический метод	0.10
358	490011.14	1271881.04	Геодезический метод	0.10
359	490023.08	1271862.00	Геодезический метод	0.10
360	490034.45	1271846.99	Геодезический метод	0.10
361	490051.90	1271823.63	Геодезический метод	0.10
362	490022.59	1271806.65	Геодезический метод	0.10
363	490023.23	1271804.77	Геодезический метод	0.10
364	490007.89	1271799.92	Геодезический метод	0.10
365	490000.73	1271798.25	Геодезический метод	0.10
366	489982.32	1271825.94	Геодезический метод	0.10
367	489968.53	1271847.01	Геодезический метод	0.10
368	489955.83	1271867.98	Геодезический метод	0.10
369	489950.33	1271876.08	Геодезический метод	0.10
370	489947.88	1271874.04	Геодезический метод	0.10
371	489964.65	1271846.54	Геодезический метод	0.10
372	489974.97	1271830.44	Геодезический метод	0.10
373	489979.68	1271822.62	Геодезический метод	0.10
374	489990.75	1271806.34	Геодезический метод	0.10
375	489993.56	1271802.03	Геодезический метод	0.10
376	489995.02	1271797.78	Геодезический метод	0.10
377	489965.24	1271792.39	Геодезический метод	0.10
378	489967.97	1271787.78	Геодезический метод	0.10
379	489942.25	1271779.19	Геодезический метод	0.10
380	489935.77	1271802.39	Геодезический метод	0.10
381	489936.44	1271804.43	Геодезический метод	0.10
382	489928.45	1271825.60	Геодезический метод	0.10
383	489919.62	1271846.34	Геодезический метод	0.10
384	489915.84	1271842.51	Геодезический метод	0.10
385	489919.64	1271830.46	Геодезический метод	0.10
386	489922.25	1271823.47	Геодезический метод	0.10
387	489930.87	1271797.60	Геодезический метод	0.10
388	489936.51	1271778.51	Геодезический метод	0.10
389	489918.50	1271766.49	Геодезический метод	0.10
390	489906.59	1271758.08	Геодезический метод	0.10
391	489896.40	1271751.32	Геодезический метод	0.10
392	489891.93	1271760.58	Геодезический метод	0.10
393	489886.61	1271772.06	Геодезический метод	0.10
394	489876.79	1271792.82	Геодезический метод	0.10
395	489874.72	1271797.32	Геодезический метод	0.10
396	489870.05	1271795.09	Геодезический метод	0.10
397	489883.75	1271766.28	Геодезический метод	0.10
398	489892.00	1271748.58	Геодезический метод	0.10
399	489868.77	1271734.11	Геодезический метод	0.10
400	489849.76	1271721.90	Геодезический метод	0.10

401	489838.95	1271743.58	Геодезический метод	0.10
402	489824.75	1271773.58	Геодезический метод	0.10
403	489819.60	1271770.51	Геодезический метод	0.10
404	489833.96	1271740.81	Геодезический метод	0.10
405	489840.30	1271727.75	Геодезический метод	0.10
406	489844.50	1271718.35	Геодезический метод	0.10
407	489826.42	1271706.13	Геодезический метод	0.10
408	489826.28	1271705.88	Геодезический метод	0.10
409	489809.77	1271695.18	Геодезический метод	0.10
410	489794.97	1271718.06	Геодезический метод	0.10
411	489780.53	1271740.82	Геодезический метод	0.10
412	489773.84	1271751.41	Геодезический метод	0.10
413	489768.56	1271750.01	Геодезический метод	0.10
414	489790.10	1271716.45	Геодезический метод	0.10
415	489805.35	1271693.57	Геодезический метод	0.10
416	489786.83	1271682.49	Геодезический метод	0.10
417	489769.48	1271671.02	Геодезический метод	0.10
418	489753.38	1271697.00	Геодезический метод	0.10
419	489749.70	1271694.22	Геодезический метод	0.10
420	489758.81	1271680.04	Геодезический метод	0.10
421	489764.53	1271671.62	Геодезический метод	0.10
422	489765.71	1271669.63	Геодезический метод	0.10
423	489757.20	1271664.35	Геодезический метод	0.10
424	489755.10	1271661.92	Геодезический метод	0.10
425	489751.23	1271659.53	Геодезический метод	0.10
426	489749.82	1271660.13	Геодезический метод	0.10
427	489732.87	1271649.14	Геодезический метод	0.10
428	489718.35	1271672.03	Геодезический метод	0.10
429	489716.84	1271676.42	Геодезический метод	0.10
430	489709.95	1271687.42	Геодезический метод	0.10
431	489706.37	1271692.24	Геодезический метод	0.10
432	489696.50	1271707.70	Геодезический метод	0.10
433	489692.09	1271702.19	Геодезический метод	0.10
434	489703.91	1271683.66	Геодезический метод	0.10
435	489719.49	1271658.77	Геодезический метод	0.10
436	489705.41	1271647.12	Геодезический метод	0.10
437	489713.73	1271637.77	Геодезический метод	0.10
438	489691.30	1271618.01	Геодезический метод	0.10
439	489679.61	1271623.35	Геодезический метод	0.10
440	489674.18	1271633.87	Геодезический метод	0.10
441	489672.93	1271643.97	Геодезический метод	0.10
442	489673.81	1271648.62	Геодезический метод	0.10
443	489667.55	1271679.02	Геодезический метод	0.10
444	489661.44	1271673.61	Геодезический метод	0.10
445	489640.84	1271640.35	Геодезический метод	0.10
446	489638.79	1271611.42	Геодезический метод	0.10
447	489652.70	1271618.23	Геодезический метод	0.10
448	489659.07	1271628.94	Геодезический метод	0.10
449	489666.33	1271625.64	Геодезический метод	0.10
450	489686.41	1271611.28	Геодезический метод	0.10
451	489689.61	1271609.58	Геодезический метод	0.10
452	489689.86	1271602.38	Геодезический метод	0.10
453	489687.42	1271594.58	Геодезический метод	0.10

454	489691.59	1271594.45	Геодезический метод	0.10
455	489691.54	1271585.81	Геодезический метод	0.10
456	489683.25	1271583.38	Геодезический метод	0.10
457	489683.00	1271579.91	Геодезический метод	0.10
458	489714.72	1271583.55	Геодезический метод	0.10
459	489716.51	1271559.77	Геодезический метод	0.10
460	489715.30	1271558.74	Геодезический метод	0.10
461	489684.15	1271555.91	Геодезический метод	0.10
462	489659.98	1271553.63	Геодезический метод	0.10
463	489660.08	1271551.49	Геодезический метод	0.10
464	489653.57	1271550.57	Геодезический метод	0.10
465	489653.76	1271549.06	Геодезический метод	0.10
466	489658.06	1271549.53	Геодезический метод	0.10
467	489675.33	1271551.01	Геодезический метод	0.10
468	489696.50	1271552.81	Геодезический метод	0.10
469	489696.81	1271552.42	Геодезический метод	0.10
470	489698.17	1271553.09	Геодезический метод	0.10
471	489700.84	1271553.72	Геодезический метод	0.10
472	489713.38	1271554.71	Геодезический метод	0.10
473	489715.24	1271554.14	Геодезический метод	0.10
474	489716.93	1271553.30	Геодезический метод	0.10
475	489718.73	1271530.66	Геодезический метод	0.10
476	489717.70	1271529.29	Геодезический метод	0.10
477	489717.68	1271527.24	Геодезический метод	0.10
478	489718.64	1271527.32	Геодезический метод	0.10
479	489720.22	1271504.56	Геодезический метод	0.10
480	489693.81	1271503.12	Геодезический метод	0.10
481	489680.12	1271501.69	Геодезический метод	0.10
482	489672.66	1271499.21	Геодезический метод	0.10
483	489671.19	1271494.81	Геодезический метод	0.10
484	489672.51	1271494.75	Геодезический метод	0.10
485	489677.39	1271495.56	Геодезический метод	0.10
486	489681.25	1271496.61	Геодезический метод	0.10
487	489702.06	1271498.31	Геодезический метод	0.10
488	489720.52	1271499.34	Геодезический метод	0.10
489	489721.78	1271470.16	Геодезический метод	0.10
490	489722.76	1271452.99	Геодезический метод	0.10
491	489724.41	1271432.86	Геодезический метод	0.10
492	489726.35	1271407.17	Геодезический метод	0.10
493	489727.68	1271383.32	Геодезический метод	0.10
494	489727.34	1271383.31	Геодезический метод	0.10
495	489728.35	1271362.64	Геодезический метод	0.10
496	489730.41	1271343.56	Геодезический метод	0.10
497	489730.85	1271330.13	Геодезический метод	0.10
498	489731.12	1271324.96	Геодезический метод	0.10
499	489731.59	1271305.67	Геодезический метод	0.10
500	489732.23	1271287.55	Геодезический метод	0.10
501	489733.61	1271261.20	Геодезический метод	0.10
502	489733.09	1271259.67	Геодезический метод	0.10
503	489724.19	1271259.05	Геодезический метод	0.10
504	489713.50	1271258.86	Геодезический метод	0.10
505	489704.93	1271258.74	Геодезический метод	0.10
506	489691.12	1271258.48	Геодезический метод	0.10

507	489690.38	1271258.32	Геодезический метод	0.10
508	489689.97	1271255.64	Геодезический метод	0.10
509	489684.59	1271256.09	Геодезический метод	0.10
510	489686.62	1271255.07	Геодезический метод	0.10
511	489706.46	1271254.01	Геодезический метод	0.10
512	489714.52	1271253.42	Геодезический метод	0.10
513	489734.12	1271253.90	Геодезический метод	0.10
514	489736.16	1271226.33	Геодезический метод	0.10
515	489737.81	1271199.22	Геодезический метод	0.10
516	489720.01	1271198.23	Геодезический метод	0.10
517	489702.44	1271196.43	Геодезический метод	0.10
518	489700.52	1271223.84	Геодезический метод	0.10
519	489696.36	1271233.18	Геодезический метод	0.10
520	489682.38	1271234.41	Геодезический метод	0.10
521	489674.50	1271204.70	Геодезический метод	0.10
522	489685.52	1271201.87	Геодезический метод	0.10
523	489686.72	1271197.62	Геодезический метод	0.10
524	489686.99	1271189.41	Геодезический метод	0.10
525	489686.15	1271181.81	Геодезический метод	0.10
526	489686.05	1271179.22	Геодезический метод	0.10
527	489683.81	1271160.85	Геодезический метод	0.10
528	489686.47	1271159.88	Геодезический метод	0.10
529	489684.27	1271146.08	Геодезический метод	0.10
530	489685.75	1271145.55	Геодезический метод	0.10
531	489684.89	1271130.87	Геодезический метод	0.10
532	489653.49	1271121.72	Геодезический метод	0.10
533	489622.60	1271113.63	Геодезический метод	0.10
534	489621.68	1271114.33	Геодезический метод	0.10
535	489630.30	1271142.37	Геодезический метод	0.10
536	489636.45	1271164.33	Геодезический метод	0.10
537	489638.37	1271171.17	Геодезический метод	0.10
538	489640.90	1271172.84	Геодезический метод	0.10
539	489642.56	1271176.73	Геодезический метод	0.10
540	489647.82	1271192.59	Геодезический метод	0.10
541	489648.80	1271194.83	Геодезический метод	0.10
542	489650.09	1271198.30	Геодезический метод	0.10
543	489651.20	1271201.08	Геодезический метод	0.10
544	489651.76	1271202.03	Геодезический метод	0.10
545	489654.08	1271203.75	Геодезический метод	0.10
546	489656.53	1271205.16	Геодезический метод	0.10
547	489659.17	1271206.62	Геодезический метод	0.10
548	489661.75	1271207.91	Геодезический метод	0.10
549	489661.80	1271208.16	Геодезический метод	0.10
550	489655.80	1271209.59	Геодезический метод	0.10
551	489661.59	1271237.10	Геодезический метод	0.10
552	489633.15	1271197.74	Геодезический метод	0.10
553	489630.63	1271181.27	Геодезический метод	0.10
554	489633.86	1271180.08	Геодезический метод	0.10
555	489635.71	1271177.37	Геодезический метод	0.10
556	489627.42	1271148.59	Геодезический метод	0.10
557	489616.50	1271115.77	Геодезический метод	0.10
558	489610.24	1271117.67	Геодезический метод	0.10
559	489599.43	1271124.86	Геодезический метод	0.10

560	489576.27	1271135.63	Геодезический метод	0.10
561	489551.37	1271148.33	Геодезический метод	0.10
562	489550.28	1271140.53	Геодезический метод	0.10
563	489577.03	1271129.15	Геодезический метод	0.10
564	489597.15	1271119.51	Геодезический метод	0.10
565	489613.28	1271112.02	Геодезический метод	0.10
566	489614.27	1271108.20	Геодезический метод	0.10
567	489606.69	1271082.49	Геодезический метод	0.10
568	489597.23	1271055.51	Геодезический метод	0.10
569	489595.07	1271054.43	Геодезический метод	0.10
570	489578.08	1271059.37	Геодезический метод	0.10
571	489558.88	1271064.58	Геодезический метод	0.10
572	489552.56	1271067.16	Геодезический метод	0.10
573	489544.58	1271072.64	Геодезический метод	0.10
574	489542.43	1271074.68	Геодезический метод	0.10
575	489531.84	1271083.14	Геодезический метод	0.10
576	489523.21	1271074.28	Геодезический метод	0.10
577	489534.65	1271070.12	Геодезический метод	0.10
578	489533.73	1271067.73	Геодезический метод	0.10
579	489544.95	1271064.11	Геодезический метод	0.10
580	489547.47	1271063.62	Геодезический метод	0.10
581	489550.65	1271062.21	Геодезический метод	0.10
582	489551.07	1271061.32	Геодезический метод	0.10
583	489556.01	1271059.61	Геодезический метод	0.10
584	489574.66	1271054.31	Геодезический метод	0.10
585	489584.42	1271051.50	Геодезический метод	0.10
586	489593.79	1271048.18	Геодезический метод	0.10
587	489594.64	1271046.68	Геодезический метод	0.10
588	489587.54	1271023.10	Геодезический метод	0.10
589	489587.30	1271021.17	Геодезический метод	0.10
590	489584.57	1271014.30	Геодезический метод	0.10
591	489579.78	1271000.61	Геодезический метод	0.10
592	489576.66	1271000.47	Геодезический метод	0.10
593	489570.09	1271002.06	Геодезический метод	0.10
594	489558.48	1271005.33	Геодезический метод	0.10
595	489535.88	1271012.53	Геодезический метод	0.10
596	489521.13	1271019.80	Геодезический метод	0.10
597	489513.69	1271022.90	Геодезический метод	0.10
598	489511.69	1271023.76	Геодезический метод	0.10
599	489508.80	1271018.74	Геодезический метод	0.10
600	489511.30	1271017.65	Геодезический метод	0.10
601	489533.21	1271009.56	Геодезический метод	0.10
602	489555.08	1271002.49	Геодезический метод	0.10
603	489576.30	1270995.78	Геодезический метод	0.10
604	489576.87	1270993.95	Геодезический метод	0.10
605	489576.91	1270991.90	Геодезический метод	0.10
606	489569.13	1270969.11	Геодезический метод	0.10
607	489561.37	1270946.53	Геодезический метод	0.10
608	489557.21	1270946.27	Геодезический метод	0.10
609	489546.08	1270952.77	Геодезический метод	0.10
610	489538.70	1270956.72	Геодезический метод	0.10
611	489520.27	1270967.23	Геодезический метод	0.10
612	489492.12	1270982.39	Геодезический метод	0.10

613	489481.35	1270987.88	Геодезический метод	0.10
614	489475.13	1270987.26	Геодезический метод	0.10
615	489510.91	1270967.05	Геодезический метод	0.10
616	489526.57	1270958.49	Геодезический метод	0.10
617	489540.45	1270950.39	Геодезический метод	0.10
618	489556.52	1270941.28	Геодезический метод	0.10
619	489558.23	1270936.81	Геодезический метод	0.10
620	489549.62	1270912.02	Геодезический метод	0.10
621	489541.27	1270889.20	Геодезический метод	0.10
622	489539.42	1270885.71	Геодезический метод	0.10
623	489536.97	1270885.10	Геодезический метод	0.10
624	489530.39	1270887.82	Геодезический метод	0.10
625	489521.05	1270892.73	Геодезический метод	0.10
626	489507.64	1270900.58	Геодезический метод	0.10
627	489492.77	1270910.58	Геодезический метод	0.10
628	489492.10	1270911.91	Геодезический метод	0.10
629	489445.99	1270938.03	Геодезический метод	0.10
630	489443.45	1270933.56	Геодезический метод	0.10
631	489462.63	1270922.43	Геодезический метод	0.10
632	489489.51	1270906.49	Геодезический метод	0.10
633	489489.51	1270906.48	Геодезический метод	0.10
634	489504.22	1270897.52	Геодезический метод	0.10
635	489520.24	1270887.32	Геодезический метод	0.10
636	489528.18	1270883.29	Геодезический метод	0.10
637	489535.34	1270879.07	Геодезический метод	0.10
638	489535.96	1270878.55	Геодезический метод	0.10
639	489536.70	1270876.99	Геодезический метод	0.10
640	489529.19	1270852.50	Геодезический метод	0.10
641	489522.91	1270830.50	Геодезический метод	0.10
642	489519.33	1270829.22	Геодезический метод	0.10
643	489503.34	1270838.84	Геодезический метод	0.10
644	489485.65	1270849.97	Геодезический метод	0.10
645	489468.14	1270860.00	Геодезический метод	0.10
646	489453.30	1270868.95	Геодезический метод	0.10
647	489436.85	1270878.68	Геодезический метод	0.10
648	489432.93	1270881.06	Геодезический метод	0.10
649	489427.76	1270874.96	Геодезический метод	0.10
650	489413.23	1270886.45	Геодезический метод	0.10
651	489412.19	1270884.97	Геодезический метод	0.10
652	489426.62	1270874.06	Геодезический метод	0.10
653	489437.41	1270866.24	Геодезический метод	0.10
654	489440.40	1270871.10	Геодезический метод	0.10
655	489465.08	1270856.54	Геодезический метод	0.10
656	489485.39	1270844.60	Геодезический метод	0.10
657	489505.25	1270832.34	Геодезический метод	0.10
658	489518.88	1270824.03	Геодезический метод	0.10
659	489520.75	1270820.17	Геодезический метод	0.10
660	489517.41	1270807.85	Геодезический метод	0.10
661	489514.66	1270797.50	Геодезический метод	0.10
662	489507.13	1270768.04	Геодезический метод	0.10
663	489504.37	1270767.52	Геодезический метод	0.10
664	489483.66	1270779.29	Геодезический метод	0.10
665	489467.93	1270789.74	Геодезический метод	0.10

666	489454.38	1270799.84	Геодезический метод	0.10
667	489437.83	1270809.39	Геодезический метод	0.10
668	489413.69	1270821.98	Геодезический метод	0.10
669	489385.54	1270836.54	Геодезический метод	0.10
670	489384.07	1270834.52	Геодезический метод	0.10
671	489390.08	1270830.86	Геодезический метод	0.10
672	489405.39	1270808.61	Геодезический метод	0.10
673	489418.57	1270788.56	Геодезический метод	0.10
674	489424.62	1270768.54	Геодезический метод	0.10
675	489430.69	1270748.92	Геодезический метод	0.10
676	489436.41	1270730.57	Геодезический метод	0.10
677	489444.25	1270708.62	Геодезический метод	0.10
678	489414.92	1270697.67	Геодезический метод	0.10
679	489414.08	1270699.31	Геодезический метод	0.10
680	489390.30	1270689.89	Геодезический метод	0.10
681	489382.49	1270711.66	Геодезический метод	0.10
682	489375.53	1270730.70	Геодезический метод	0.10
683	489368.51	1270749.85	Геодезический метод	0.10
684	489361.42	1270769.01	Геодезический метод	0.10
685	489356.87	1270767.68	Геодезический метод	0.10
686	489355.66	1270766.86	Геодезический метод	0.10
687	489358.73	1270759.50	Геодезический метод	0.10
688	489365.48	1270743.30	Геодезический метод	0.10
689	489372.15	1270727.08	Геодезический метод	0.10
690	489382.01	1270700.44	Геодезический метод	0.10
691	489386.65	1270687.26	Геодезический метод	0.10
692	489373.64	1270682.26	Геодезический метод	0.10
693	489354.57	1270673.42	Геодезический метод	0.10
694	489330.56	1270656.72	Геодезический метод	0.10
695	489315.43	1270640.51	Геодезический метод	0.10
696	489319.43	1270636.07	Геодезический метод	0.10
697	489334.54	1270652.18	Геодезический метод	0.10
698	489355.22	1270666.26	Геодезический метод	0.10
699	489393.47	1270683.33	Геодезический метод	0.10
700	489436.42	1270697.38	Геодезический метод	0.10
701	489481.60	1270714.50	Геодезический метод	0.10
702	489530.94	1270733.81	Геодезический метод	0.10
703	489551.60	1270739.98	Геодезический метод	0.10
704	489569.39	1270738.64	Геодезический метод	0.10
705	489632.93	1270764.04	Геодезический метод	0.10
706	489650.10	1270782.13	Геодезический метод	0.10
707	489779.45	1270853.69	Геодезический метод	0.10
48	489787.36	1270870.76	Геодезический метод	0.10
708	489988.86	1271713.29	Геодезический метод	0.10
709	489979.42	1271737.15	Геодезический метод	0.10
710	489973.94	1271759.85	Геодезический метод	0.10
711	489970.99	1271773.21	Геодезический метод	0.10
712	489968.71	1271781.28	Геодезический метод	0.10
713	489966.95	1271781.47	Геодезический метод	0.10
714	489965.23	1271781.47	Геодезический метод	0.10
715	489952.48	1271777.59	Геодезический метод	0.10
716	489939.59	1271772.46	Геодезический метод	0.10

717	489912.57	1271756.89	Геодезический метод	0.10
718	489892.50	1271742.82	Геодезический метод	0.10
719	489896.47	1271724.10	Геодезический метод	0.10
720	489926.20	1271719.43	Геодезический метод	0.10
721	489926.01	1271720.22	Геодезический метод	0.10
722	489956.59	1271716.90	Геодезический метод	0.10
723	489956.79	1271716.11	Геодезический метод	0.10
708	489988.86	1271713.29	Геодезический метод	0.10
724	489507.37	1270732.23	Геодезический метод	0.10
725	489517.40	1270736.42	Геодезический метод	0.10
726	489519.88	1270749.48	Геодезический метод	0.10
727	489506.91	1270759.59	Геодезический метод	0.10
728	489485.33	1270773.05	Геодезический метод	0.10
729	489482.51	1270773.63	Геодезический метод	0.10
730	489462.04	1270790.22	Геодезический метод	0.10
731	489441.72	1270802.31	Геодезический метод	0.10
732	489438.19	1270803.96	Геодезический метод	0.10
733	489435.57	1270804.45	Геодезический метод	0.10
734	489431.15	1270803.20	Геодезический метод	0.10
735	489429.22	1270800.80	Геодезический метод	0.10
736	489429.63	1270800.43	Геодезический метод	0.10
737	489423.32	1270793.84	Геодезический метод	0.10
738	489423.11	1270789.72	Геодезический метод	0.10
739	489427.91	1270776.04	Геодезический метод	0.10
740	489433.43	1270755.66	Геодезический метод	0.10
741	489439.24	1270736.92	Геодезический метод	0.10
742	489439.98	1270737.00	Геодезический метод	0.10
743	489450.79	1270709.82	Геодезический метод	0.10
744	489470.43	1270716.87	Геодезический метод	0.10
745	489469.73	1270717.96	Геодезический метод	0.10
746	489489.93	1270725.97	Геодезический метод	0.10
747	489489.82	1270726.21	Геодезический метод	0.10
724	489507.37	1270732.23	Геодезический метод	0.10
748	490043.14	1271714.19	Геодезический метод	0.10
749	490044.26	1271716.87	Геодезический метод	0.10
750	490044.25	1271719.46	Геодезический метод	0.10
751	490040.46	1271736.37	Геодезический метод	0.10
752	490036.47	1271755.03	Геодезический метод	0.10
753	490031.02	1271778.22	Геодезический метод	0.10
754	490030.83	1271778.17	Геодезический метод	0.10
755	490030.76	1271778.74	Геодезический метод	0.10
756	490028.41	1271787.39	Геодезический метод	0.10
757	490026.61	1271791.17	Геодезический метод	0.10
758	490025.17	1271796.62	Геодезический метод	0.10
759	490017.65	1271795.25	Геодезический метод	0.10
760	489999.77	1271789.83	Геодезический метод	0.10
761	489983.16	1271786.30	Геодезический метод	0.10
762	489972.79	1271783.52	Геодезический метод	0.10
763	489974.20	1271777.32	Геодезический метод	0.10
764	489977.17	1271764.22	Геодезический метод	0.10
765	489982.12	1271745.61	Геодезический метод	0.10

766	489985.85	1271728.87	Геодезический метод	0.10
767	489988.12	1271719.65	Геодезический метод	0.10
768	489989.82	1271710.95	Геодезический метод	0.10
769	490018.39	1271710.67	Геодезический метод	0.10
770	490032.38	1271711.95	Геодезический метод	0.10
748	490043.14	1271714.19	Геодезический метод	0.10
771	489629.91	1270769.22	Геодезический метод	0.10
772	489629.17	1270777.87	Геодезический метод	0.10
773	489627.57	1270792.47	Геодезический метод	0.10
774	489626.38	1270792.84	Геодезический метод	0.10
775	489631.32	1270801.05	Геодезический метод	0.10
776	489632.55	1270800.65	Геодезический метод	0.10
777	489635.15	1270821.20	Геодезический метод	0.10
778	489641.48	1270849.03	Геодезический метод	0.10
779	489651.97	1270871.01	Геодезический метод	0.10
780	489621.15	1270880.47	Геодезический метод	0.10
781	489611.92	1270856.97	Геодезический метод	0.10
782	489601.15	1270835.11	Геодезический метод	0.10
783	489592.71	1270819.87	Геодезический метод	0.10
784	489593.82	1270818.63	Геодезический метод	0.10
785	489580.71	1270806.88	Геодезический метод	0.10
786	489577.93	1270810.50	Геодезический метод	0.10
787	489581.71	1270809.04	Геодезический метод	0.10
788	489585.07	1270815.11	Геодезический метод	0.10
789	489588.06	1270821.03	Геодезический метод	0.10
790	489594.02	1270834.25	Геодезический метод	0.10
791	489591.65	1270835.23	Геодезический метод	0.10
792	489572.92	1270840.95	Геодезический метод	0.10
793	489572.09	1270841.10	Геодезический метод	0.10
794	489554.17	1270846.00	Геодезический метод	0.10
795	489535.93	1270851.17	Геодезический метод	0.10
796	489531.27	1270836.54	Геодезический метод	0.10
797	489526.42	1270823.66	Геодезический метод	0.10
798	489528.79	1270823.30	Геодезический метод	0.10
799	489522.60	1270800.48	Геодезический метод	0.10
800	489540.59	1270792.46	Геодезический метод	0.10
801	489550.43	1270787.64	Геодезический метод	0.10
802	489548.41	1270784.33	Геодезический метод	0.10
803	489531.44	1270790.89	Геодезический метод	0.10
804	489522.00	1270793.62	Геодезический метод	0.10
805	489517.79	1270782.13	Геодезический метод	0.10
806	489515.67	1270772.70	Геодезический метод	0.10
807	489515.33	1270767.91	Геодезический метод	0.10
808	489516.39	1270762.76	Геодезический метод	0.10
809	489519.18	1270759.58	Геодезический метод	0.10
810	489521.52	1270757.57	Геодезический метод	0.10
811	489524.64	1270755.69	Геодезический метод	0.10
812	489527.35	1270756.14	Геодезический метод	0.10
813	489532.17	1270752.53	Геодезический метод	0.10
814	489539.90	1270749.83	Геодезический метод	0.10
815	489551.98	1270746.59	Геодезический метод	0.10
816	489568.02	1270745.14	Геодезический метод	0.10

817	489586.28	1270753.39	Геодезический метод	0.10
818	489586.64	1270753.09	Геодезический метод	0.10
819	489605.86	1270760.11	Геодезический метод	0.10
771	489629.91	1270769.22	Геодезический метод	0.10
820	489832.49	1271380.02	Геодезический метод	0.10
821	489834.46	1271381.20	Геодезический метод	0.10
822	489834.83	1271382.66	Геодезический метод	0.10
823	489834.89	1271384.04	Геодезический метод	0.10
824	489834.96	1271386.16	Геодезический метод	0.10
825	489833.97	1271408.98	Геодезический метод	0.10
826	489832.40	1271439.02	Геодезический метод	0.10
827	489828.74	1271439.49	Геодезический метод	0.10
828	489813.87	1271438.88	Геодезический метод	0.10
829	489795.70	1271437.77	Геодезический метод	0.10
830	489775.90	1271436.27	Геодезический метод	0.10
831	489775.32	1271436.20	Геодезический метод	0.10
832	489760.10	1271435.16	Геодезический метод	0.10
833	489756.85	1271434.65	Геодезический метод	0.10
834	489749.49	1271434.99	Геодезический метод	0.10
835	489756.38	1271437.73	Геодезический метод	0.10
836	489759.79	1271439.94	Геодезический метод	0.10
837	489762.57	1271446.77	Геодезический метод	0.10
838	489761.74	1271454.38	Геодезический метод	0.10
839	489734.46	1271454.36	Геодезический метод	0.10
840	489730.05	1271454.00	Геодезический метод	0.10
841	489729.95	1271451.86	Геодезический метод	0.10
842	489731.60	1271422.57	Геодезический метод	0.10
843	489733.20	1271403.97	Геодезический метод	0.10
844	489733.10	1271401.15	Геодезический метод	0.10
845	489734.46	1271373.21	Геодезический метод	0.10
846	489754.62	1271374.34	Геодезический метод	0.10
847	489774.66	1271375.07	Геодезический метод	0.10
848	489794.30	1271376.72	Геодезический метод	0.10
849	489814.88	1271378.63	Геодезический метод	0.10
850	489821.19	1271378.70	Геодезический метод	0.10
851	489830.24	1271379.45	Геодезический метод	0.10
820	489832.49	1271380.02	Геодезический метод	0.10
852	489739.86	1270838.40	Геодезический метод	0.10
853	489750.39	1270843.89	Геодезический метод	0.10
854	489765.41	1270852.34	Геодезический метод	0.10
855	489756.10	1270861.69	Геодезический метод	0.10
856	489752.06	1270863.90	Геодезический метод	0.10
857	489746.02	1270867.32	Геодезический метод	0.10
858	489731.54	1270871.62	Геодезический метод	0.10
859	489705.85	1270879.12	Геодезический метод	0.10
860	489690.00	1270884.41	Геодезический метод	0.10
861	489673.48	1270889.93	Геодезический метод	0.10
862	489670.12	1270889.62	Геодезический метод	0.10
863	489667.62	1270884.94	Геодезический метод	0.10
864	489657.88	1270864.90	Геодезический метод	0.10
865	489650.68	1270849.85	Геодезический метод	0.10

866	489643.61	1270817.47	Геодезический метод	0.10
867	489645.55	1270787.05	Геодезический метод	0.10
868	489668.06	1270797.88	Геодезический метод	0.10
869	489704.35	1270817.60	Геодезический метод	0.10
870	489722.88	1270828.32	Геодезический метод	0.10
852	489739.86	1270838.40	Геодезический метод	0.10
871	489882.72	1271319.34	Геодезический метод	0.10
872	489882.65	1271331.85	Геодезический метод	0.10
873	489845.29	1271338.23	Геодезический метод	0.10
874	489832.32	1271316.58	Геодезический метод	0.10
871	489882.72	1271319.34	Геодезический метод	0.10
875	489602.38	1270847.17	Геодезический метод	0.10
876	489604.70	1270851.09	Геодезический метод	0.10
877	489608.94	1270860.07	Геодезический метод	0.10
878	489609.34	1270862.94	Геодезический метод	0.10
879	489609.53	1270862.85	Геодезический метод	0.10
880	489620.58	1270886.40	Геодезический метод	0.10
881	489610.13	1270890.45	Геодезический метод	0.10
882	489608.82	1270892.07	Геодезический метод	0.10
883	489593.39	1270897.55	Геодезический метод	0.10
884	489574.24	1270902.87	Геодезический метод	0.10
885	489563.02	1270906.52	Геодезический метод	0.10
886	489554.76	1270908.64	Геодезический метод	0.10
887	489548.14	1270887.20	Геодезический метод	0.10
888	489546.24	1270880.93	Геодезический метод	0.10
889	489543.97	1270877.23	Геодезический метод	0.10
890	489540.05	1270864.78	Геодезический метод	0.10
891	489537.59	1270856.06	Геодезический метод	0.10
892	489542.26	1270854.46	Геодезический метод	0.10
893	489557.01	1270850.12	Геодезический метод	0.10
894	489576.29	1270844.75	Геодезический метод	0.10
895	489597.71	1270838.22	Геодезический метод	0.10
875	489602.38	1270847.17	Геодезический метод	0.10
896	489879.95	1271218.16	Геодезический метод	0.10
897	489884.98	1271240.52	Геодезический метод	0.10
898	489888.22	1271259.78	Геодезический метод	0.10
899	489875.27	1271265.59	Геодезический метод	0.10
900	489869.12	1271267.11	Геодезический метод	0.10
901	489868.66	1271273.72	Геодезический метод	0.10
902	489895.44	1271268.41	Геодезический метод	0.10
903	489906.78	1271314.54	Геодезический метод	0.10
904	489865.08	1271314.58	Геодезический метод	0.10
905	489867.05	1271292.03	Геодезический метод	0.10
906	489838.73	1271288.76	Геодезический метод	0.10
907	489847.95	1271251.53	Геодезический метод	0.10
908	489830.16	1271232.48	Геодезический метод	0.10
909	489848.31	1271224.55	Геодезический метод	0.10
910	489861.15	1271222.43	Геодезический метод	0.10
896	489879.95	1271218.16	Геодезический метод	0.10

911	489785.33	1270881.95	Геодезический метод	0.10
912	489785.01	1270883.15	Геодезический метод	0.10
913	489789.64	1270895.68	Геодезический метод	0.10
914	489794.90	1270911.79	Геодезический метод	0.10
915	489795.38	1270912.25	Геодезический метод	0.10
916	489797.01	1270916.21	Геодезический метод	0.10
917	489798.56	1270920.83	Геодезический метод	0.10
918	489798.42	1270921.50	Геодезический метод	0.10
919	489811.37	1270954.99	Геодезический метод	0.10
920	489816.66	1270969.58	Геодезический метод	0.10
921	489823.12	1270987.81	Геодезический метод	0.10
922	489834.83	1271024.48	Геодезический метод	0.10
923	489823.53	1271026.38	Геодезический метод	0.10
924	489815.93	1271027.13	Геодезический метод	0.10
925	489809.65	1271027.82	Геодезический метод	0.10
926	489794.98	1271028.93	Геодезический метод	0.10
927	489788.44	1271029.23	Геодезический метод	0.10
928	489788.96	1271018.20	Геодезический метод	0.10
929	489790.04	1271009.85	Геодезический метод	0.10
930	489792.62	1270996.15	Геодезический метод	0.10
931	489798.77	1270994.74	Геодезический метод	0.10
932	489792.06	1270959.09	Геодезический метод	0.10
933	489786.01	1270959.59	Геодезический метод	0.10
934	489759.90	1270967.47	Геодезический метод	0.10
935	489760.98	1270971.22	Геодезический метод	0.10
936	489741.43	1270974.46	Геодезический метод	0.10
937	489723.22	1270979.21	Геодезический метод	0.10
938	489704.47	1270984.17	Геодезический метод	0.10
939	489702.38	1270975.57	Геодезический метод	0.10
940	489695.22	1270954.43	Геодезический метод	0.10
941	489714.26	1270948.05	Геодезический метод	0.10
942	489733.13	1270942.63	Геодезический метод	0.10
943	489751.63	1270938.70	Геодезический метод	0.10
944	489750.48	1270933.89	Геодезический метод	0.10
945	489759.68	1270931.49	Геодезический метод	0.10
946	489764.90	1270929.41	Геодезический метод	0.10
947	489766.94	1270930.32	Геодезический метод	0.10
948	489773.46	1270938.56	Геодезический метод	0.10
949	489781.56	1270950.06	Геодезический метод	0.10
950	489783.12	1270952.80	Геодезический метод	0.10
951	489785.09	1270955.44	Геодезический метод	0.10
952	489784.24	1270952.06	Геодезический метод	0.10
953	489780.94	1270944.54	Геодезический метод	0.10
954	489779.56	1270942.07	Геодезический метод	0.10
955	489770.50	1270931.39	Геодезический метод	0.10
956	489770.79	1270930.32	Геодезический метод	0.10
957	489769.27	1270922.96	Геодезический метод	0.10
958	489769.43	1270922.02	Геодезический метод	0.10
959	489769.32	1270918.20	Геодезический метод	0.10
960	489769.05	1270909.68	Геодезический метод	0.10
961	489767.81	1270903.08	Геодезический метод	0.10
962	489766.59	1270899.91	Геодезический метод	0.10
963	489756.22	1270872.09	Геодезический метод	0.10

964	489755.39	1270868.54	Геодезический метод	0.10
965	489757.85	1270866.84	Геодезический метод	0.10
966	489774.10	1270858.36	Геодезический метод	0.10
967	489775.95	1270860.85	Геодезический метод	0.10
968	489778.14	1270864.89	Геодезический метод	0.10
911	489785.33	1270881.95	Геодезический метод	0.10
969	489811.49	1271204.60	Геодезический метод	0.10
970	489815.01	1271216.47	Геодезический метод	0.10
971	489815.39	1271221.04	Геодезический метод	0.10
972	489833.82	1271240.73	Геодезический метод	0.10
973	489832.42	1271253.50	Геодезический метод	0.10
974	489829.93	1271274.09	Геодезический метод	0.10
975	489826.63	1271299.57	Геодезический метод	0.10
976	489827.10	1271312.75	Геодезический метод	0.10
977	489806.81	1271311.62	Геодезический метод	0.10
978	489804.51	1271311.48	Геодезический метод	0.10
979	489796.51	1271312.25	Геодезический метод	0.10
980	489778.26	1271310.58	Геодезический метод	0.10
981	489758.95	1271309.33	Геодезический метод	0.10
982	489741.91	1271308.51	Геодезический метод	0.10
983	489738.88	1271307.36	Геодезический метод	0.10
984	489740.06	1271280.86	Геодезический метод	0.10
985	489741.51	1271253.84	Геодезический метод	0.10
986	489762.23	1271254.74	Геодезический метод	0.10
987	489781.98	1271254.67	Геодезический метод	0.10
988	489801.59	1271254.21	Геодезический метод	0.10
989	489813.70	1271253.93	Геодезический метод	0.10
990	489812.62	1271250.73	Геодезический метод	0.10
991	489808.99	1271250.85	Геодезический метод	0.10
992	489785.11	1271249.76	Геодезический метод	0.10
993	489765.10	1271248.80	Геодезический метод	0.10
994	489741.77	1271248.04	Геодезический метод	0.10
995	489742.62	1271225.91	Геодезический метод	0.10
996	489742.87	1271222.76	Геодезический метод	0.10
997	489743.19	1271222.14	Геодезический метод	0.10
998	489744.71	1271193.37	Геодезический метод	0.10
999	489763.75	1271192.80	Геодезический метод	0.10
1000	489783.68	1271191.65	Геодезический метод	0.10
1001	489787.03	1271191.40	Геодезический метод	0.10
1002	489790.89	1271190.35	Геодезический метод	0.10
1003	489793.73	1271188.96	Геодезический метод	0.10
1004	489803.33	1271189.92	Геодезический метод	0.10
1005	489804.24	1271204.76	Геодезический метод	0.10
969	489811.49	1271204.60	Геодезический метод	0.10
1006	489752.16	1270869.31	Геодезический метод	0.10
1007	489762.25	1270896.85	Геодезический метод	0.10
1008	489766.96	1270914.69	Геодезический метод	0.10
1009	489767.04	1270919.55	Геодезический метод	0.10
1010	489766.42	1270923.16	Геодезический метод	0.10
1011	489765.97	1270924.24	Геодезический метод	0.10
1012	489764.68	1270926.13	Геодезический метод	0.10

1013	489763.24	1270927.33	Геодезический метод	0.10
1014	489760.45	1270928.42	Геодезический метод	0.10
1015	489753.04	1270930.22	Геодезический метод	0.10
1016	489751.73	1270925.45	Геодезический метод	0.10
1017	489740.13	1270929.03	Геодезический метод	0.10
1018	489716.00	1270936.16	Геодезический метод	0.10
1019	489691.45	1270942.70	Геодезический метод	0.10
1020	489687.25	1270941.80	Геодезический метод	0.10
1021	489680.86	1270919.92	Геодезический метод	0.10
1022	489673.48	1270897.57	Геодезический метод	0.10
1023	489673.07	1270895.84	Геодезический метод	0.10
1024	489672.94	1270894.77	Геодезический метод	0.10
1025	489673.48	1270893.90	Геодезический метод	0.10
1026	489690.85	1270887.87	Геодезический метод	0.10
1027	489696.16	1270886.48	Геодезический метод	0.10
1028	489716.31	1270880.12	Геодезический метод	0.10
1029	489733.67	1270875.05	Геодезический метод	0.10
1006	489752.16	1270869.31	Геодезический метод	0.10
1030	489870.03	1271167.67	Геодезический метод	0.10
1031	489875.55	1271195.58	Геодезический метод	0.10
1032	489879.44	1271217.16	Геодезический метод	0.10
1033	489849.91	1271222.36	Геодезический метод	0.10
1034	489827.07	1271229.17	Геодезический метод	0.10
1035	489818.99	1271221.02	Геодезический метод	0.10
1036	489804.31	1271179.25	Геодезический метод	0.10
1037	489814.72	1271174.72	Геодезический метод	0.10
1038	489822.11	1271173.44	Геодезический метод	0.10
1039	489822.11	1271173.45	Геодезический метод	0.10
1040	489846.52	1271169.24	Геодезический метод	0.10
1041	489865.60	1271165.35	Геодезический метод	0.10
1030	489870.03	1271167.67	Геодезический метод	0.10
1042	489652.95	1270871.16	Геодезический метод	0.10
1043	489661.62	1270890.65	Геодезический метод	0.10
1044	489629.87	1270899.99	Геодезический метод	0.10
1045	489623.99	1270880.73	Геодезический метод	0.10
1042	489652.95	1270871.16	Геодезический метод	0.10
1046	489737.99	1271144.25	Геодезический метод	0.10
1047	489740.19	1271144.89	Геодезический метод	0.10
1048	489739.18	1271169.28	Геодезический метод	0.10
1049	489737.83	1271195.02	Геодезический метод	0.10
1050	489718.96	1271194.13	Геодезический метод	0.10
1051	489702.28	1271192.56	Геодезический метод	0.10
1052	489695.75	1271191.95	Геодезический метод	0.10
1053	489692.90	1271165.75	Геодезический метод	0.10
1054	489692.35	1271132.60	Геодезический метод	0.10
1055	489719.29	1271139.70	Геодезический метод	0.10
1046	489737.99	1271144.25	Геодезический метод	0.10
1056	489623.22	1270891.20	Геодезический метод	0.10
1057	489630.51	1270918.99	Геодезический метод	0.10

1058	489637.95	1270947.95	Геодезический метод	0.10
1059	489607.15	1270958.23	Геодезический метод	0.10
1060	489590.98	1270962.63	Геодезический метод	0.10
1061	489576.54	1270965.59	Геодезический метод	0.10
1062	489575.34	1270965.44	Геодезический метод	0.10
1063	489572.27	1270964.18	Геодезический метод	0.10
1064	489563.47	1270938.52	Геодезический метод	0.10
1065	489558.54	1270923.14	Геодезический метод	0.10
1066	489556.20	1270916.26	Геодезический метод	0.10
1067	489557.82	1270912.77	Геодезический метод	0.10
1068	489575.89	1270907.11	Геодезический метод	0.10
1069	489594.18	1270901.29	Геодезический метод	0.10
1056	489623.22	1270891.20	Геодезический метод	0.10
1070	489769.47	1271126.31	Геодезический метод	0.10
1071	489772.48	1271131.36	Геодезический метод	0.10
1072	489775.44	1271142.41	Геодезический метод	0.10
1073	489776.17	1271142.28	Геодезический метод	0.10
1074	489778.88	1271149.33	Геодезический метод	0.10
1075	489781.18	1271154.18	Геодезический метод	0.10
1076	489783.22	1271159.05	Геодезический метод	0.10
1077	489790.78	1271170.24	Геодезический метод	0.10
1078	489795.29	1271177.41	Геодезический метод	0.10
1079	489795.26	1271182.90	Геодезический метод	0.10
1080	489792.89	1271184.10	Геодезический метод	0.10
1081	489787.10	1271186.23	Геодезический метод	0.10
1082	489779.03	1271187.34	Геодезический метод	0.10
1083	489767.93	1271187.61	Геодезический метод	0.10
1084	489745.15	1271188.19	Геодезический метод	0.10
1085	489746.91	1271160.70	Геодезический метод	0.10
1086	489747.04	1271145.17	Геодезический метод	0.10
1087	489745.43	1271140.98	Геодезический метод	0.10
1088	489740.50	1271111.96	Геодезический метод	0.10
1089	489759.12	1271118.82	Геодезический метод	0.10
1090	489762.99	1271120.98	Геодезический метод	0.10
1070	489769.47	1271126.31	Геодезический метод	0.10
1091	489664.04	1270891.87	Геодезический метод	0.10
1092	489670.63	1270911.76	Геодезический метод	0.10
1093	489676.09	1270930.69	Геодезический метод	0.10
1094	489675.27	1270931.92	Геодезический метод	0.10
1095	489676.34	1270931.71	Геодезический метод	0.10
1096	489681.92	1270949.26	Геодезический метод	0.10
1097	489643.43	1270954.65	Геодезический метод	0.10
1098	489640.38	1270939.69	Геодезический метод	0.10
1099	489639.58	1270939.81	Геодезический метод	0.10
1100	489635.39	1270922.90	Геодезический метод	0.10
1101	489631.84	1270901.47	Геодезический метод	0.10
1091	489664.04	1270891.87	Геодезический метод	0.10
1102	489727.85	1271109.01	Геодезический метод	0.10
1103	489731.12	1271119.64	Геодезический метод	0.10
1104	489732.44	1271122.72	Геодезический метод	0.10

1105	489732.94	1271123.06	Геодезический метод	0.10
1106	489736.37	1271133.91	Геодезический метод	0.10
1107	489736.09	1271136.17	Геодезический метод	0.10
1108	489733.94	1271136.87	Геодезический метод	0.10
1109	489727.49	1271135.36	Геодезический метод	0.10
1110	489717.30	1271133.08	Геодезический метод	0.10
1111	489706.17	1271130.51	Геодезический метод	0.10
1112	489697.73	1271128.22	Геодезический метод	0.10
1113	489694.69	1271110.31	Геодезический метод	0.10
1114	489706.18	1271111.30	Геодезический метод	0.10
1115	489708.44	1271111.39	Геодезический метод	0.10
1116	489712.59	1271111.10	Геодезический метод	0.10
1117	489718.87	1271109.98	Геодезический метод	0.10
1102	489727.85	1271109.01	Геодезический метод	0.10
1118	489639.18	1270953.76	Геодезический метод	0.10
1119	489639.40	1270954.83	Геодезический метод	0.10
1120	489640.76	1270959.61	Геодезический метод	0.10
1121	489648.10	1270995.88	Геодезический метод	0.10
1122	489634.07	1271001.45	Геодезический метод	0.10
1123	489634.14	1271001.81	Геодезический метод	0.10
1124	489629.43	1271004.91	Геодезический метод	0.10
1125	489627.13	1271006.05	Геодезический метод	0.10
1126	489613.43	1271009.72	Геодезический метод	0.10
1127	489595.04	1271014.58	Геодезический метод	0.10
1128	489591.63	1271015.27	Геодезический метод	0.10
1129	489589.20	1271013.98	Геодезический метод	0.10
1130	489585.91	1271004.49	Геодезический метод	0.10
1131	489581.92	1270993.05	Геодезический метод	0.10
1132	489574.39	1270971.35	Геодезический метод	0.10
1133	489575.39	1270970.45	Геодезический метод	0.10
1134	489599.65	1270964.14	Геодезический метод	0.10
1135	489622.54	1270957.12	Геодезический метод	0.10
1136	489630.85	1270954.93	Геодезический метод	0.10
1137	489633.21	1270951.71	Геодезический метод	0.10
1138	489638.58	1270950.69	Геодезический метод	0.10
1139	489638.64	1270951.01	Геодезический метод	0.10
1118	489639.18	1270953.76	Геодезический метод	0.10
1140	489856.47	1271101.75	Геодезический метод	0.10
1141	489862.50	1271128.48	Геодезический метод	0.10
1142	489866.46	1271149.02	Геодезический метод	0.10
1143	489867.52	1271154.53	Геодезический метод	0.10
1144	489867.24	1271156.66	Геодезический метод	0.10
1145	489866.44	1271158.53	Геодезический метод	0.10
1146	489865.11	1271160.00	Геодезический метод	0.10
1147	489863.21	1271160.80	Геодезический метод	0.10
1148	489846.24	1271163.94	Геодезический метод	0.10
1149	489823.35	1271167.37	Геодезический метод	0.10
1150	489817.51	1271168.52	Геодезический метод	0.10
1151	489809.96	1271170.63	Геодезический метод	0.10
1152	489799.02	1271175.97	Геодезический метод	0.10
1153	489796.37	1271173.85	Геодезический метод	0.10

1154	489787.49	1271161.09	Геодезический метод	0.10
1155	489784.59	1271157.41	Геодезический метод	0.10
1156	489783.69	1271153.82	Геодезический метод	0.10
1157	489800.89	1271149.24	Геодезический метод	0.10
1158	489807.22	1271148.07	Геодезический метод	0.10
1159	489819.52	1271146.06	Геодезический метод	0.10
1160	489820.15	1271148.08	Геодезический метод	0.10
1161	489841.93	1271143.29	Геодезический метод	0.10
1162	489840.64	1271137.09	Геодезический метод	0.10
1163	489819.40	1271140.58	Геодезический метод	0.10
1164	489819.51	1271142.99	Геодезический метод	0.10
1165	489784.98	1271152.19	Геодезический метод	0.10
1166	489780.79	1271144.88	Геодезический метод	0.10
1167	489779.71	1271141.64	Геодезический метод	0.10
1168	489779.47	1271133.33	Геодезический метод	0.10
1169	489784.75	1271133.84	Геодезический метод	0.10
1170	489787.85	1271121.72	Геодезический метод	0.10
1171	489788.85	1271121.98	Геодезический метод	0.10
1172	489797.33	1271102.58	Геодезический метод	0.10
1173	489797.76	1271101.25	Геодезический метод	0.10
1174	489799.45	1271096.22	Геодезический метод	0.10
1175	489804.66	1271080.92	Геодезический метод	0.10
1176	489805.36	1271080.49	Геодезический метод	0.10
1177	489834.50	1271092.37	Геодезический метод	0.10
1178	489842.66	1271095.82	Геодезический метод	0.10
1140	489856.47	1271101.75	Геодезический метод	0.10
1179	489688.21	1270969.63	Геодезический метод	0.10
1180	489694.12	1270988.97	Геодезический метод	0.10
1181	489700.41	1271011.25	Геодезический метод	0.10
1182	489705.35	1271030.33	Геодезический метод	0.10
1183	489709.41	1271045.76	Геодезический метод	0.10
1184	489709.14	1271045.86	Геодезический метод	0.10
1185	489716.98	1271073.97	Геодезический метод	0.10
1186	489697.30	1271079.77	Геодезический метод	0.10
1187	489696.95	1271078.69	Геодезический метод	0.10
1188	489695.81	1271079.69	Геодезический метод	0.10
1189	489684.64	1271083.10	Геодезический метод	0.10
1190	489681.26	1271084.15	Геодезический метод	0.10
1191	489681.92	1271086.52	Геодезический метод	0.10
1192	489685.69	1271085.50	Геодезический метод	0.10
1193	489686.40	1271088.11	Геодезический метод	0.10
1194	489699.35	1271084.31	Геодезический метод	0.10
1195	489718.46	1271078.21	Геодезический метод	0.10
1196	489726.96	1271106.08	Геодезический метод	0.10
1197	489722.56	1271107.43	Геодезический метод	0.10
1198	489717.19	1271108.11	Геодезический метод	0.10
1199	489712.77	1271109.64	Геодезический метод	0.10
1200	489709.78	1271110.10	Геодезический метод	0.10
1201	489706.30	1271109.67	Геодезический метод	0.10
1202	489705.99	1271108.27	Геодезический метод	0.10
1203	489705.36	1271109.46	Геодезический метод	0.10
1204	489699.26	1271109.21	Геодезический метод	0.10

1205	489693.08	1271108.86	Геодезический метод	0.10
1206	489680.83	1271107.04	Геодезический метод	0.10
1207	489675.43	1271085.96	Геодезический метод	0.10
1208	489668.15	1271059.03	Геодезический метод	0.10
1209	489662.59	1271040.09	Геодезический метод	0.10
1210	489674.78	1271037.05	Геодезический метод	0.10
1211	489670.48	1271018.60	Геодезический метод	0.10
1212	489664.48	1271019.97	Геодезический метод	0.10
1213	489659.72	1271000.46	Геодезический метод	0.10
1214	489666.24	1270998.47	Геодезический метод	0.10
1215	489657.93	1270979.26	Геодезический метод	0.10
1216	489652.19	1270981.11	Геодезический метод	0.10
1217	489648.72	1270982.16	Геодезический метод	0.10
1218	489648.04	1270979.86	Геодезический метод	0.10
1219	489644.25	1270957.98	Геодезический метод	0.10
1220	489670.36	1270954.87	Геодезический метод	0.10
1221	489682.95	1270952.19	Геодезический метод	0.10
1222	489684.68	1270958.67	Геодезический метод	0.10
1179	489688.21	1270969.63	Геодезический метод	0.10
1223	489800.13	1271078.80	Геодезический метод	0.10
1224	489792.57	1271100.58	Геодезический метод	0.10
1225	489779.08	1271132.36	Геодезический метод	0.10
1226	489763.32	1271118.67	Геодезический метод	0.10
1227	489766.71	1271109.68	Геодезический метод	0.10
1228	489769.18	1271093.33	Геодезический метод	0.10
1229	489770.14	1271093.59	Геодезический метод	0.10
1230	489775.08	1271068.84	Геодезический метод	0.10
1223	489800.13	1271078.80	Геодезический метод	0.10
1231	489784.53	1270964.98	Геодезический метод	0.10
1232	489787.45	1270995.44	Геодезический метод	0.10
1233	489787.77	1270998.67	Геодезический метод	0.10
1234	489780.39	1271000.59	Геодезический метод	0.10
1235	489768.72	1271002.78	Геодезический метод	0.10
1236	489750.54	1271007.61	Геодезический метод	0.10
1237	489731.87	1271012.55	Геодезический метод	0.10
1238	489713.88	1271017.53	Геодезический метод	0.10
1239	489705.53	1270986.09	Геодезический метод	0.10
1240	489724.41	1270981.00	Геодезический метод	0.10
1241	489741.57	1270976.48	Геодезический метод	0.10
1242	489760.62	1270971.97	Геодезический метод	0.10
1231	489784.53	1270964.98	Геодезический метод	0.10
1243	489771.42	1271067.87	Геодезический метод	0.10
1244	489767.63	1271087.58	Геодезический метод	0.10
1245	489761.42	1271115.83	Геодезический метод	0.10
1246	489738.29	1271106.91	Геодезический метод	0.10
1247	489730.82	1271082.90	Геодезический метод	0.10
1248	489728.76	1271068.29	Геодезический метод	0.10
1243	489771.42	1271067.87	Геодезический метод	0.10
1249	489785.36	1271004.16	Геодезический метод	0.10

1250	489783.05	1271033.25	Геодезический метод	0.10
1251	489780.98	1271045.59	Геодезический метод	0.10
1252	489773.93	1271064.54	Геодезический метод	0.10
1253	489753.23	1271063.65	Геодезический метод	0.10
1254	489748.69	1271063.99	Геодезический метод	0.10
1255	489734.68	1271064.42	Геодезический метод	0.10
1256	489725.38	1271064.29	Геодезический метод	0.10
1257	489721.46	1271047.66	Геодезический метод	0.10
1258	489714.68	1271021.73	Геодезический метод	0.10
1259	489733.07	1271016.46	Геодезический метод	0.10
1260	489740.43	1271014.57	Геодезический метод	0.10
1261	489753.17	1271011.32	Геодезический метод	0.10
1249	489785.36	1271004.16	Геодезический метод	0.10
1262	489660.56	1271057.17	Геодезический метод	0.10
1263	489667.12	1271082.54	Геодезический метод	0.10
1264	489678.46	1271122.69	Геодезический метод	0.10
1265	489652.16	1271116.36	Геодезический метод	0.10
1266	489621.87	1271108.54	Геодезический метод	0.10
1267	489619.31	1271106.15	Геодезический метод	0.10
1268	489618.11	1271103.59	Геодезический метод	0.10
1269	489616.70	1271098.09	Геодезический метод	0.10
1270	489609.19	1271074.69	Геодезический метод	0.10
1271	489630.08	1271067.51	Геодезический метод	0.10
1262	489660.56	1271057.17	Геодезический метод	0.10
1272	489651.06	1271013.76	Геодезический метод	0.10
1273	489654.97	1271026.82	Геодезический метод	0.10
1274	489649.06	1271028.67	Геодезический метод	0.10
1275	489657.27	1271053.14	Геодезический метод	0.10
1276	489648.78	1271056.78	Геодезический метод	0.10
1277	489629.15	1271062.73	Геодезический метод	0.10
1278	489606.99	1271069.39	Геодезический метод	0.10
1279	489598.66	1271043.67	Геодезический метод	0.10
1280	489591.48	1271019.96	Геодезический метод	0.10
1281	489614.71	1271013.39	Геодезический метод	0.10
1282	489615.33	1271015.88	Геодезический метод	0.10
1283	489642.91	1271008.56	Геодезический метод	0.10
1284	489647.55	1271013.71	Геодезический метод	0.10
1272	489651.06	1271013.76	Геодезический метод	0.10
1285	489836.02	1271028.18	Геодезический метод	0.10
1286	489843.93	1271055.61	Геодезический метод	0.10
1287	489848.65	1271072.90	Геодезический метод	0.10
1288	489851.66	1271072.32	Геодезический метод	0.10
1289	489853.24	1271078.02	Геодезический метод	0.10
1290	489849.93	1271078.94	Геодезический метод	0.10
1291	489852.59	1271087.68	Геодезический метод	0.10
1292	489850.91	1271088.62	Геодезический метод	0.10
1293	489844.80	1271089.69	Геодезический метод	0.10
1294	489840.71	1271089.08	Геодезический метод	0.10
1295	489836.56	1271087.79	Геодезический метод	0.10
1296	489807.88	1271076.52	Геодезический метод	0.10

1297	489776.34	1271064.49	Геодезический метод	0.10
1298	489783.96	1271048.94	Геодезический метод	0.10
1299	489785.32	1271049.17	Геодезический метод	0.10
1300	489785.70	1271037.79	Геодезический метод	0.10
1301	489785.71	1271036.60	Геодезический метод	0.10
1302	489788.67	1271033.42	Геодезический метод	0.10
1303	489816.10	1271030.67	Геодезический метод	0.10
1285	489836.02	1271028.18	Геодезический метод	0.10

5. СВЕДЕНИЯ О ГРАНИЦАХ СНТ «ВЕЛИКОРЕЦКОЕ»

1. Сведения о характерных точках границ земельного участка 60:18:0000000:1169				
Уточнённая площадь земельного участка - 334280 кв.м				
Система координат МСК-60, зона 1				
Обозначение характерных точек границ	Координаты, м		Метод определения координат	Средняя квадратическая погрешность
	X	Y		
1	489787.36	1270870.76	Геодезический метод	0.10
2	489803.09	1270914.86	Геодезический метод	0.10
3	489829.31	1270987.86	Геодезический метод	0.10
4	489852.97	1271065.96	Геодезический метод	0.10
5	489856.86	1271069.33	Геодезический метод	0.10
6	489869.82	1271134.37	Геодезический метод	0.10
7	489893.87	1271257.18	Геодезический метод	0.10
8	489900.04	1271264.56	Геодезический метод	0.10
9	489912.70	1271316.24	Геодезический метод	0.10
10	489916.96	1271370.82	Геодезический метод	0.10
11	489910.24	1271377.78	Геодезический метод	0.10
12	489901.83	1271401.40	Геодезический метод	0.10
13	489914.24	1271402.44	Геодезический метод	0.10
14	489923.54	1271408.89	Геодезический метод	0.10
15	489926.78	1271411.06	Геодезический метод	0.10
16	489927.30	1271411.58	Геодезический метод	0.10
17	489929.87	1271453.29	Геодезический метод	0.10
18	489923.98	1271454.88	Геодезический метод	0.10
19	489894.39	1271463.49	Геодезический метод	0.10
20	489844.08	1271478.00	Геодезический метод	0.10
21	489815.41	1271485.54	Геодезический метод	0.10
22	489815.64	1271486.65	Геодезический метод	0.10
23	489814.68	1271490.59	Геодезический метод	0.10
24	489858.95	1271670.45	Геодезический метод	0.10
25	489871.73	1271723.45	Геодезический метод	0.10
26	489980.66	1271705.79	Геодезический метод	0.10
27	490016.42	1271704.68	Геодезический метод	0.10
28	490053.10	1271708.31	Геодезический метод	0.10
29	490051.58	1271714.71	Геодезический метод	0.10
30	490076.37	1271724.86	Геодезический метод	0.10
31	490100.15	1271738.01	Геодезический метод	0.10
32	490103.99	1271739.32	Геодезический метод	0.10
33	490125.26	1271752.34	Геодезический метод	0.10
34	490149.00	1271763.94	Геодезический метод	0.10
35	490155.82	1271768.40	Геодезический метод	0.10
36	490178.84	1271778.84	Геодезический метод	0.10
37	490202.16	1271785.39	Геодезический метод	0.10
38	490206.03	1271790.77	Геодезический метод	0.10
39	490232.47	1271802.56	Геодезический метод	0.10
40	490247.99	1271810.34	Геодезический метод	0.10
41	490263.77	1271815.89	Геодезический метод	0.10
42	490287.52	1271826.87	Геодезический метод	0.10
43	490286.24	1271831.71	Геодезический метод	0.10
44	490308.80	1271843.30	Геодезический метод	0.10
45	490312.17	1271849.65	Геодезический метод	0.10

46	490331.84	1271855.03	Геодезический метод	0.10
47	490331.75	1271855.33	Геодезический метод	0.10
48	490333.22	1271856.23	Геодезический метод	0.10
49	490343.33	1271859.82	Геодезический метод	0.10
50	490350.02	1271862.49	Геодезический метод	0.10
51	490354.87	1271864.43	Геодезический метод	0.10
52	490348.30	1271884.52	Геодезический метод	0.10
53	490345.59	1271892.81	Геодезический метод	0.10
54	490343.89	1271895.62	Геодезический метод	0.10
55	490348.56	1271897.57	Геодезический метод	0.10
56	490342.97	1271923.33	Геодезический метод	0.10
57	490336.71	1271944.75	Геодезический метод	0.10
58	490331.35	1271942.90	Геодезический метод	0.10
59	490192.94	1271897.29	Геодезический метод	0.10
60	490116.99	1271872.42	Геодезический метод	0.10
61	490097.69	1271860.29	Геодезический метод	0.10
62	490085.53	1271854.32	Геодезический метод	0.10
63	490068.75	1271847.50	Геодезический метод	0.10
64	490055.25	1271840.73	Геодезический метод	0.10
65	490048.21	1271837.76	Геодезический метод	0.10
66	490026.17	1271866.71	Геодезический метод	0.10
67	490015.72	1271883.18	Геодезический метод	0.10
68	489999.82	1271917.07	Геодезический метод	0.10
69	489974.94	1271896.57	Геодезический метод	0.10
70	489942.79	1271869.80	Геодезический метод	0.10
71	489904.18	1271830.70	Геодезический метод	0.10
72	489895.19	1271821.03	Геодезический метод	0.10
73	489869.39	1271808.95	Геодезический метод	0.10
74	489844.78	1271784.20	Геодезический метод	0.10
75	489824.54	1271773.47	Геодезический метод	0.10
76	489819.60	1271770.51	Геодезический метод	0.10
77	489797.38	1271761.07	Геодезический метод	0.10
78	489773.84	1271751.41	Геодезический метод	0.10
79	489769.74	1271748.28	Геодезический метод	0.10
80	489751.68	1271737.02	Геодезический метод	0.10
81	489771.38	1271705.83	Геодезический метод	0.10
82	489753.38	1271697.01	Геодезический метод	0.10
83	489749.36	1271694.25	Геодезический метод	0.10
84	489734.17	1271684.98	Геодезический метод	0.10
85	489709.82	1271719.51	Геодезический метод	0.10
86	489696.50	1271707.70	Геодезический метод	0.10
87	489692.09	1271702.19	Геодезический метод	0.10
88	489671.26	1271685.27	Геодезический метод	0.10
89	489667.55	1271679.02	Геодезический метод	0.10
90	489640.84	1271640.35	Геодезический метод	0.10
91	489638.70	1271612.71	Геодезический метод	0.10
92	489638.36	1271594.15	Геодезический метод	0.10
93	489640.98	1271594.15	Геодезический метод	0.10
94	489640.10	1271573.31	Геодезический метод	0.10
95	489645.84	1271573.29	Геодезический метод	0.10
96	489646.51	1271542.93	Геодезический метод	0.10
97	489648.70	1271530.41	Геодезический метод	0.10
98	489656.50	1271531.26	Геодезический метод	0.10

99	489657.73	1271521.84	Геодезический метод	0.10
100	489661.83	1271497.56	Геодезический метод	0.10
101	489663.69	1271492.77	Геодезический метод	0.10
102	489671.19	1271494.81	Геодезический метод	0.10
103	489672.51	1271494.75	Геодезический метод	0.10
104	489677.70	1271467.47	Геодезический метод	0.10
105	489679.71	1271468.21	Геодезический метод	0.10
106	489685.94	1271446.81	Геодезический метод	0.10
107	489678.67	1271444.90	Геодезический метод	0.10
108	489686.74	1271426.12	Геодезический метод	0.10
109	489688.77	1271426.94	Геодезический метод	0.10
110	489698.48	1271402.89	Геодезический метод	0.10
111	489698.74	1271382.52	Геодезический метод	0.10
112	489700.57	1271382.72	Геодезический метод	0.10
113	489698.46	1271376.73	Геодезический метод	0.10
114	489698.04	1271360.86	Геодезический метод	0.10
115	489697.98	1271357.71	Геодезический метод	0.10
116	489698.03	1271356.07	Геодезический метод	0.10
117	489698.94	1271355.98	Геодезический метод	0.10
118	489698.73	1271353.14	Геодезический метод	0.10
119	489695.75	1271351.78	Геодезический метод	0.10
120	489697.24	1271340.71	Геодезический метод	0.10
121	489699.23	1271326.13	Геодезический метод	0.10
122	489697.39	1271307.88	Геодезический метод	0.10
123	489700.72	1271307.11	Геодезический метод	0.10
124	489696.61	1271289.20	Геодезический метод	0.10
125	489695.48	1271289.28	Геодезический метод	0.10
126	489689.17	1271280.49	Геодезический метод	0.10
127	489690.02	1271277.94	Геодезический метод	0.10
128	489691.19	1271277.19	Геодезический метод	0.10
129	489691.48	1271271.55	Геодезический метод	0.10
130	489692.20	1271269.80	Геодезический метод	0.10
131	489692.07	1271268.81	Геодезический метод	0.10
132	489685.12	1271264.24	Геодезический метод	0.10
133	489682.55	1271263.55	Геодезический метод	0.10
134	489682.38	1271260.46	Геодезический метод	0.10
135	489682.91	1271258.06	Геодезический метод	0.10
136	489684.21	1271257.33	Геодезический метод	0.10
137	489684.59	1271256.09	Геодезический метод	0.10
138	489686.39	1271255.94	Геодезический метод	0.10
139	489682.38	1271234.41	Геодезический метод	0.10
140	489661.59	1271237.10	Геодезический метод	0.10
141	489633.15	1271197.74	Геодезический метод	0.10
142	489620.11	1271195.20	Геодезический метод	0.10
143	489607.69	1271189.86	Геодезический метод	0.10
144	489584.98	1271177.73	Геодезический метод	0.10
145	489571.82	1271170.77	Геодезический метод	0.10
146	489569.26	1271169.63	Геодезический метод	0.10
147	489551.37	1271148.33	Геодезический метод	0.10
148	489550.28	1271140.53	Геодезический метод	0.10
149	489542.50	1271125.74	Геодезический метод	0.10
150	489543.64	1271112.41	Геодезический метод	0.10
151	489531.84	1271083.14	Геодезический метод	0.10

152	489523.21	1271074.28	Геодезический метод	0.10
153	489517.29	1271063.98	Геодезический метод	0.10
154	489510.83	1271052.74	Геодезический метод	0.10
155	489519.54	1271048.54	Геодезический метод	0.10
156	489507.19	1271025.71	Геодезический метод	0.10
157	489511.69	1271023.76	Геодезический метод	0.10
158	489508.80	1271018.74	Геодезический метод	0.10
159	489500.12	1270998.20	Геодезический метод	0.10
160	489489.39	1271002.86	Геодезический метод	0.10
161	489481.35	1270987.88	Геодезический метод	0.10
162	489479.55	1270984.85	Геодезический метод	0.10
163	489479.50	1270984.79	Геодезический метод	0.10
164	489475.13	1270987.26	Геодезический метод	0.10
165	489460.35	1270961.85	Геодезический метод	0.10
166	489458.68	1270958.47	Геодезический метод	0.10
167	489447.21	1270940.84	Геодезический метод	0.10
168	489445.99	1270938.03	Геодезический метод	0.10
169	489443.45	1270933.56	Геодезический метод	0.10
170	489462.63	1270922.43	Геодезический метод	0.10
171	489455.45	1270909.54	Геодезический метод	0.10
172	489460.25	1270906.86	Геодезический метод	0.10
173	489455.12	1270896.64	Геодезический метод	0.10
174	489445.28	1270901.52	Геодезический метод	0.10
175	489439.46	1270905.70	Геодезический метод	0.10
176	489441.56	1270909.50	Геодезический метод	0.10
177	489430.85	1270917.43	Геодезический метод	0.10
178	489421.73	1270901.86	Геодезический метод	0.10
179	489413.23	1270886.45	Геодезический метод	0.10
180	489412.19	1270884.97	Геодезический метод	0.10
181	489400.75	1270864.92	Геодезический метод	0.10
182	489385.54	1270836.54	Геодезический метод	0.10
183	489383.15	1270835.09	Геодезический метод	0.10
184	489373.78	1270818.49	Геодезический метод	0.10
185	489350.75	1270779.21	Геодезический метод	0.10
186	489354.50	1270771.57	Геодезический метод	0.10
187	489352.69	1270769.54	Геодезический метод	0.10
188	489347.18	1270763.57	Геодезический метод	0.10
189	489334.18	1270737.99	Геодезический метод	0.10
190	489338.05	1270735.38	Геодезический метод	0.10
191	489344.80	1270730.79	Геодезический метод	0.10
192	489321.70	1270707.62	Геодезический метод	0.10
193	489320.20	1270702.70	Геодезический метод	0.10
194	489320.47	1270697.68	Геодезический метод	0.10
195	489306.79	1270682.23	Геодезический метод	0.10
196	489302.27	1270679.00	Геодезический метод	0.10
197	489292.17	1270663.04	Геодезический метод	0.10
198	489315.43	1270640.51	Геодезический метод	0.10
199	489319.43	1270636.07	Геодезический метод	0.10
200	489334.54	1270652.18	Геодезический метод	0.10
201	489355.22	1270666.26	Геодезический метод	0.10
202	489393.47	1270683.33	Геодезический метод	0.10
203	489436.42	1270697.38	Геодезический метод	0.10
204	489481.60	1270714.50	Геодезический метод	0.10

205	489530.94	1270733.81	Геодезический метод	0.10
206	489551.60	1270739.98	Геодезический метод	0.10
207	489569.39	1270738.64	Геодезический метод	0.10
208	489632.93	1270764.04	Геодезический метод	0.10
209	489650.10	1270782.13	Геодезический метод	0.10
210	489779.45	1270853.69	Геодезический метод	0.10
1	489787.36	1270870.76	Геодезический метод	0.10

5. Выводы

При разработке проекта межевания территории санитарно-защитных зон промышленных предприятий в границах образуемых земельных участков не выявлено.

Проезд ко всем садовым участкам и к объектам общего пользования, обеспечен.


В представленном проекте межевания территории содержатся материалы по обоснованию проекта межевания, а именно:

- Схема расположения образуемых земельных участков на кадастровом плане территории с нанесением границы территории садоводческого некоммерческого товарищества «Великорецкое» и границами зон с особыми условиями использования территорий


Чертежи, на которых отображаются местоположение существующих объектов капитального строительства, не представлены, так как техническое задание на разработку документации проекта межевания территории не предусматривает установление границ объектов капитального строительства, расположенных на образуемых земельных участках.

ГРАФИЧЕСКАЯ ЧАСТЬ


ЧЕРТЁЖ ОБРАЗУЕМЫХ ЗЕМЕЛЬНЫХ УЧАСТКОВ

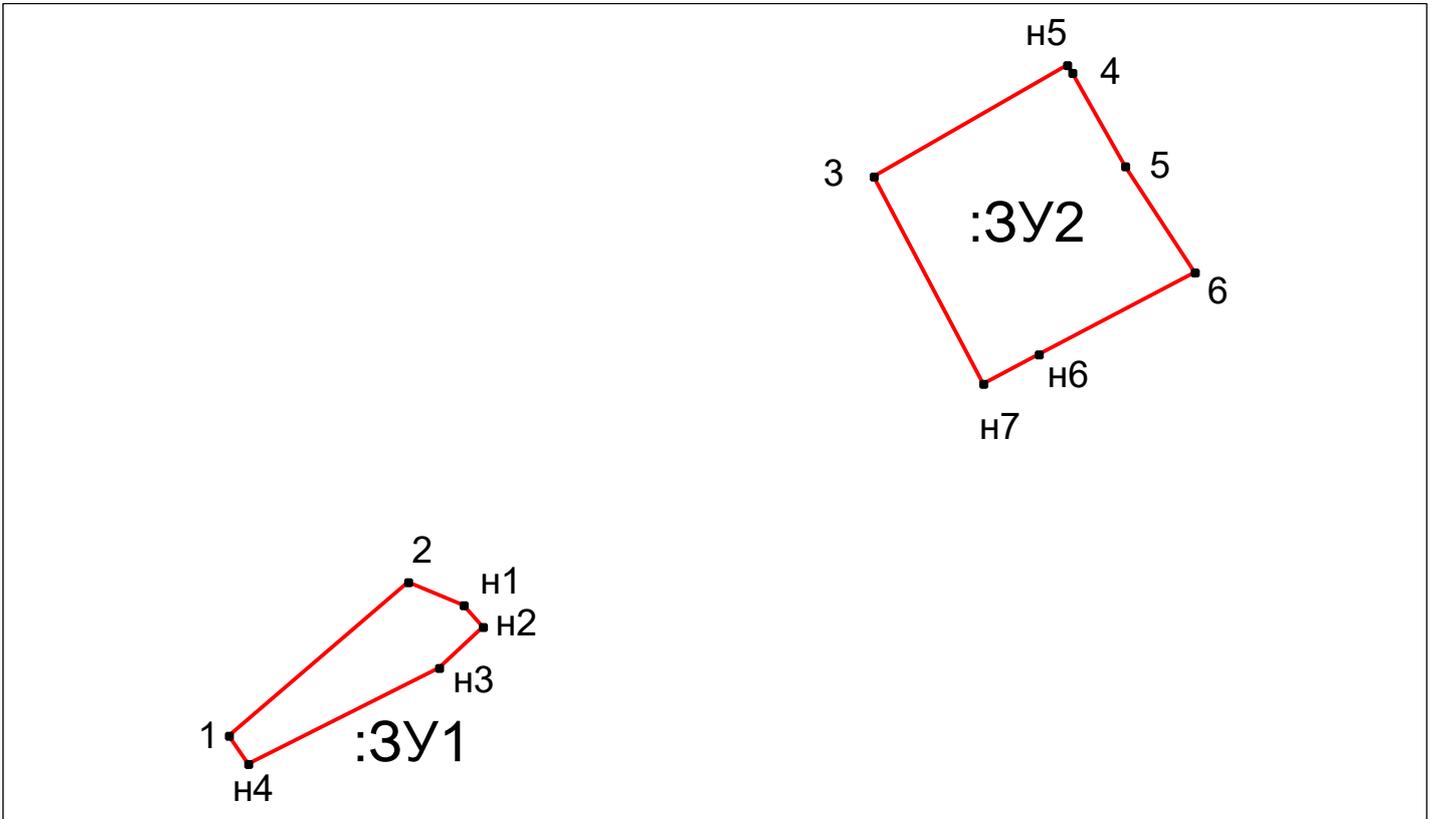


Масштаб 1:1000

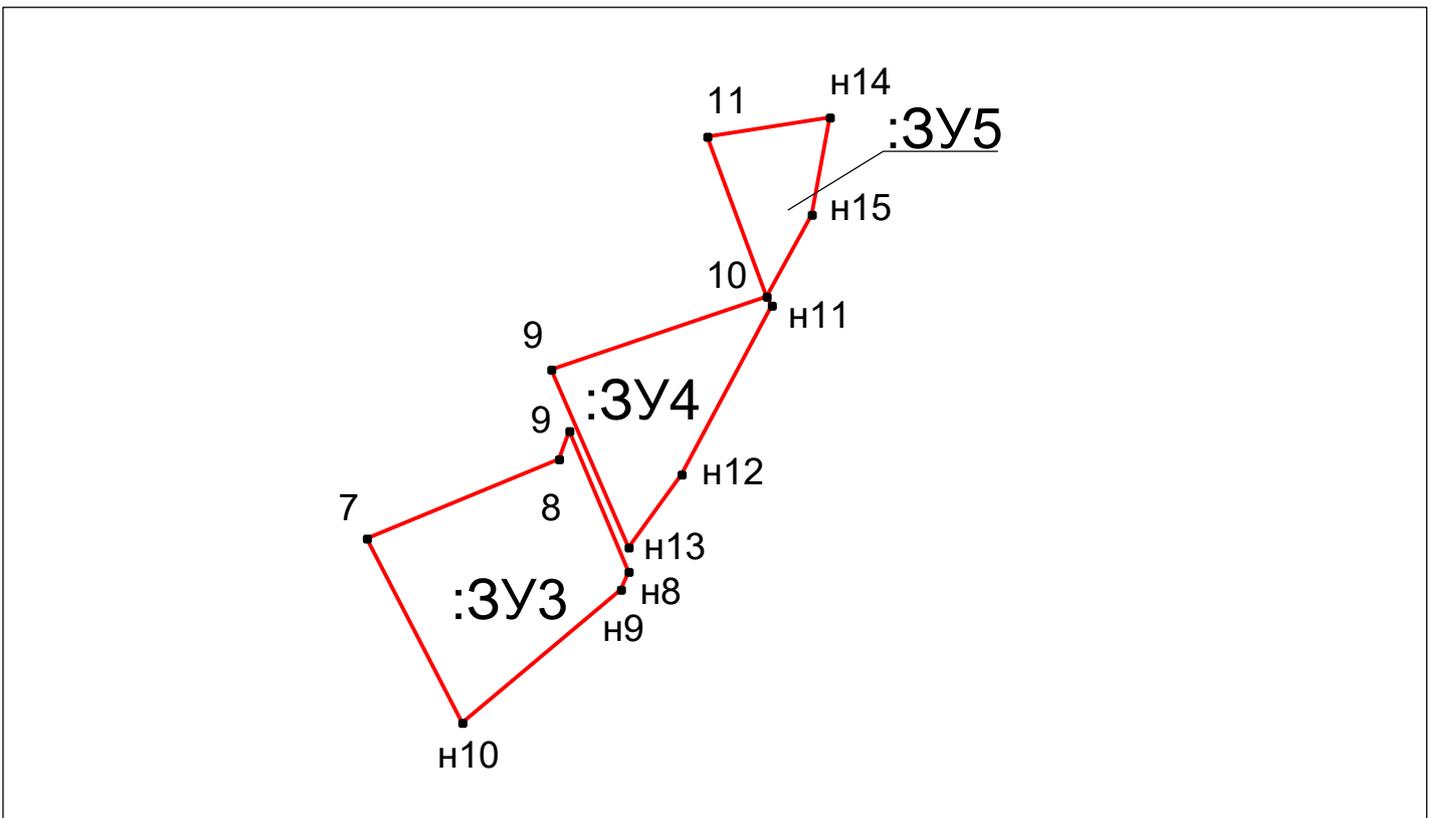


Масштаб 1:1000

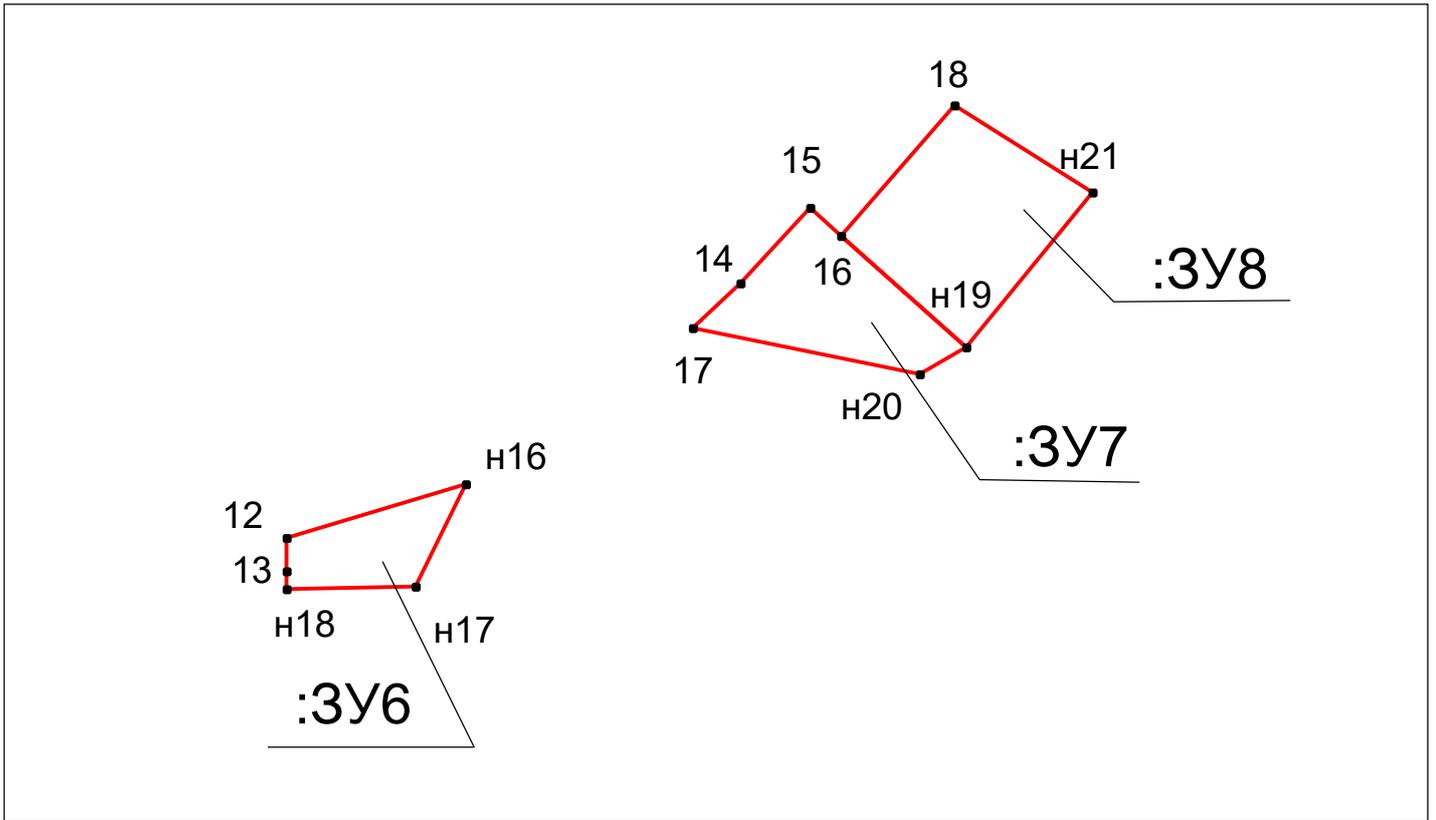


Масштаб 1:1000

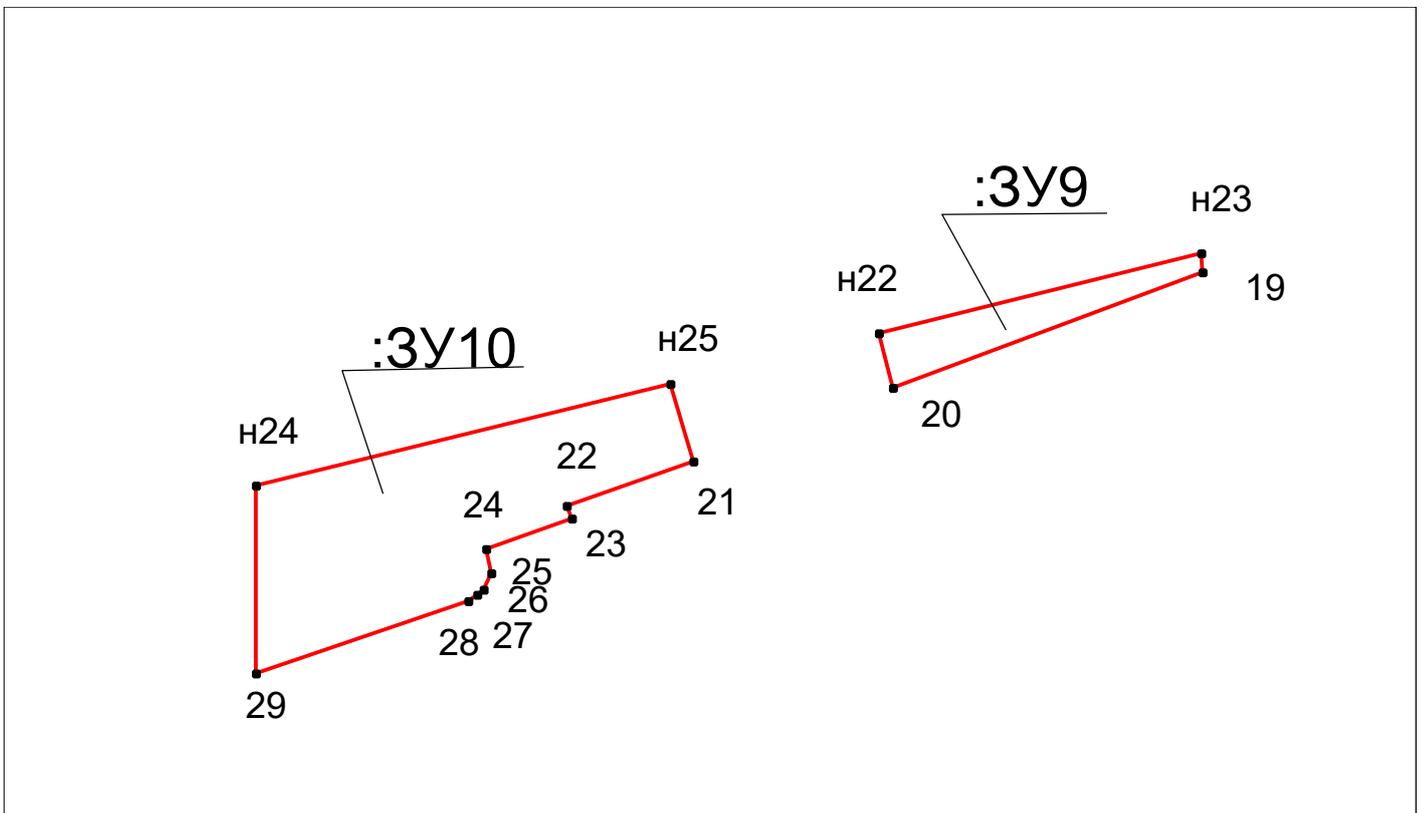



Масштаб 1:1000


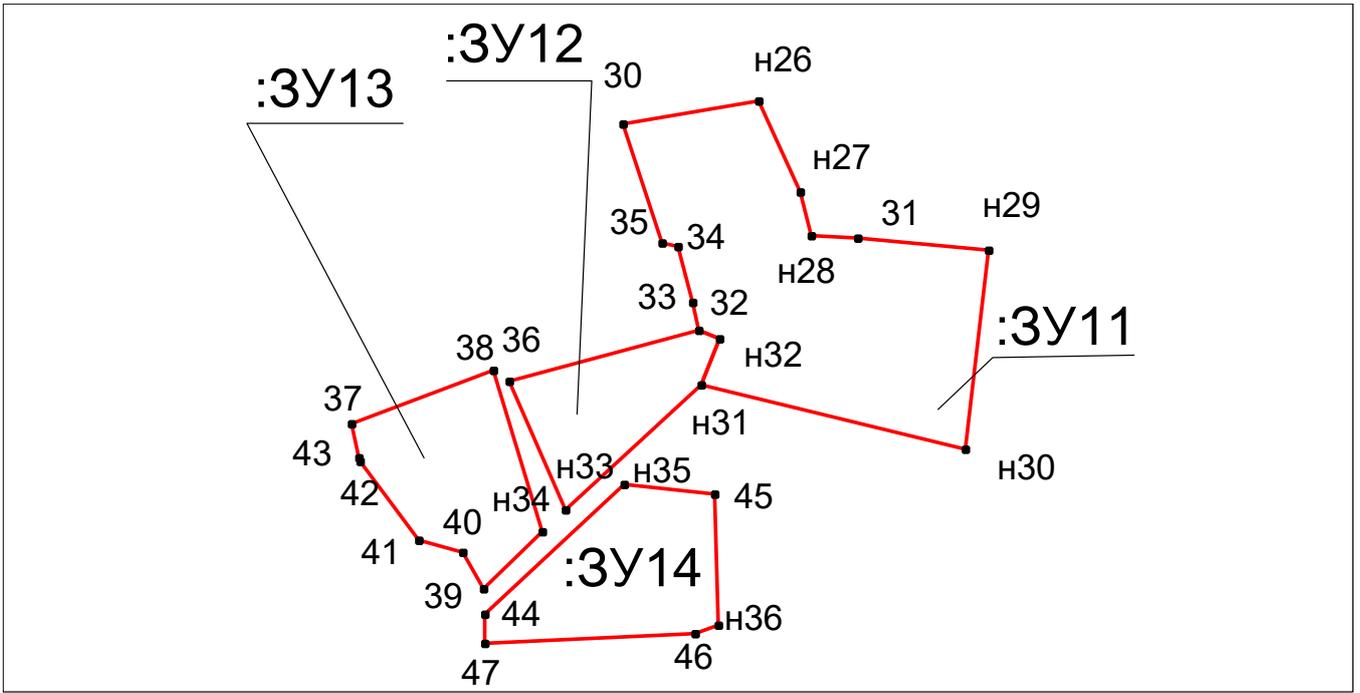




Масштаб 1:1000

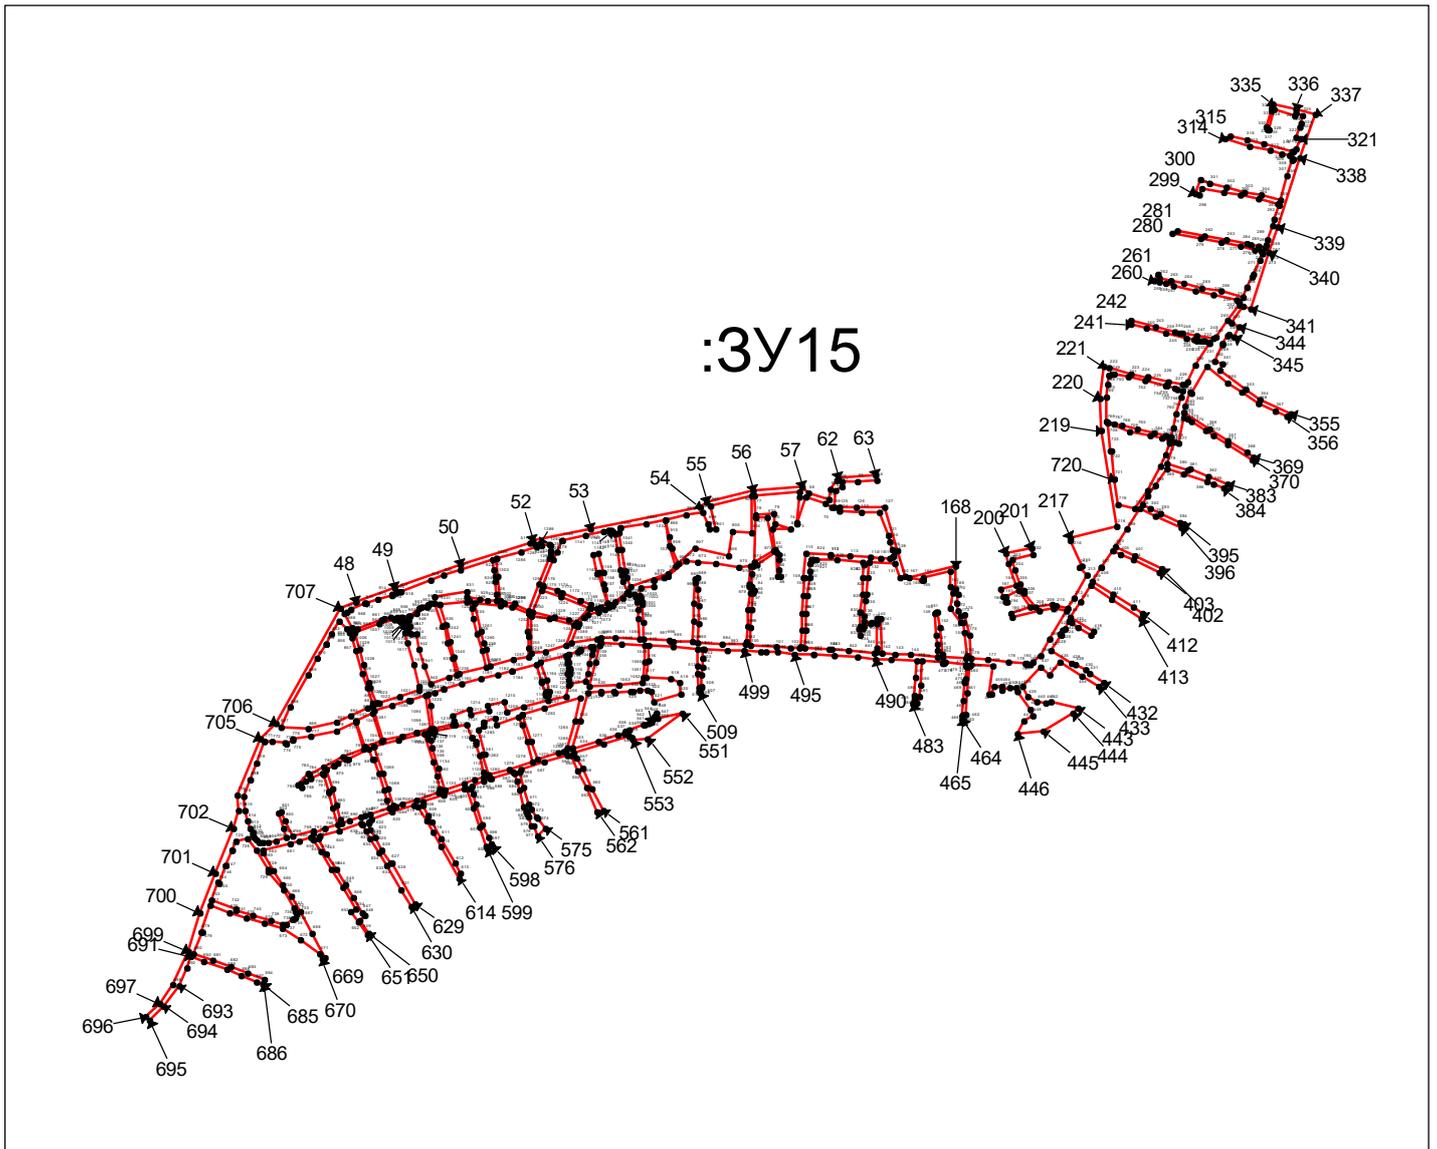

Масштаб 1:5000

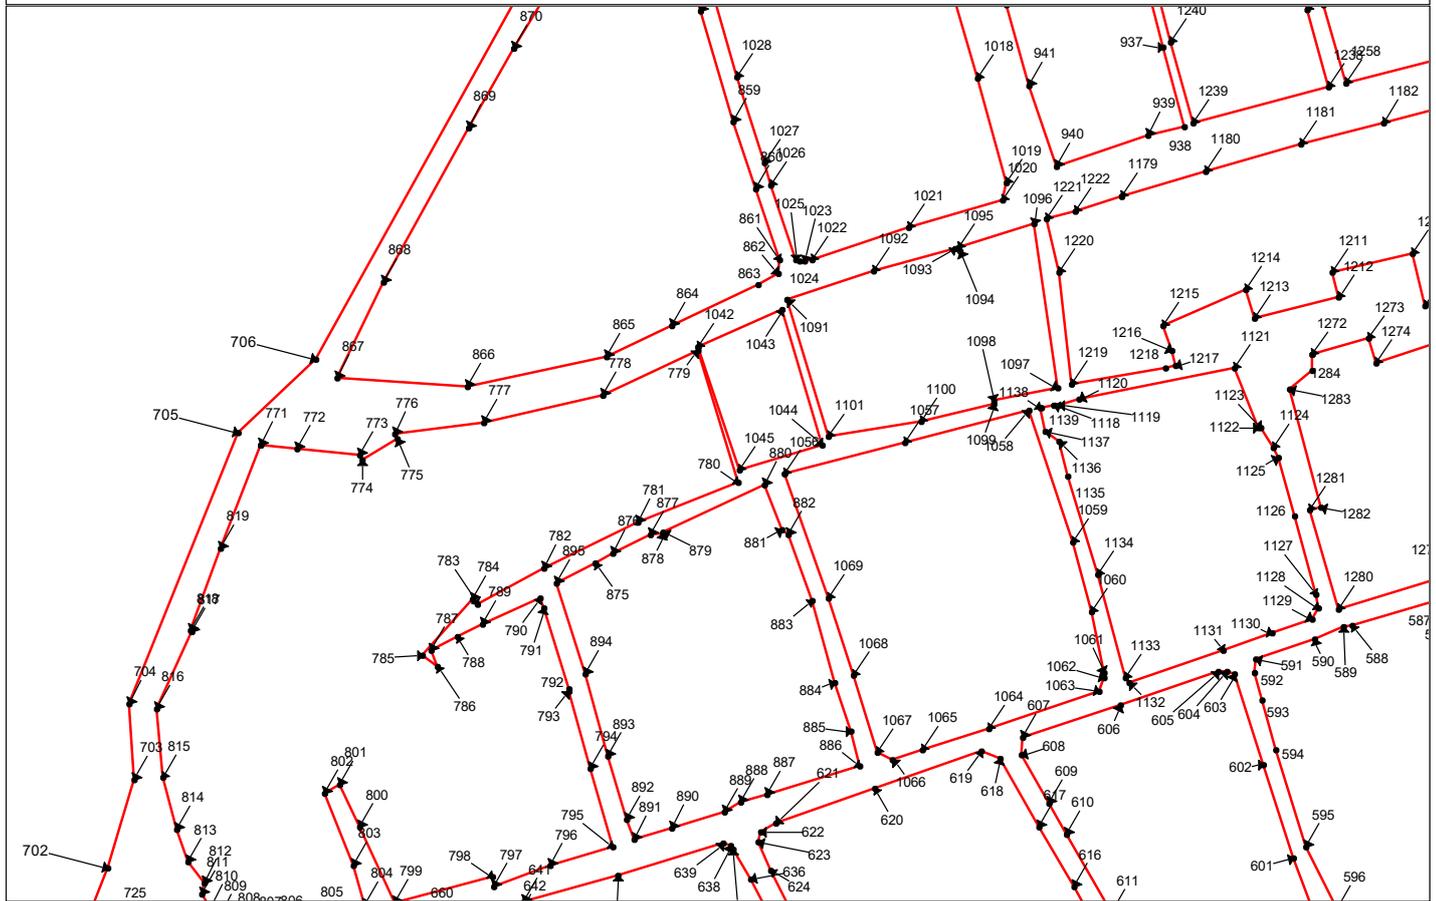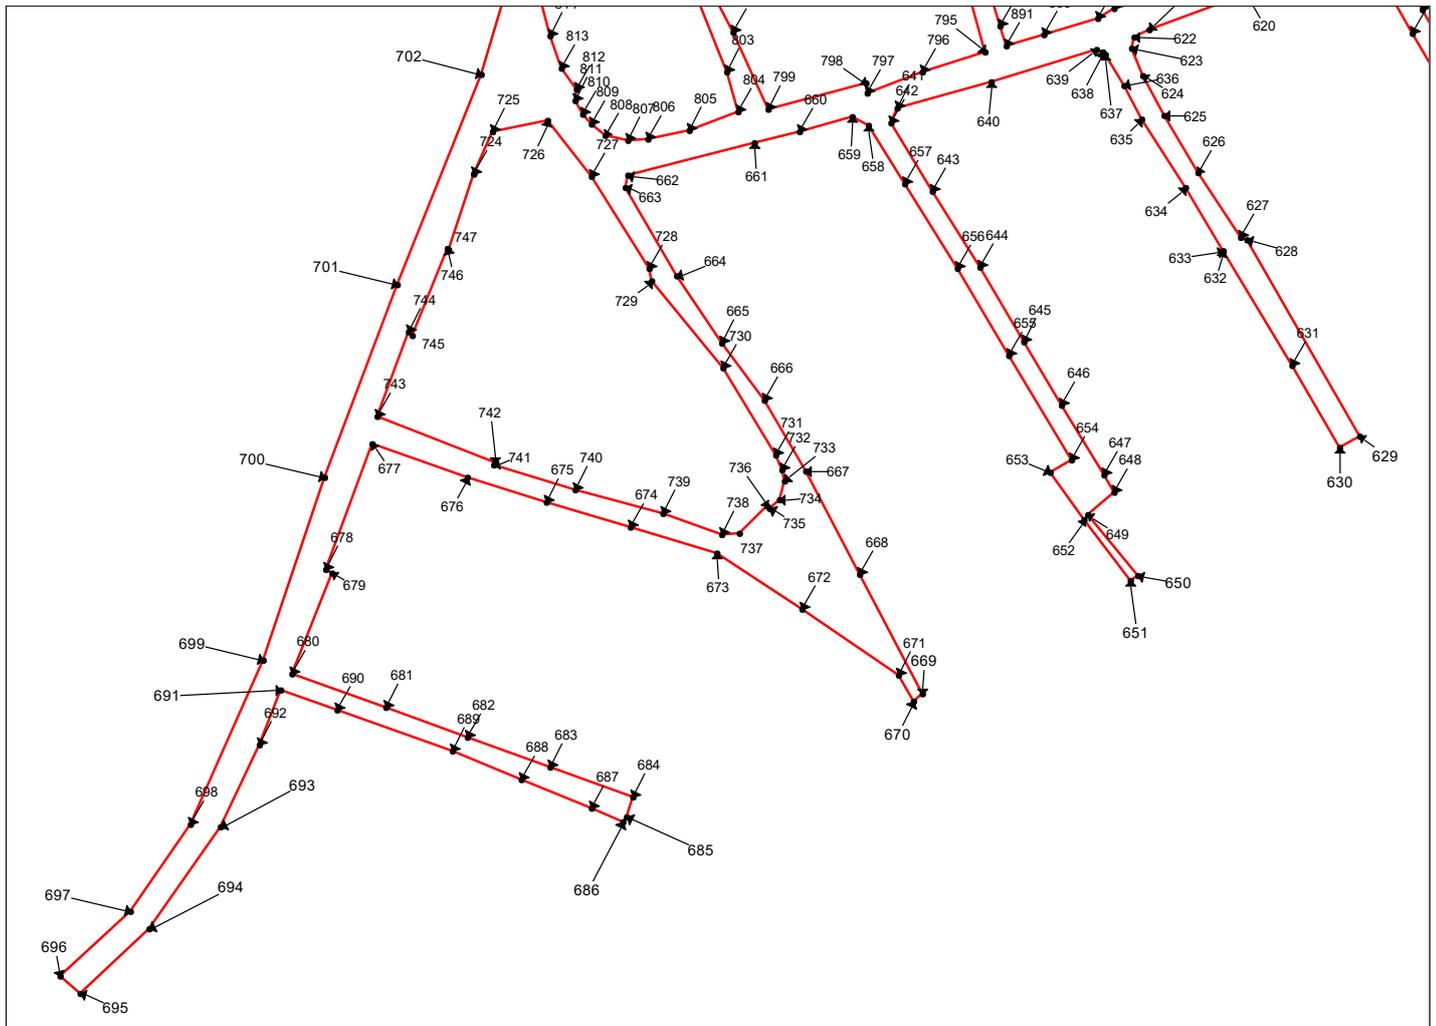

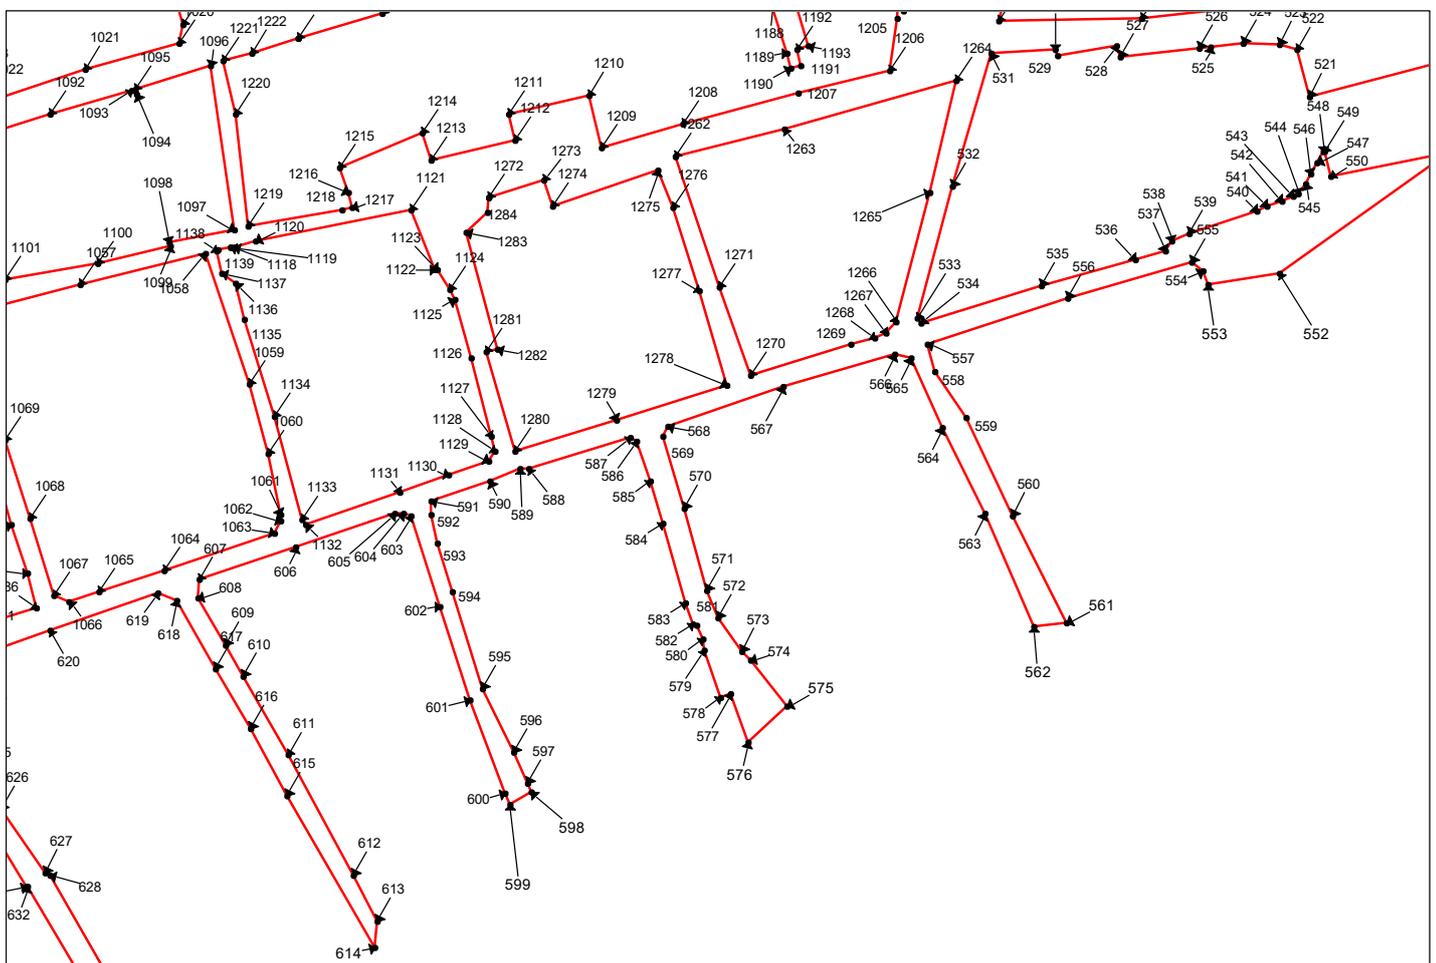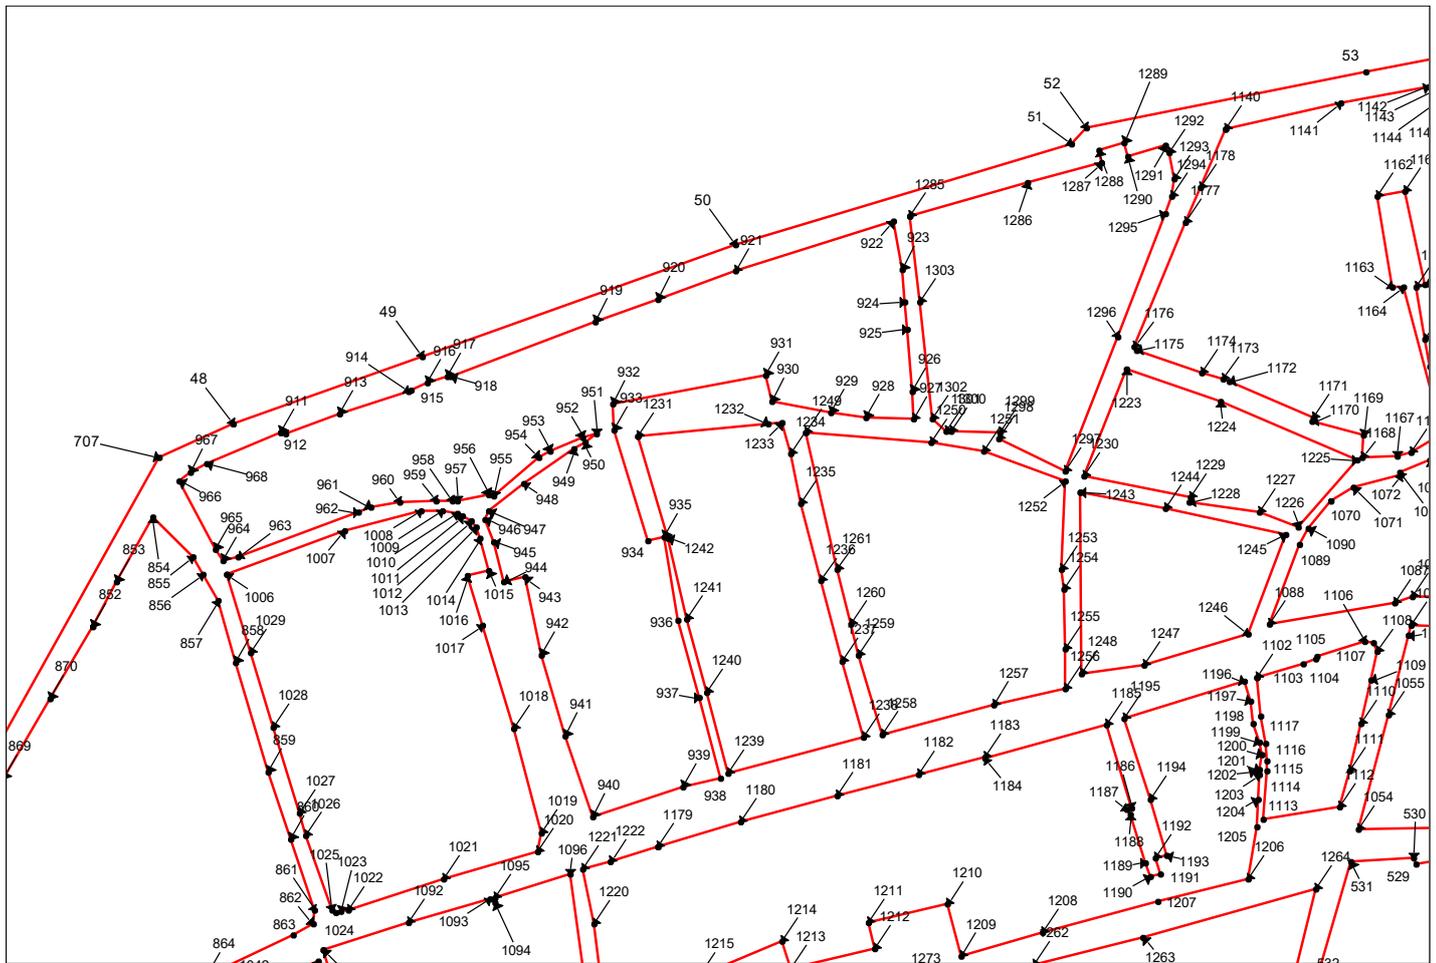

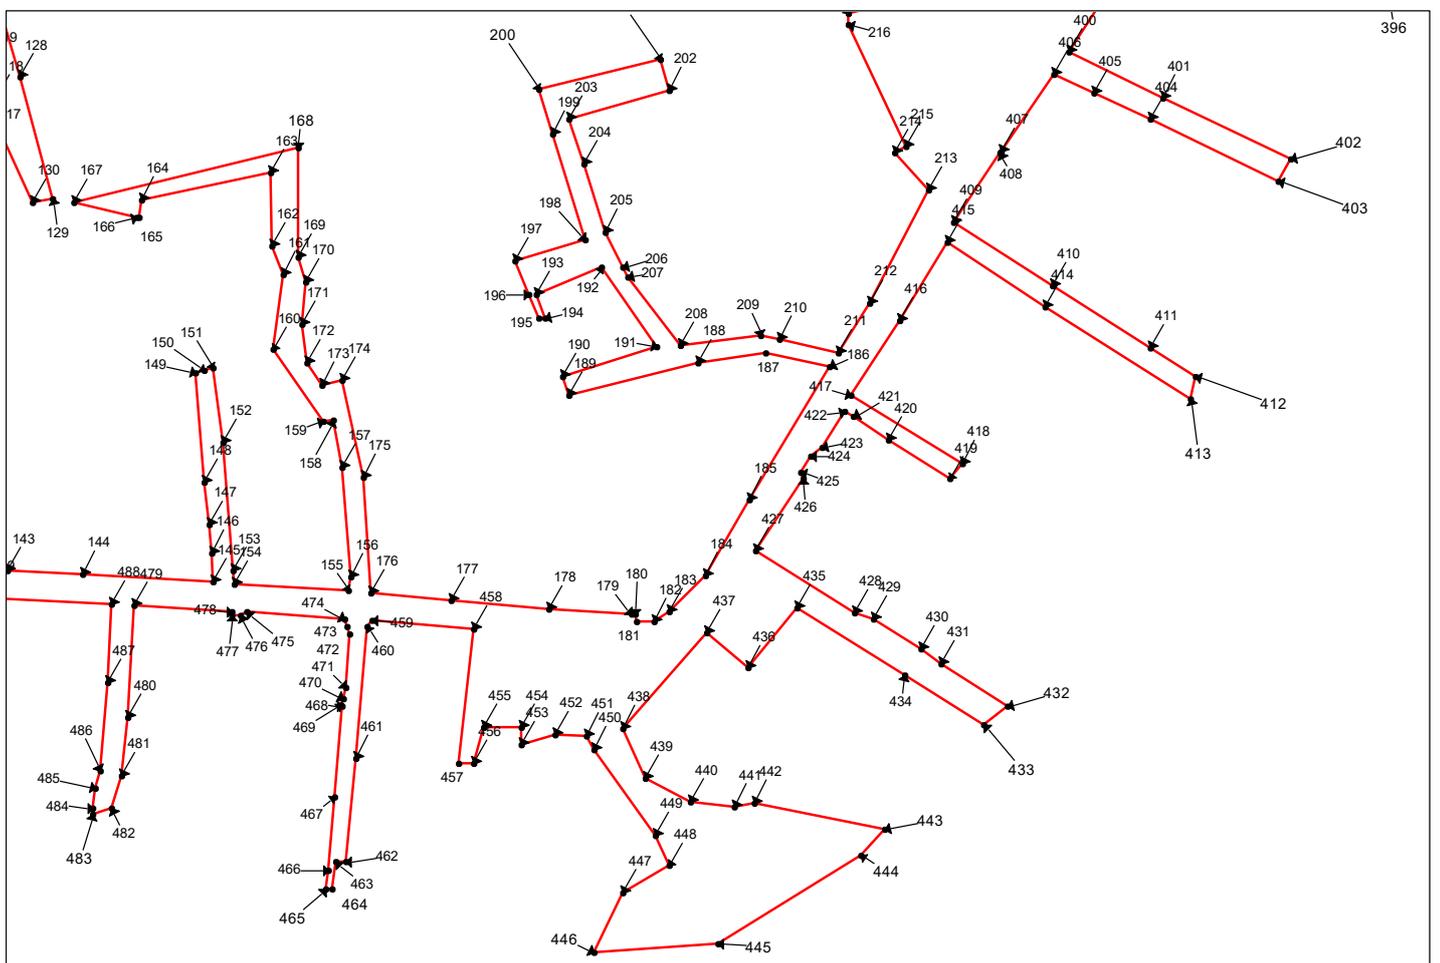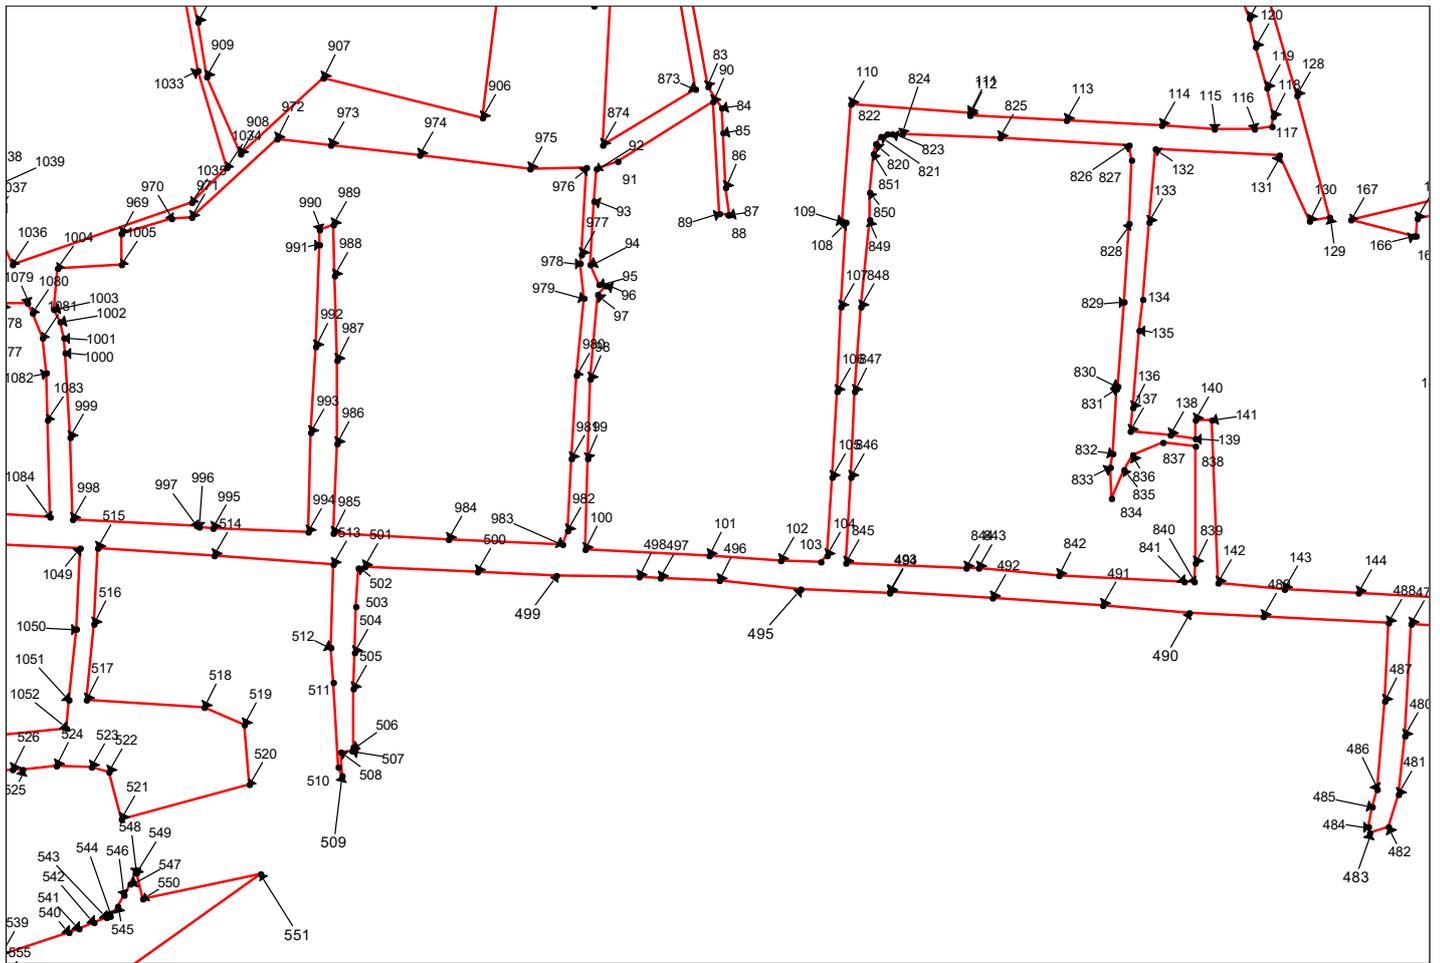



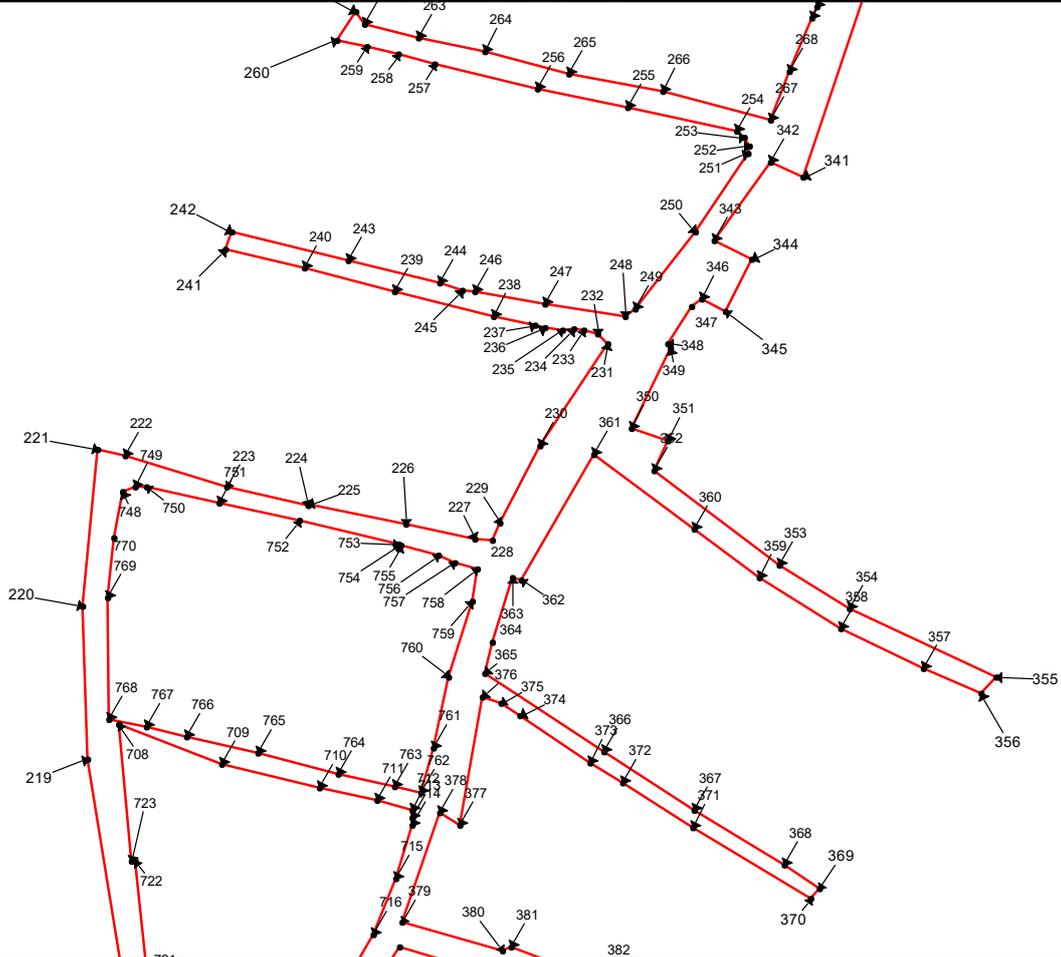



ЧЕРТЁЖ ГРАНИЦ СНТ «ВЕЛИКОРЕЦКОЕ»

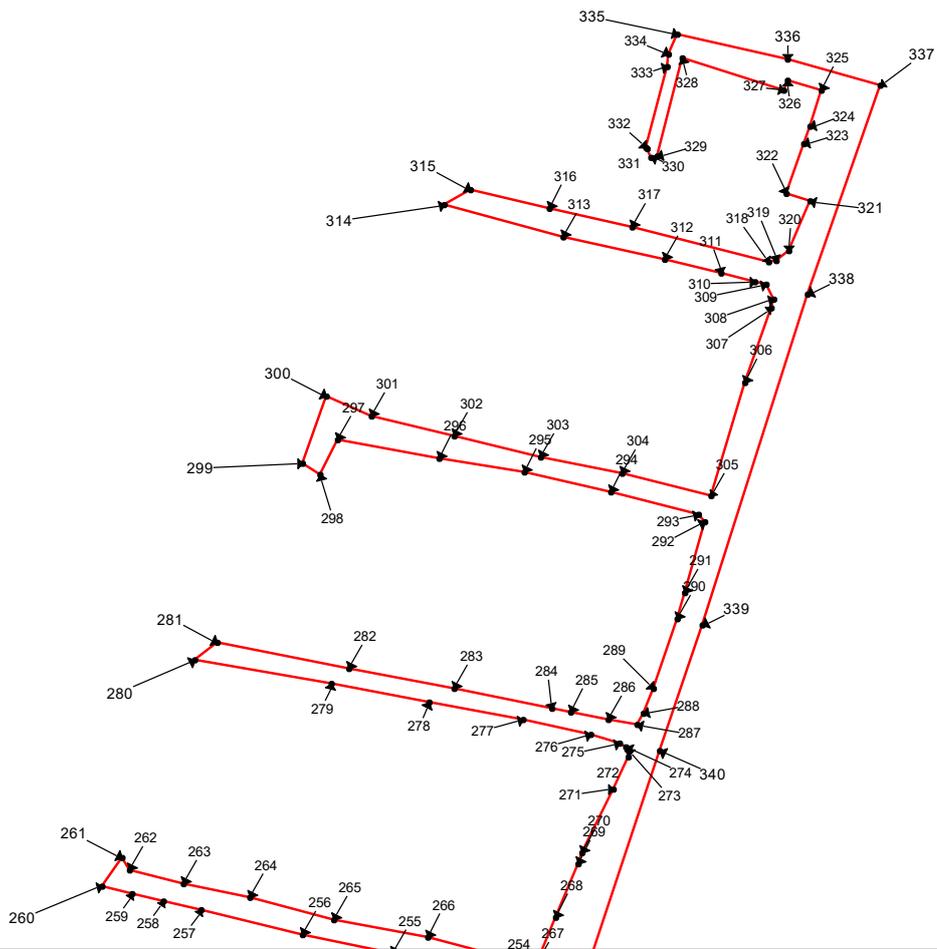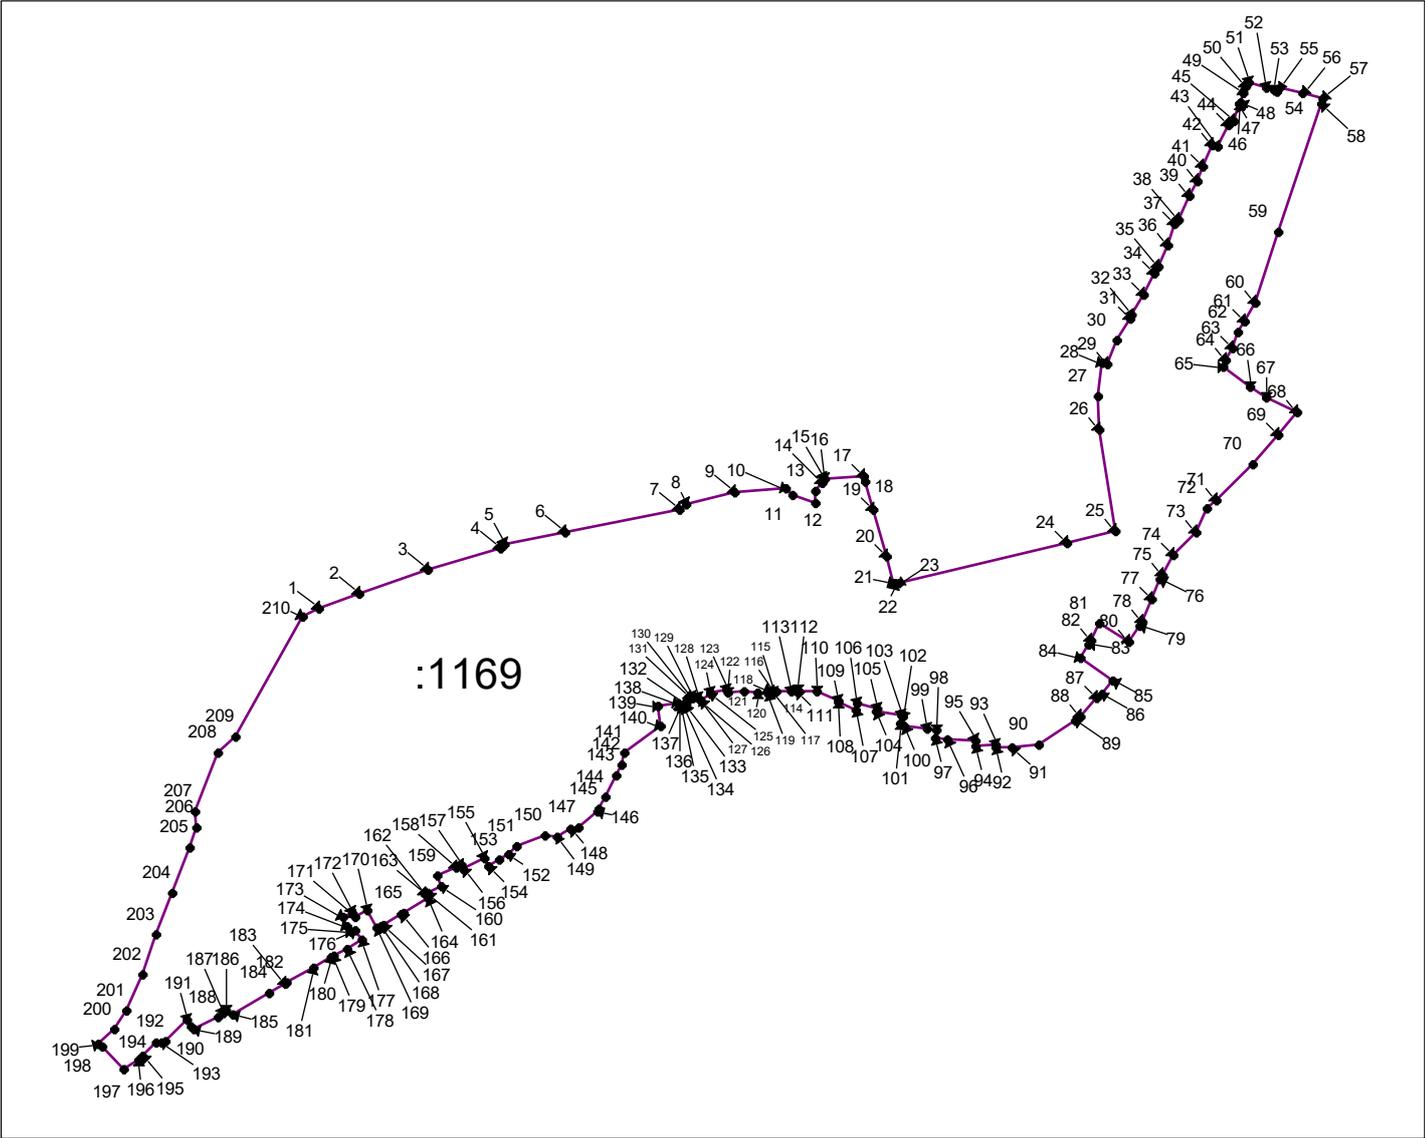

Масштаб 1:10000

МАТЕРИАЛЫ ПО ОБОСНОВАНИЮ ПРОЕКТА МЕЖЕВАНИЯ ТЕРРИТОРИИ

СХЕМА РАСПОЛОЖЕНИЯ ОБРАЗУЕМЫХ ЗЕМЕЛЬНЫХ УЧАСТКОВ НА КАДАСТРОВОМ ПЛАНЕ ТЕРРИТОРИИ

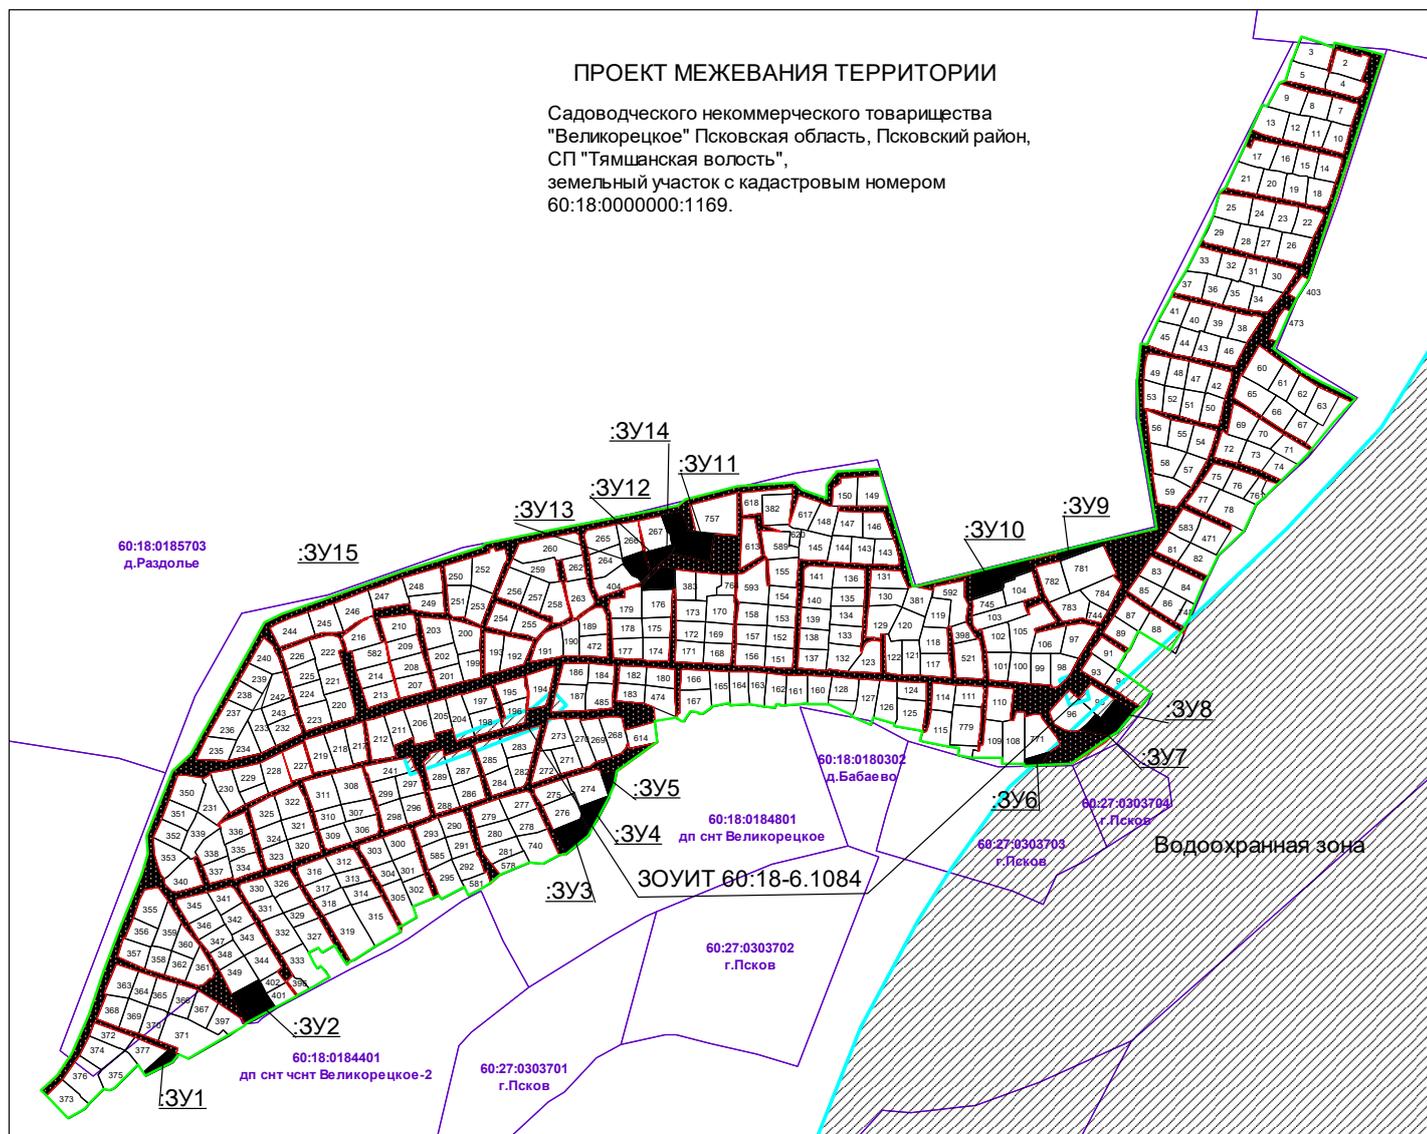

Масштаб 1:10000

Условные знаки:

	Образуемый земельный участок для ведения садоводства
	Образуемый земельный участок общего назначения с красными линиями
	Границы существующих ЗУ
	Граница Садоводческого некоммерческого товарищества "Великорецкое"
	Границы зон с особыми условиями использования территории
	Границы кадастровых кварталов

