

Утверждена

(наименование документа об утверждении, включая

наименования органов государственной власти или

органов местного самоуправления, принявших

решение об утверждении схемы или подписавших

соглашение о перераспределении земельных участков)


от _____ № _____

**Схема расположения земельного участка или земельных участков
на кадастровом плане территории расположенного: Псковская область,
Псковский район, дер. Репки, д.7, д.8**

Условный номер земельного участка : 60:18:0183301:389/чзу1

Площадь земельного участка 117 м²

Обозначение характерных точек границ	Координаты, м	
	X	Y
1	2	3
н1	497005,10	1264178,77
н2	497010,16	1264187,06
н3	496999,35	1264193,76
н4	496995,32	1264185,22
н1	497005,10	1264178,77

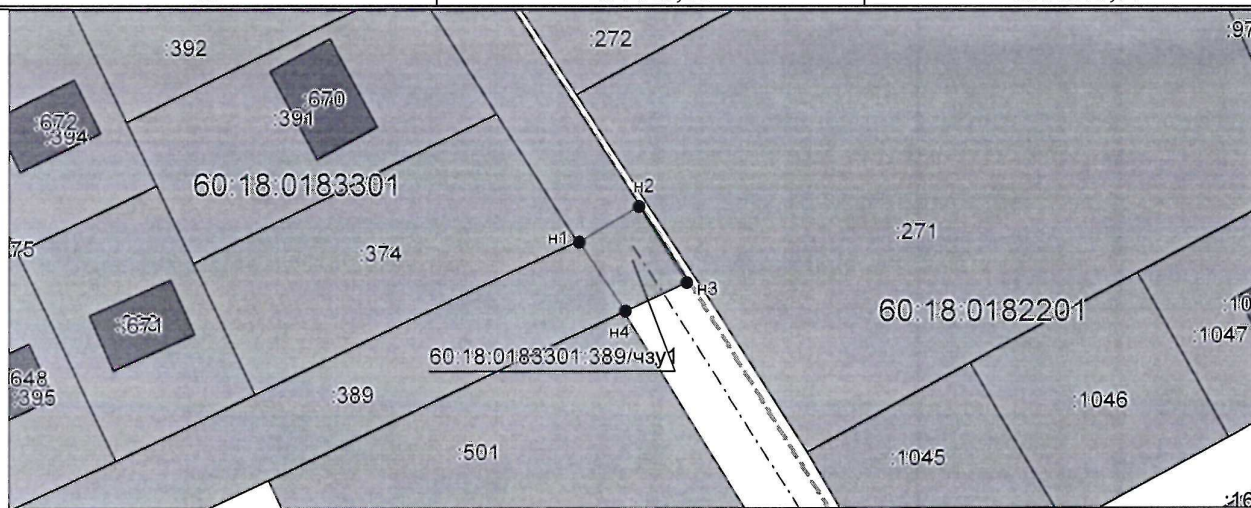

**Система координат: МСК-60
Масштаб 1:1000**