

Утверждена

(наименование документа об утверждении, включая наименования)


органов государственной власти или органов местного

самоуправления, принявших решение об утверждении схемы

или подписавших соглашение о перераспределении земельных участков)

OT №

**Схема расположения земельного участка или земельных участков на  
кадастровом плане территории**

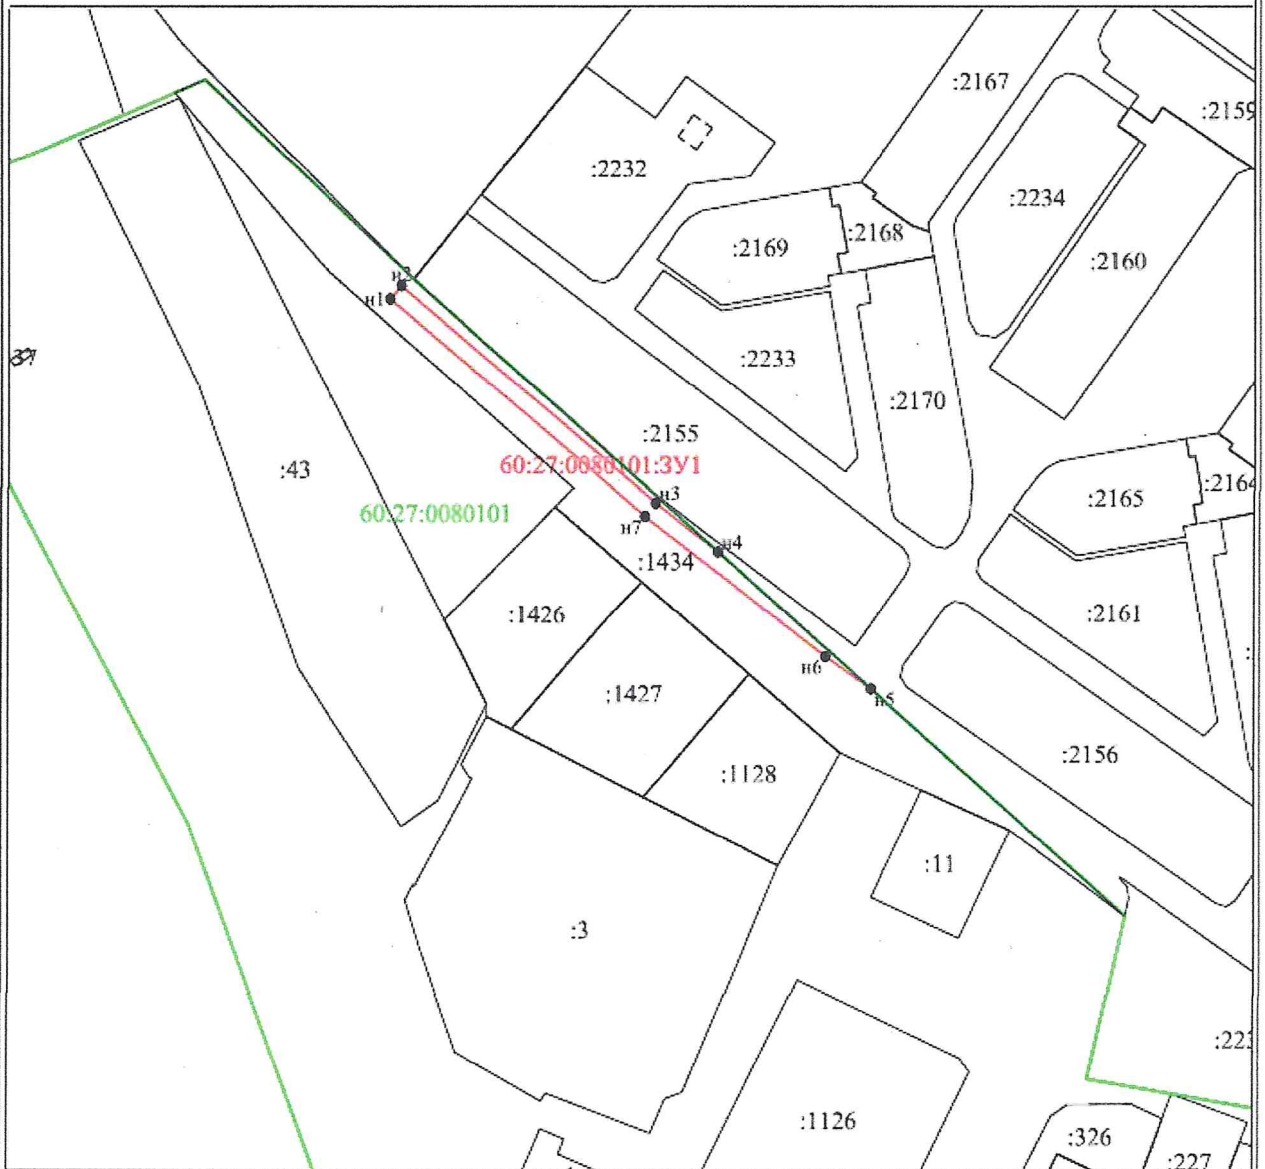

Условные обозначения:

- 1 - характерная точка границы, сведения о которой позволяют однозначно определить её на местности
- вновь образованная часть границы, сведения о которой достаточны для определения её местоположения
- граница кадастрового деления

60:27:0080101 - обозначение кадастрового квартала

60:27:0080101:3У1 - обозначение земельного участка

МСК-60, зона 1

Масштаб 1:2000

Утверждена

(наименование документа об утверждении, включая наименование

органов государственной власти или органов местного

самоуправления, принявших решение об утверждении схемы

или подписавших соглашение о перераспределении земельных участков)

от \_\_\_\_\_ № \_\_\_\_\_

**Схема расположения земельного участка или земельных участков на  
кадастровом плане территории**

Условный номер земельного участка		60:27:0080101:3V1
Площадь земельного участка		778м <sup>2</sup>
Обозначение характерных точек границы	Координаты, м	
	X	Y
1	2	3
n1	501018,40	1269362,24
n2	501022,20	1269365,49
n3	500958,08	1269440,51
n4	500943,90	1269458,78
n5	500903,62	1269503,81
n6	500912,97	1269490,47
n7	500954,20	1269437,36
n1	501018,40	1269362,24