


Приложение к приказу Комитета по управлению
государственным имуществом

№ _____ от _____

**Описание границ публичного сервитута, содержащего координаты
характерных точек границ публичного сервитута**

Условный номер земельного участка 60:18:0060201:6866/чзу1		
Площадь земельного участка 27 м ²		
Обозначение характерных точек границ	Координаты, м	
	X	Y
1	2	3
н1	500659,87	1268907,21
н2	500665,96	1268911,29
н3	500665,13	1268912,71
н4	500653,43	1268906,01
н5	500655,75	1268904,32
н1	500659,87	1268907,21

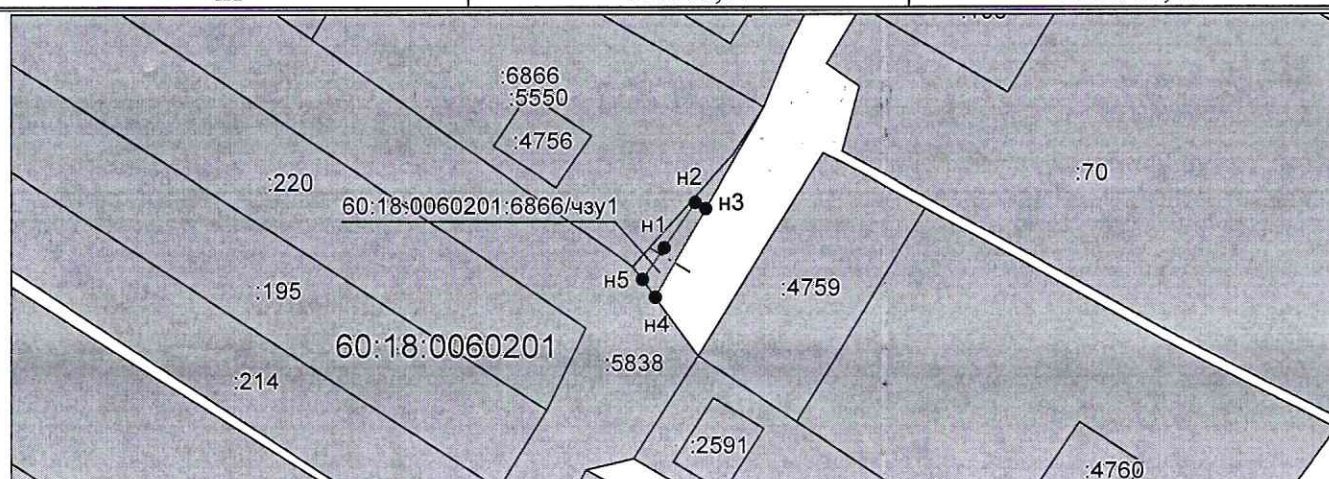

Система координат: МСК-60
Масштаб 1:1000

Условные обозначения:

- н1 Ось объекта газоснабжения
- Обозначение точки земельного участка
- Вновь образованная часть границы, сведения о которой достаточны для определения ее местоположения
- 60:18:0060201:6866/чзу1 Обозначение образуемой части земельного участка
- Существующая часть границы, имеющиеся в ЕГРН сведения о которой достаточны для определения ее местоположения
- Граница кадастрового квартала
- 60:18:0060201 Обозначение кадастрового квартала

Координаты, м		
Обозначение характерных точек границ	X	Y
1	2	3
н1	500653,71	1268902,90
н2	500655,74	1268904,31
н3	500651,01	1268907,77
н1	500653,71	1268902,90

Система координат: МСК-60
Масштаб 1:1000

Условные обозначения:

- Ось объекта газоснабжения
- н1 Обозначение точки земельного участка
- Вновь образованная часть границы, сведения о которой достаточны для определения ее местоположения
- 60:18:0060201:5838/чзу1 Обозначение образуемой части земельного участка
- Существующая часть границы, имеющиеся в ЕГРН сведения о которой достаточны для определения ее местоположения
- Граница кадастрового квартала
- 60:18:0060201 Обозначение кадастрового квартала