


Приложение к приказу Комитета по управлению  
государственным имуществом

№ \_\_\_\_\_ от \_\_\_\_\_

**Описание границ публичного сервитута, содержащего координаты  
характерных точек границ публичного сервитута**

Условный номер земельного участка 60:18:0000000:1753/чзу1		
Площадь земельного участка 18 м <sup>2</sup>		
Обозначение характерных точек границ	Координаты, м	
	X	Y
1	2	3
н1	537616,22	1264171,24
н2	537605,40	1264201,44
н3	537604,72	1264205,77
н4	537604,24	1264205,58
н5	537604,93	1264201,27
н6	537615,75	1264171,07
н1	537616,22	1264171,24

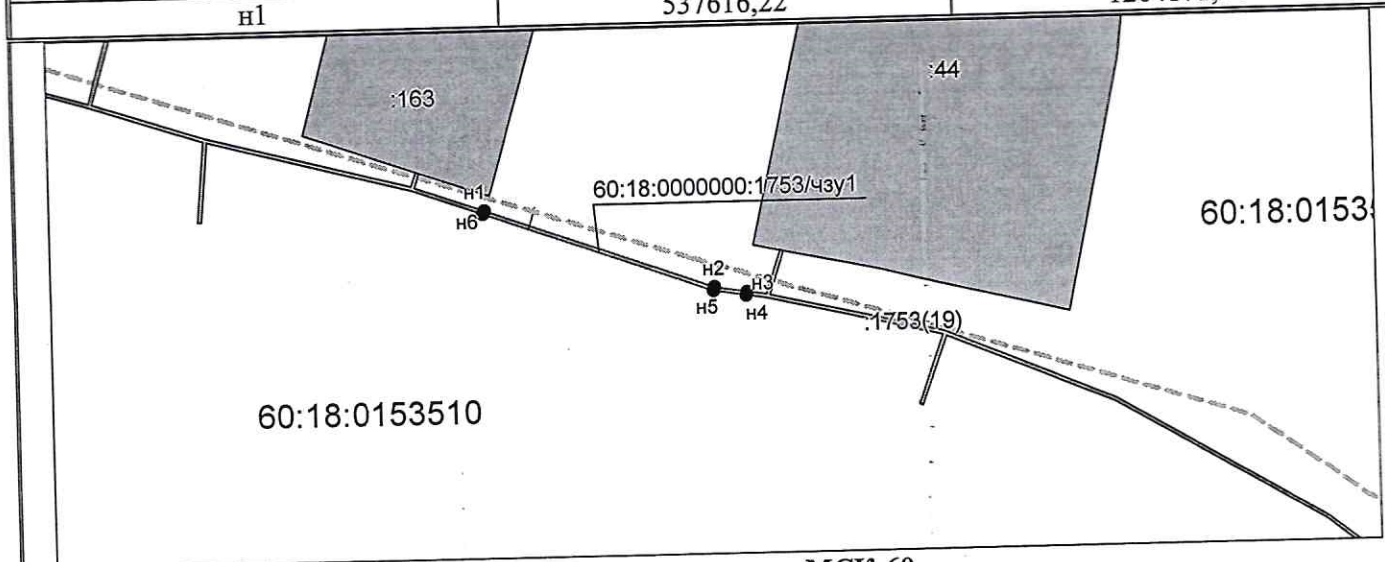

Система координат: МСК-60  
Масштаб 1:1000

**Условные обозначения:**

- — — — — Ось объекта газоснабжения
- н1 Обозначение точки земельного участка
- — — — — Вновь образованная часть границы, сведения о которой достаточны для определения ее местоположения
- 60:18:0000000:1753/чзу1 Обозначение образуемого земельного участка
- — — — — Существующая часть границы, имеющиеся в ЕГРН сведения о которой достаточны для определения ее местоположения
- — — — — Граница кадастрового квартала
- 60:18:0153508 Обозначение кадастрового квартала