


№ _____ от _____

**Описание границ публичного сервитута, содержащего координаты
характерных точек границ публичного сервитута**

Условный номер земельного участка 60:18:0000000:1753/чзу1		
Площадь земельного участка 7 м ²		
Обозначение характерных точек границ	Координаты, м	
	X	Y
1	2	3
н1	537522,42	1264422,97
н2	537518,52	1264436,92
н3	537518,05	1264436,79
н4	537521,95	1264422,81
н1	537522,42	1264422,97

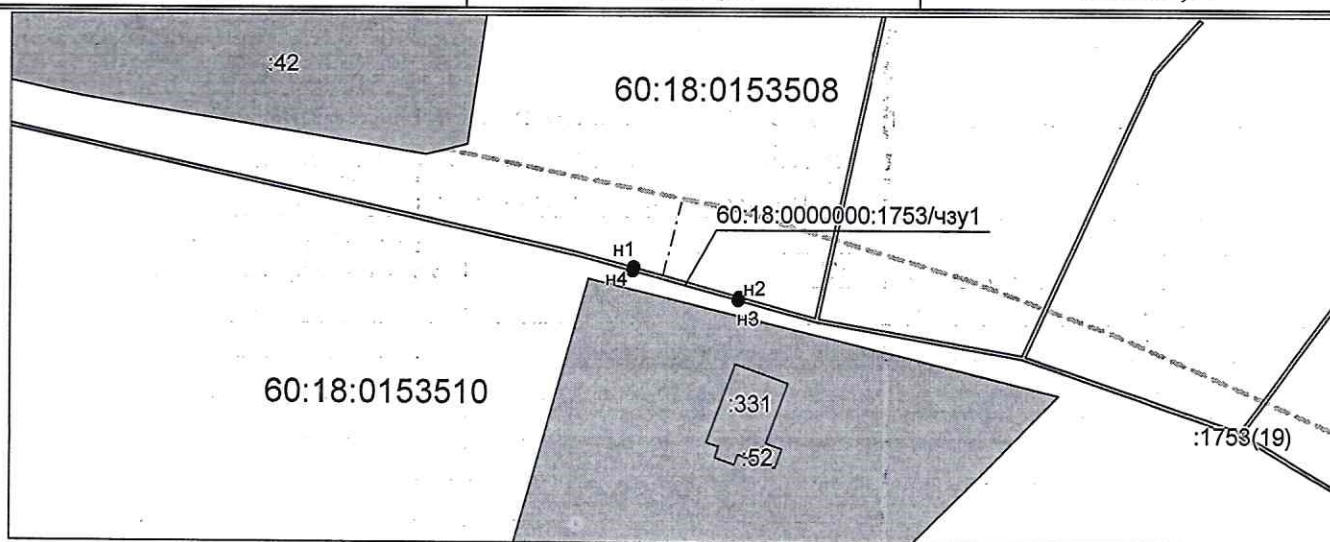

Система координат: МСК-60
Масштаб 1:1000

Условные обозначения:

— — — — —	Ось объекта газоснабжения
● н1	Обозначение точки земельного участка
— — — — —	Вновь образованная часть границы, сведения о которой достаточны для определения ее местоположения
60:18:0000000:1753/чзу1	Обозначение образуемого земельного участка
— — — — —	Существующая часть границы, имеющиеся в ЕГРН сведения о которой достаточны для определения ее местоположения
— — — — —	Граница кадастрового квартала
60:18:0153508	Обозначение кадастрового квартала