

Утверждена

(наименование документа об утверждении, включая наименование

органов государственной власти или местного

самоуправления, принявших решение об утверждении схемы

или подписавших соглашение о перераспределении земельных участков)

от _____ № _____

Описание границ публичного сервитута, содержащего координаты характерных точек границ публичного сервитута


Условный номер земельного участка: ЧЗУ1		
Площадь земельного участка: 1 кв.м.		
(указывается проектная площадь образуемого земельного участка, вычисленная с использованием технологических и программных средств, в том числе размещенных на официальном сайте федерального органа исполнительной власти, уполномоченного Правительством Российской Федерации на осуществление государственного кадастрового учета, государственной регистрации прав, ведение Единого государственного реестра недвижимости и предоставление сведений, содержащихся в Едином государственном реестре недвижимости, в информационно-телекоммуникационной сети "Интернет" (далее - официальный сайт), с округлением до 1 квадратного метра. Указанное значение площади земельного участка может быть уточнено при проведении кадастровых работ не более чем на десять процентов)		
Обозначение характерных точек границ	Координаты	
	(указываются в случае подготовки схемы расположения земельного участка с использованием технологических и программных средств, в том числе размещенных на официальном сайте. Значения координат, полученные с использованием указанных технологических и программных средств, указываются с округлением до 0,01 метра)	
1	X	Y
2	3	
н1	485 489,78	1 272 730,11
н2	485 488,80	1 272 730,29
н3	485 488,98	1 272 731,27
н4	485 489,96	1 272 731,09
н1	485 489,78	1 272 730,11

60:18:0195503

60:18-3.10

60:18:0195503:20

60:18-3.11

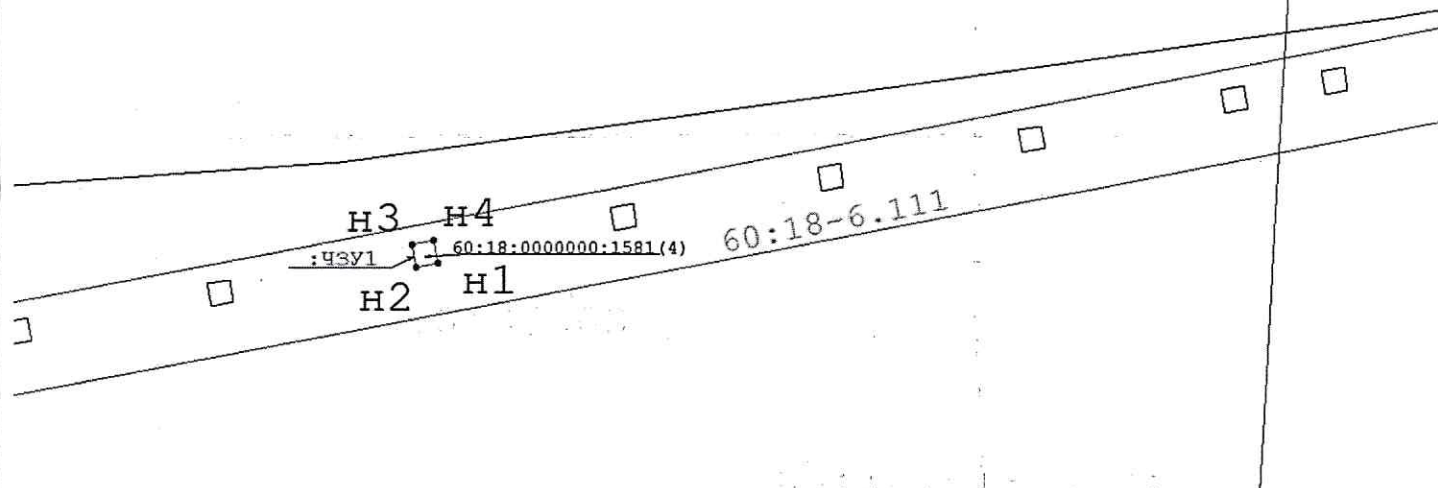

Масштаб 1:180

Условные обозначения:

•н1 - характерная точка границы, сведения о которой позволяют однозначно определить ее на местности;

:ЧЗУ1 – условное обозначение образуемой части земельного участка;

_____ - вновь образованная часть границы, сведения о которой достаточны для определения ее местоположения;

_____ - существующая часть границы, сведения о которой содержатся в ЕГРН;

_____ - граница кадастрового квартала;

60:18:0195503 – номер кадастрового квартала;

60:18:0000000:1581(4) - кадастровый номер земельного участка;

60:18-3.10- образуемая часть земельного участка расположена в границах муниципального образования СП "Ядровская волость", Псковского района, Псковской области.

60:18-3.11 - образуемая часть земельного участка расположена в границах муниципального образования "Псковский район", Псковской области, Российской Федерации

Система координат: МСК-60, зона 1