

ОПИСАНИЕ МЕСТОПОЛОЖЕНИЯ ГРАНИЦ

Публичный сервитут на земельный участок с кадастровым номером 60:18:0000000:660 для строительства магистральных сетей хозяйственно-бытовой канализации в целях комплексного освоения земельного участка с КН 60:18:0060601:234 под жилищное строительство, расположенного на территории Псковского района в СП «Завеличенская волость», д. Борисовичи


(наименование объекта местоположение границ, которого описано (далее - объект)

Раздел 1

Сведения об объекте		
№ п/п	Характеристики объекта	Описание характеристик
1	2	3
1	Местоположение объекта	Российская Федерация, Псковская область, р-н Псковский
2	Площадь объекта ± величина погрешности определения площади (Р ± Дельта Р)	645 кв. м. ± 44 кв. м.
3	Иные характеристики объекта	<p>Вид зоны: Публичный сервитут на земельный участок с кадастровым номером 60:18:0000000:660 для строительства магистральных сетей хозяйственно-бытовой канализации в целях комплексного освоения земельного участка с КН 60:18:0060601:234 под жилищное строительство, расположенного на территории Псковского района в СП «Завеличенская волость», д. Борисовичи</p> <p>Номер зоны: 1</p> <p>Содержание ограничений: Содержание ограничений использования объектов недвижимости в пределах зоны с особыми условиями использования территории - "Публичный сервитут" на земельный участок с кадастровым номером 60:18:0000000:660 местоположение установлено относительно ориентира, расположенного в границах участка. Почтовый адрес ориентира: Псков - Изборск - граница с Эстонской Республикой для строительства магистральных сетей хозяйственно-бытовой канализации в целях комплексного освоения земельного участка с КН 60:18:0060601:234 под жилищное строительство, расположенного на территории Псковского района в СП «Завеличенская волость», д. Борисовичи</p>

Раздел 4

План границ объекта

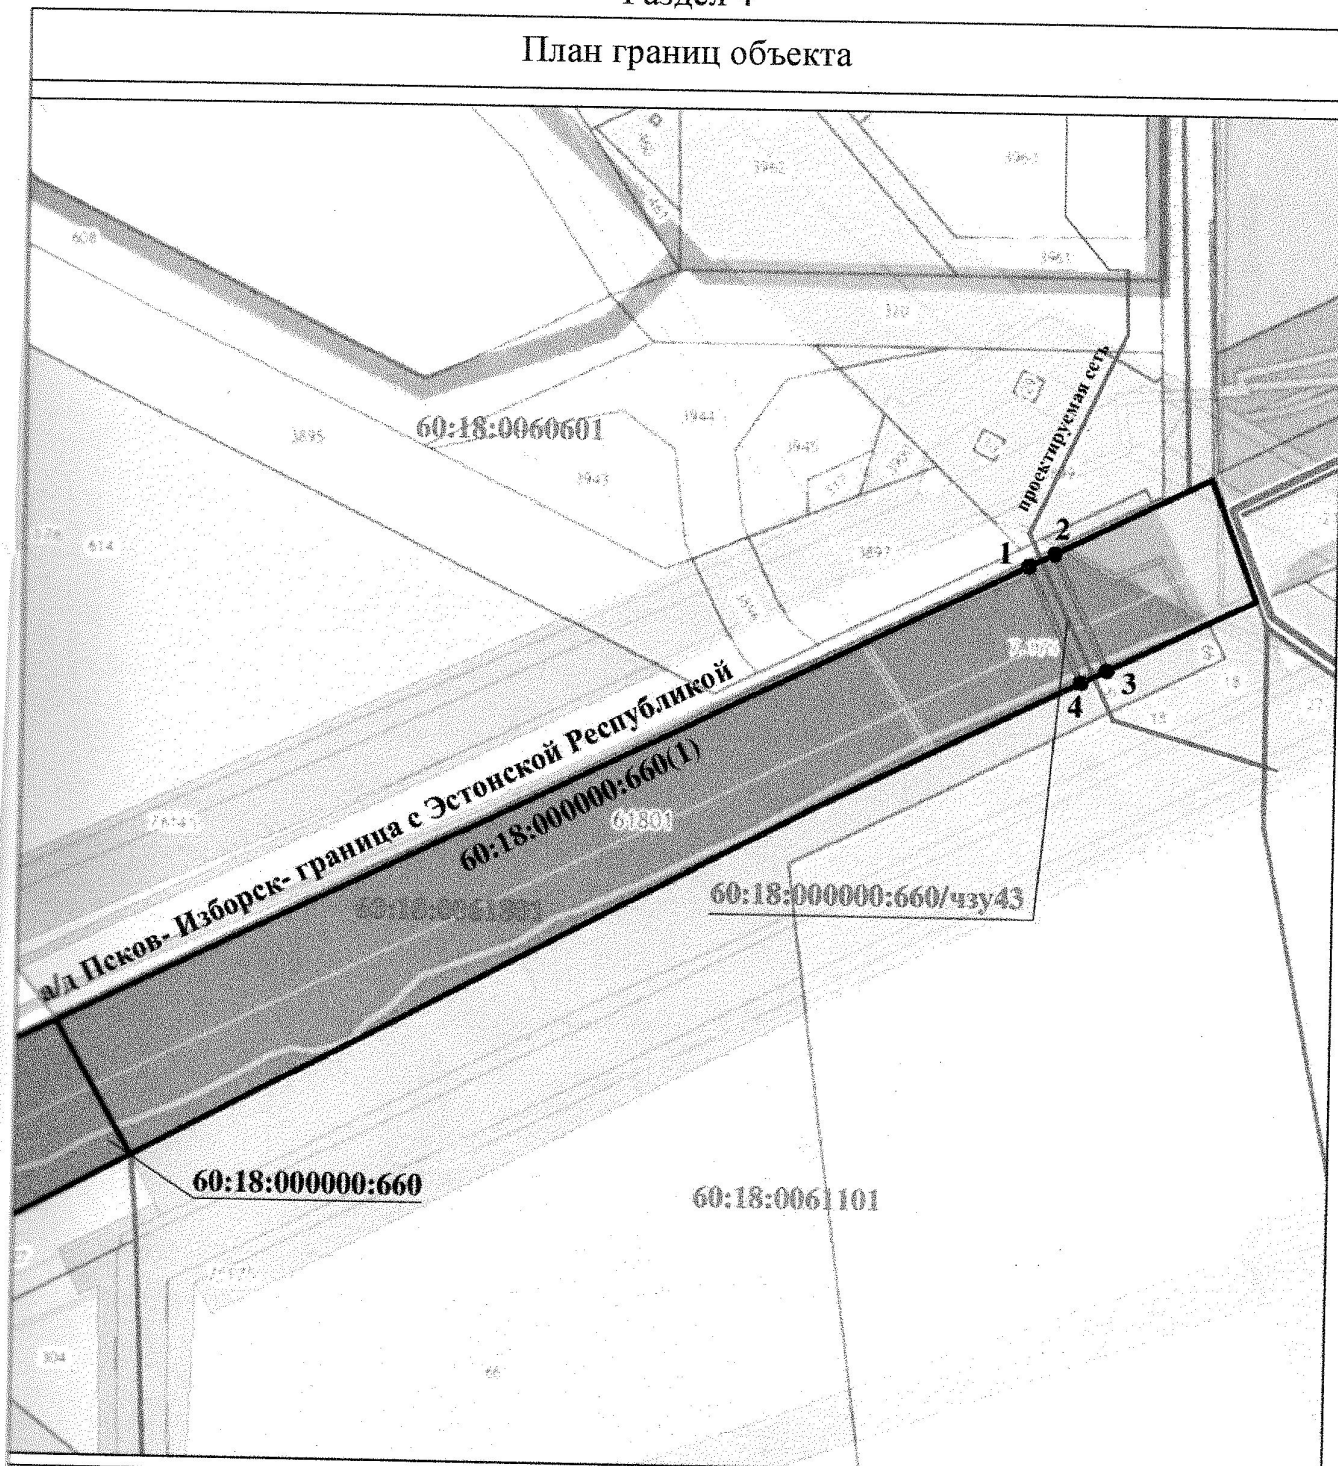

Используемые условные знаки и обозначения:

масштаб 1:2500

● 1

- характерная точка контура, сведения о которой позволяют однозначно определить её на местности
- вновь образованная часть контура, сведения о которой достаточны для определения её местоположения
- существующая часть границы земельного участка, имеющаяся в ЕГРН сведения о которой достаточны для определения её местоположения
- граница кадастрового деления

60:18:0061801 - обозначение кадастрового квартала

66

- кадастровый номер земельного участка, имеющийся в ЕГРН сведения о границе которого достаточны для определения его местоположения

60:18:0000000:660 - обозначение изменяемого земельного участка



Подпись

Дата: 20.01.2023 г.

Место для отрисовки печати (при наличии) лица, составившего описание местоположения границ объекта