


Схема границ земельных участков

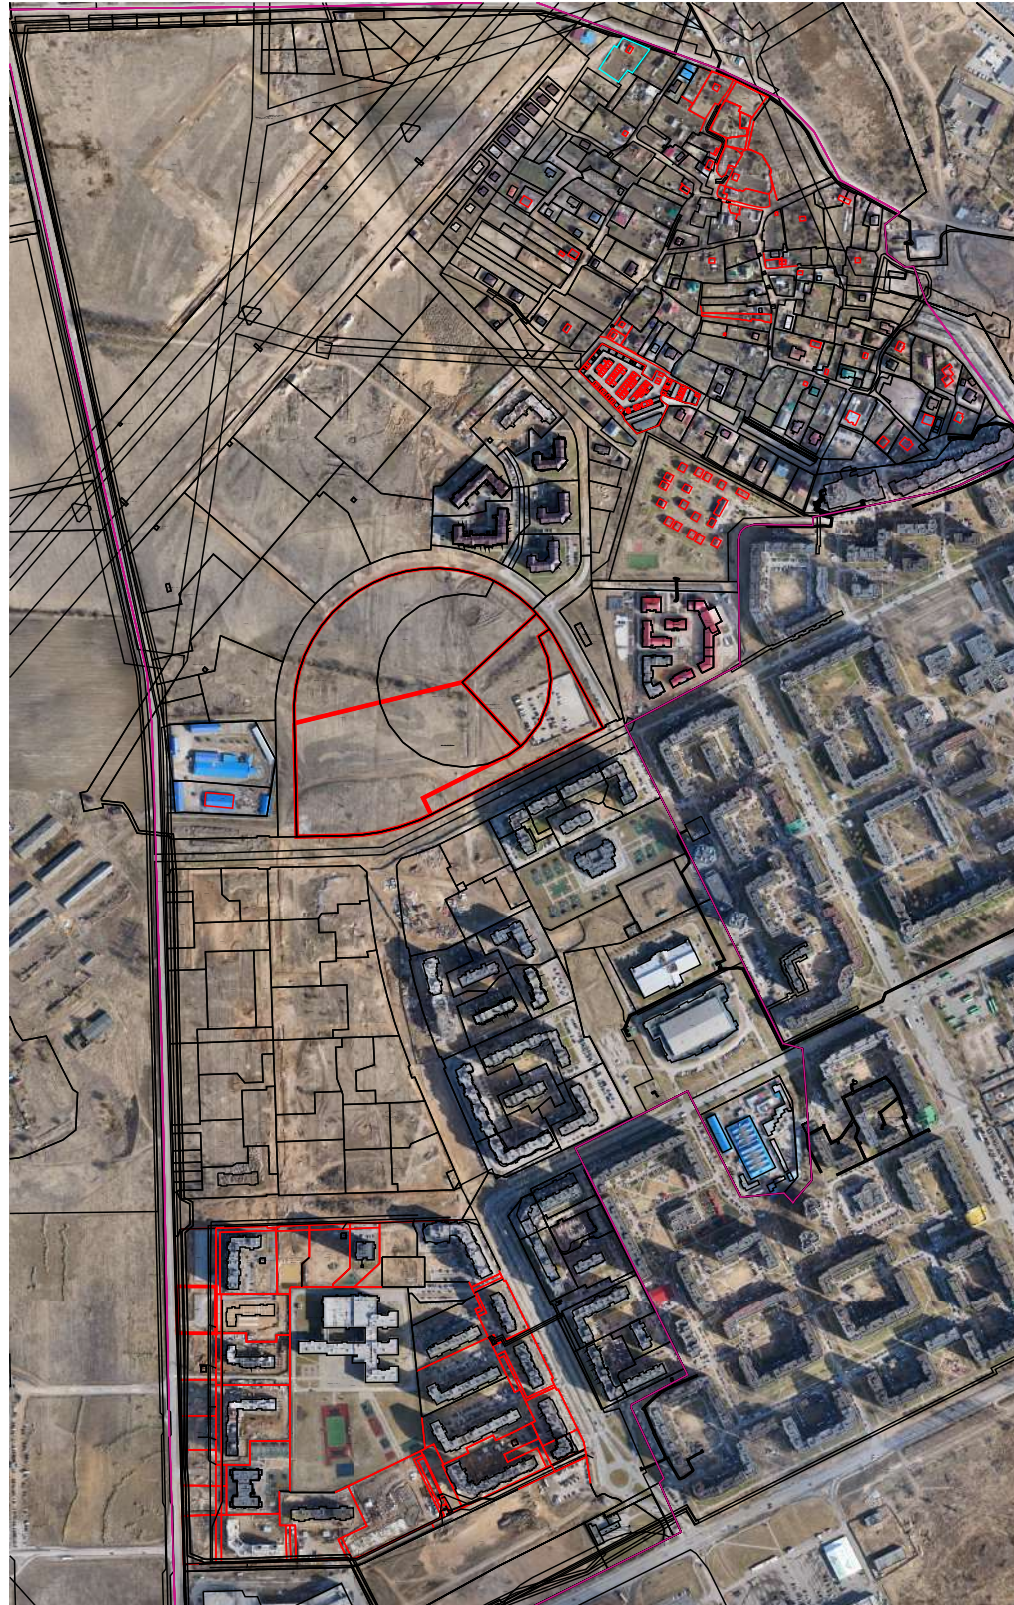

Масштаб 1:10 000