


Схема геодезических построений

Лист 1

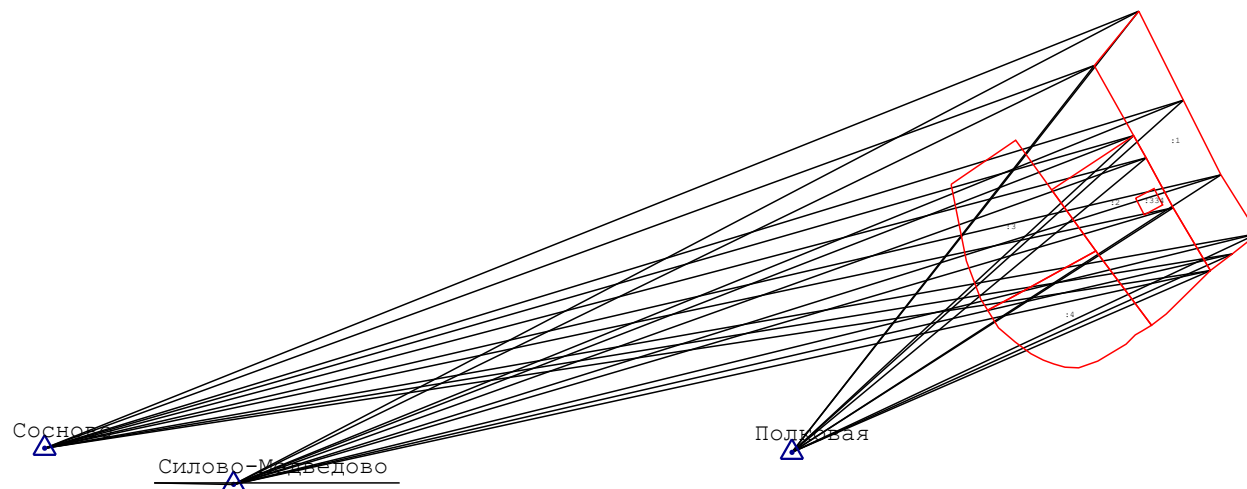

Условные обозначения:






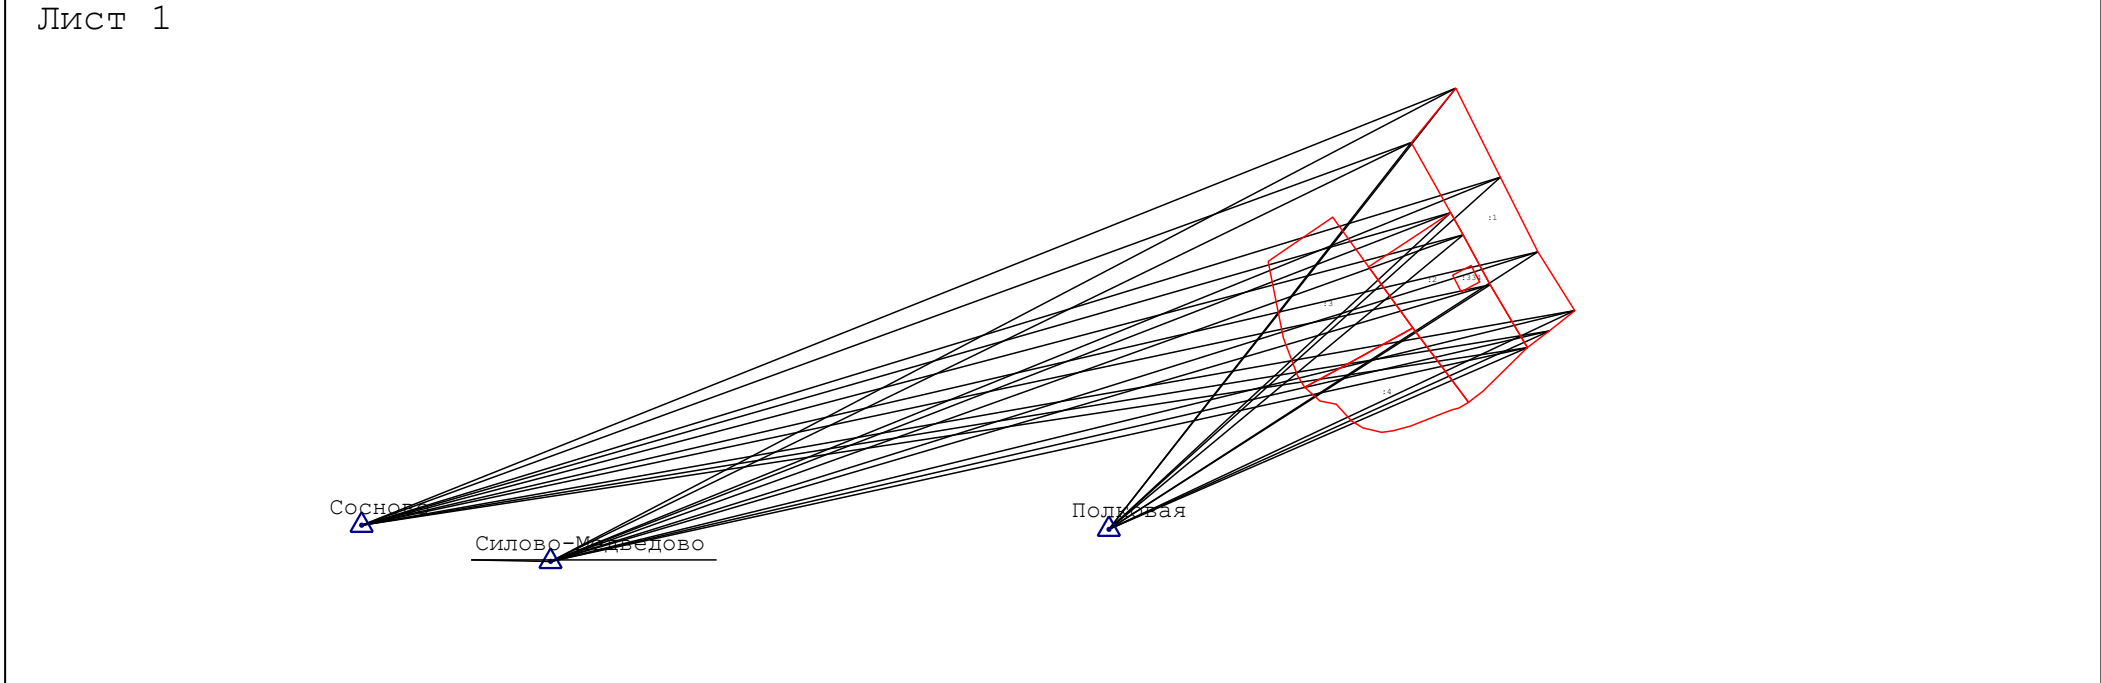
-  - Контур сооружения, образованного проекцией вновь образованного подземного конструктивного элемента
-  - Характерная точка контура сооружения
-  - Номер характерной точки контура здания, сооружения
-  - Пункт государственной геодезической сети
-  - Направления геодезических построений при определении координат характерных точек границ земельного участка

Схема геодезических построений



Масштаб 1:2 000

Условные обозначения:

- Контур сооружения, образованного проекцией вновь образованного подземного конструктивного элемента
 - Характерная точка контура сооружения
 - Номер характерной точки контура здания, сооружения
 - Пункт государственной геодезической сети
 - Направления геодезических построений при определении координат характерных точек границ земельного участка