

**ГРАФИЧЕСКОЕ ОПИСАНИЕ**  
**местоположения границ населенных пунктов, территориальных**  
**зон, особо охраняемых природных территорий, зон с особыми**  
**условиями использования территории**

*Публичный сервитут проектируемого водопровода для строительства кольцевого магистрального водовода Д 560 мм с дюкерным переходом (от ул. Л.Поземского до ул. Байкова, через пос. Родина)*

(наименование объекта, местоположение границ которого описано (далее - объект))

**Раздел 1**

Сведения об объекте		
№ п/п	Характеристики объекта	Описание характеристик
1	2	3
1	Местоположение объекта	Псковская область.
2	Площадь объекта ± величина погрешности определения площади (Р ± ΔР)	169 224 м <sup>2</sup>
3	Иные характеристики объекта	Вид объекта реестра границ: Граница публичного сервитута Кадастровый номер квартала: 60:00:000000 Вид или наименование публичного сервитута по документу: Публичный сервитут проектируемого водопровода для строительства кольцевого магистрального водовода Д 560 мм с дюкерным переходом (от ул. Л.Поземского до ул. Байкова, через пос. Родина) Орган, принявший решение об установлении публичного сервитута: Комитет по управлению государственным имуществом Псковской области Цель установления публичного сервитута: для строительства кольцевого магистрального водовода Д 560 мм с дюкерным переходом (от ул. Л.Поземского до ул. Байкова, через пос. Родина), в пользу ГКУ Псковской области "Управление капитального строительства" Срок публичного сервитута: начало действия: 23.07.2023, прекращение действия: 24.07.2033, продолжительность: 10 лет

**Раздел 2**

**Сведения о местоположении границ объекта**

<b>1. Система координат</b> МСК-60, зона 1					
<b>2. Сведения о характерных точках границ объекта</b>					
Обозначение характерных точек границ	Координаты, м		Метод определения координат характерной точки	Средняя квадратическая погрешность положения характерной точки (Mt), м	Описание обозначения точки на местности (при наличии)
	X	Y			
1	2	3	4	5	6
1	500 871,90	1 265 818,04	Аналитический метод	0,10	—
187	500 828,60	1 265 824,27	Аналитический метод	0,10	—
186	500 680,12	1 265 845,71	Аналитический метод	0,10	—
185	500 591,03	1 265 858,60	Аналитический метод	0,10	—
184	500 442,59	1 265 880,22	Аналитический метод	0,10	—
183	500 434,55	1 265 881,40	Аналитический метод	0,10	—
182	500 432,56	1 265 884,12	Аналитический метод	0,10	—
181	499 433,09	1 266 035,13	Аналитический метод	0,10	—
180	499 425,36	1 266 029,44	Аналитический метод	0,10	—
179	499 394,73	1 266 034,04	Аналитический метод	0,10	—
178	499 389,03	1 266 041,77	Аналитический метод	0,10	—
177	498 844,47	1 266 124,00	Аналитический метод	0,10	—
176	498 850,12	1 266 161,46	Аналитический метод	0,10	—
175	498 876,95	1 266 276,15	Аналитический метод	0,10	—
174	498 885,58	1 266 313,15	Аналитический метод	0,10	—
173	498 882,59	1 266 318,08	Аналитический метод	0,10	—
172	498 971,65	1 266 714,78	Аналитический метод	0,10	—
171	498 701,29	1 266 847,96	Аналитический метод	0,10	—
170	498 563,56	1 266 965,58	Аналитический метод	0,10	—
169	498 360,55	1 267 137,17	Аналитический метод	0,10	—
168	498 505,62	1 267 555,20	Аналитический метод	0,10	—
167	498 563,15	1 267 721,55	Аналитический метод	0,10	—
166	498 681,58	1 267 730,39	Аналитический метод	0,10	—
165	498 743,10	1 267 688,44	Аналитический метод	0,10	—
164	498 830,23	1 267 815,54	Аналитический метод	0,10	—
163	498 761,35	1 267 862,74	Аналитический метод	0,10	—
162	498 674,30	1 268 043,06	Аналитический метод	0,10	—
161	498 702,23	1 268 123,87	Аналитический метод	0,10	—
160	498 731,71	1 268 152,77	Аналитический метод	0,10	—
159	498 725,17	1 268 159,51	Аналитический метод	0,10	—
158	498 724,33	1 268 298,51	Аналитический метод	0,10	—
157	498 723,92	1 268 355,44	Аналитический метод	0,10	—
156	498 830,66	1 268 353,78	Аналитический метод	0,10	—
155	498 895,27	1 268 351,96	Аналитический метод	0,10	—
154	498 901,27	1 268 356,54	Аналитический метод	0,10	—
153	498 904,81	1 268 356,48	Аналитический метод	0,10	—
152	498 905,41	1 268 395,34	Аналитический метод	0,10	—
151	498 915,41	1 268 395,18	Аналитический метод	0,10	—
150	498 914,81	1 268 356,33	Аналитический метод	0,10	—
149	498 958,14	1 268 355,65	Аналитический метод	0,10	—
148	498 987,39	1 268 355,45	Аналитический метод	0,10	—
147	498 994,36	1 268 352,12	Аналитический метод	0,10	—
146	499 078,31	1 268 350,44	Аналитический метод	0,10	—
145	499 082,45	1 268 353,37	Аналитический метод	0,10	—
144	499 112,56	1 268 352,23	Аналитический метод	0,10	—
143	499 115,61	1 268 348,88	Аналитический метод	0,10	—
142	499 262,09	1 268 345,34	Аналитический метод	0,10	—

**Раздел 2**

**Сведения о местоположении границ объекта**

<b>1</b>	<b>2</b>	<b>3</b>	<b>4</b>	<b>5</b>	<b>6</b>
141	499 412,54	1 268 342,01	Аналитический метод	0,10	—
140	499 562,90	1 268 338,52	Аналитический метод	0,10	—
139	499 697,10	1 268 335,24	Аналитический метод	0,10	—
138	499 841,40	1 268 331,52	Аналитический метод	0,10	—
137	499 842,07	1 268 392,05	Аналитический метод	0,10	—
136	499 844,67	1 268 477,90	Аналитический метод	0,10	—
135	499 850,65	1 268 630,33	Аналитический метод	0,10	—
134	499 926,24	1 268 773,73	Аналитический метод	0,10	—
133	500 004,62	1 268 929,24	Аналитический метод	0,10	—
132	500 013,55	1 268 924,74	Аналитический метод	0,10	—
131	499 935,12	1 268 769,15	Аналитический метод	0,10	—
130	499 860,55	1 268 627,68	Аналитический метод	0,10	—
129	499 854,66	1 268 477,55	Аналитический метод	0,10	—
128	499 852,06	1 268 391,84	Аналитический метод	0,10	—
127	499 851,40	1 268 331,38	Аналитический метод	0,10	—
126	499 897,36	1 268 330,33	Аналитический метод	0,10	—
125	499 954,85	1 268 327,76	Аналитический метод	0,10	—
124	500 020,84	1 268 323,59	Аналитический метод	0,10	—
123	500 022,57	1 268 323,38	Аналитический метод	0,10	—
122	500 078,87	1 268 318,84	Аналитический метод	0,10	—
121	500 087,43	1 268 317,84	Аналитический метод	0,10	—
120	500 094,49	1 268 316,66	Аналитический метод	0,10	—
119	500 170,30	1 268 299,55	Аналитический метод	0,10	—
118	500 313,14	1 268 267,01	Аналитический метод	0,10	—
117	500 350,73	1 268 258,29	Аналитический метод	0,10	—
116	500 353,54	1 268 257,64	Аналитический метод	0,10	—
115	500 419,96	1 268 242,53	Аналитический метод	0,10	—
114	500 566,41	1 268 210,23	Аналитический метод	0,10	—
113	500 613,89	1 268 199,75	Аналитический метод	0,10	—
112	500 713,05	1 268 178,90	Аналитический метод	0,10	—
111	500 859,56	1 268 146,58	Аналитический метод	0,10	—
110	500 894,62	1 268 138,85	Аналитический метод	0,10	—
109	500 904,65	1 268 128,67	Аналитический метод	0,10	—
108	500 918,86	1 268 124,96	Аналитический метод	0,10	—
107	500 952,08	1 268 115,95	Аналитический метод	0,10	—
106	500 981,62	1 268 113,23	Аналитический метод	0,10	—
105	501 286,96	1 268 081,28	Аналитический метод	0,10	—
104	501 303,82	1 268 074,90	Аналитический метод	0,10	—
103	501 324,38	1 268 060,24	Аналитический метод	0,10	—
102	501 340,88	1 268 045,15	Аналитический метод	0,10	—
101	501 391,66	1 267 998,16	Аналитический метод	0,10	—
100	501 459,69	1 268 046,35	Аналитический метод	0,10	—
99	501 568,21	1 268 166,76	Аналитический метод	0,10	—
98	501 627,56	1 268 232,61	Аналитический метод	0,10	—
97	501 661,23	1 268 269,97	Аналитический метод	0,10	—
96	501 661,95	1 268 286,64	Аналитический метод	0,10	—
95	501 634,06	1 268 316,97	Аналитический метод	0,10	—
94	501 653,21	1 268 356,42	Аналитический метод	0,10	—
93	501 649,78	1 268 469,89	Аналитический метод	0,10	—
92	501 662,96	1 268 661,62	Аналитический метод	0,10	—
91	501 850,52	1 269 082,77	Аналитический метод	0,10	—
90	501 845,22	1 269 234,65	Аналитический метод	0,10	—
89	501 850,08	1 269 237,06	Аналитический метод	0,10	—
88	501 849,19	1 269 238,85	Аналитический метод	0,10	—
87	502 251,29	1 269 438,27	Аналитический метод	0,10	—

**Раздел 2**

**Сведения о местоположении границ объекта**

<b>1</b>	<b>2</b>	<b>3</b>	<b>4</b>	<b>5</b>	<b>6</b>
86	502 252,18	1 269 436,48	Аналитический метод	0,10	—
85	502 254,44	1 269 437,60	Аналитический метод	0,10	—
84	502 396,16	1 269 486,05	Аналитический метод	0,10	—
83	502 463,66	1 269 517,01	Аналитический метод	0,10	—
82	502 467,75	1 269 507,68	Аналитический метод	0,10	—
81	502 571,40	1 269 547,78	Аналитический метод	0,10	—
80	502 599,38	1 269 572,06	Аналитический метод	0,10	—
79	502 605,88	1 269 584,41	Аналитический метод	0,10	—
78	502 645,08	1 269 658,85	Аналитический метод	0,10	—
77	502 800,27	1 269 947,70	Аналитический метод	0,10	—
76	502 859,52	1 270 057,98	Аналитический метод	0,10	—
75	502 874,93	1 270 086,51	Аналитический метод	0,10	—
74	502 882,91	1 270 102,27	Аналитический метод	0,10	—
73	502 891,20	1 270 105,08	Аналитический метод	0,10	—
72	503 131,64	1 270 593,60	Аналитический метод	0,10	—
71	502 948,53	1 270 708,47	Аналитический метод	0,10	—
70	502 946,94	1 270 709,28	Аналитический метод	0,10	—
69	502 806,88	1 270 781,00	Аналитический метод	0,10	—
68	502 846,33	1 270 894,42	Аналитический метод	0,10	—
67	502 872,02	1 270 926,88	Аналитический метод	0,10	—
66	502 879,86	1 270 920,67	Аналитический метод	0,10	—
65	502 855,22	1 270 889,54	Аналитический метод	0,10	—
64	502 819,19	1 270 785,93	Аналитический метод	0,10	—
63	502 951,50	1 270 718,18	Аналитический метод	0,10	—
62	502 953,47	1 270 717,17	Аналитический метод	0,10	—
61	503 144,60	1 270 597,28	Аналитический метод	0,10	—
60	502 898,34	1 270 096,94	Аналитический метод	0,10	—
59	502 889,99	1 270 094,11	Аналитический метод	0,10	—
58	502 883,79	1 270 081,88	Аналитический метод	0,10	—
57	502 868,32	1 270 053,24	Аналитический метод	0,10	—
56	502 809,08	1 269 942,97	Аналитический метод	0,10	—
55	502 653,88	1 269 654,10	Аналитический метод	0,10	—
54	502 614,73	1 269 579,75	Аналитический метод	0,10	—
53	502 607,35	1 269 565,74	Аналитический метод	0,10	—
52	502 576,63	1 269 539,08	Аналитический метод	0,10	—
51	502 462,43	1 269 494,90	Аналитический метод	0,10	—
50	502 458,58	1 269 503,68	Аналитический метод	0,10	—
49	502 399,82	1 269 476,73	Аналитический метод	0,10	—
48	502 258,30	1 269 428,35	Аналитический метод	0,10	—
47	502 256,62	1 269 427,52	Аналитический метод	0,10	—
46	502 257,51	1 269 425,73	Аналитический метод	0,10	—
45	501 855,51	1 269 226,36	Аналитический метод	0,10	—
44	501 860,48	1 269 080,56	Аналитический метод	0,10	—
43	501 672,82	1 268 659,17	Аналитический метод	0,10	—
42	501 659,79	1 268 469,69	Аналитический метод	0,10	—
41	501 663,28	1 268 354,27	Аналитический метод	0,10	—
40	501 646,03	1 268 318,73	Аналитический метод	0,10	—
39	501 672,12	1 268 290,35	Аналитический метод	0,10	—
38	501 671,07	1 268 265,94	Аналитический метод	0,10	—
37	501 634,99	1 268 225,92	Аналитический метод	0,10	—
36	501 575,63	1 268 160,06	Аналитический метод	0,10	—
35	501 466,37	1 268 038,83	Аналитический метод	0,10	—
34	501 390,83	1 267 985,31	Аналитический метод	0,10	—
33	501 334,08	1 268 037,82	Аналитический метод	0,10	—
32	501 318,08	1 268 052,45	Аналитический метод	0,10	—

**Раздел 2**

**Сведения о местоположении границ объекта**

<b>1</b>	<b>2</b>	<b>3</b>	<b>4</b>	<b>5</b>	<b>6</b>
31	501 299,07	1 268 066,00	Аналитический метод	0,10	—
30	501 284,63	1 268 071,47	Аналитический метод	0,10	—
29	500 984,74	1 268 102,90	Аналитический метод	0,10	—
28	500 984,74	1 268 084,57	Аналитический метод	0,10	—
27	500 982,53	1 268 084,62	Аналитический метод	0,10	—
26	500 978,47	1 267 909,12	Аналитический метод	0,10	—
25	500 978,62	1 267 884,40	Аналитический метод	0,10	—
24	500 974,41	1 267 684,38	Аналитический метод	0,10	—
23	500 973,98	1 267 664,28	Аналитический метод	0,10	—
22	500 970,74	1 267 661,13	Аналитический метод	0,10	—
21	500 970,20	1 267 636,60	Аналитический метод	0,10	—
20	500 966,54	1 267 478,24	Аналитический метод	0,10	—
19	500 964,97	1 267 379,72	Аналитический метод	0,10	—
18	500 967,54	1 267 379,66	Аналитический метод	0,10	—
17	500 963,32	1 267 181,43	Аналитический метод	0,10	—
16	500 961,52	1 267 075,76	Аналитический метод	0,10	—
15	500 958,53	1 267 075,83	Аналитический метод	0,10	—
14	500 955,76	1 266 918,49	Аналитический метод	0,10	—
13	500 940,51	1 266 918,56	Аналитический метод	0,10	—
12	500 936,46	1 266 723,56	Аналитический метод	0,10	—
11	500 934,76	1 266 642,67	Аналитический метод	0,10	—
10	500 937,74	1 266 639,55	Аналитический метод	0,10	—
9	500 935,41	1 266 525,57	Аналитический метод	0,10	—
8	500 928,51	1 266 525,64	Аналитический метод	0,10	—
7	500 925,13	1 266 350,66	Аналитический метод	0,10	—
6	500 923,04	1 266 241,54	Аналитический метод	0,10	—
5	500 922,24	1 266 144,59	Аналитический метод	0,10	—
4	500 921,34	1 266 023,27	Аналитический метод	0,10	—
3	500 919,56	1 265 989,22	Аналитический метод	0,10	—
2	500 917,86	1 265 975,79	Аналитический метод	0,10	—
1	500 871,90	1 265 818,04	Аналитический метод	0,10	—
<b>Внутренний контур 1 из 2</b>					
н188	498 738,69	1 268 145,61	Аналитический метод	0,10	—
н189	498 843,00	1 268 037,94	Аналитический метод	0,10	—
н190	498 945,44	1 267 927,98	Аналитический метод	0,10	—
н191	499 046,53	1 267 818,66	Аналитический метод	0,10	—
н192	499 179,37	1 267 744,02	Аналитический метод	0,10	—
н193	499 283,42	1 267 685,45	Аналитический метод	0,10	—
н194	499 299,36	1 267 696,76	Аналитический метод	0,10	—
н195	499 314,41	1 267 684,13	Аналитический метод	0,10	—
н196	499 320,45	1 267 684,17	Аналитический метод	0,10	—
н197	499 459,74	1 267 685,25	Аналитический метод	0,10	—
н198	499 482,31	1 267 684,49	Аналитический метод	0,10	—
н199	499 612,68	1 267 685,37	Аналитический метод	0,10	—
н200	499 762,65	1 267 686,40	Аналитический метод	0,10	—
н201	499 912,93	1 267 685,97	Аналитический метод	0,10	—
н202	499 915,82	1 267 685,96	Аналитический метод	0,10	—
н203	500 008,37	1 267 732,55	Аналитический метод	0,10	—
н204	500 143,06	1 267 799,93	Аналитический метод	0,10	—
н205	500 145,84	1 267 801,32	Аналитический метод	0,10	—
н206	500 202,41	1 267 892,56	Аналитический метод	0,10	—
н207	500 275,69	1 268 010,77	Аналитический метод	0,10	—
н208	500 284,28	1 268 014,24	Аналитический метод	0,10	—
н209	500 285,92	1 268 017,99	Аналитический метод	0,10	—
н210	500 326,48	1 268 109,18	Аналитический метод	0,10	—

**Раздел 2**

**Сведения о местоположении границ объекта**

<b>1</b>	<b>2</b>	<b>3</b>	<b>4</b>	<b>5</b>	<b>6</b>
н211	500 326,95	1 268 111,35	Аналитический метод	0,10	—
н212	500 356,25	1 268 246,77	Аналитический метод	0,10	—
н213	500 417,78	1 268 232,77	Аналитический метод	0,10	—
н214	500 564,26	1 268 200,46	Аналитический метод	0,10	—
н215	500 611,78	1 268 189,98	Аналитический метод	0,10	—
н216	500 710,95	1 268 169,13	Аналитический метод	0,10	—
н217	500 857,40	1 268 136,82	Аналитический метод	0,10	—
н218	500 889,58	1 268 129,72	Аналитический метод	0,10	—
н219	500 899,46	1 268 119,70	Аналитический метод	0,10	—
н220	500 916,29	1 268 115,30	Аналитический метод	0,10	—
н221	500 950,30	1 268 106,07	Аналитический метод	0,10	—
н222	500 974,74	1 268 103,82	Аналитический метод	0,10	—
н223	500 974,74	1 268 094,81	Аналитический метод	0,10	—
н224	500 972,76	1 268 094,85	Аналитический метод	0,10	—
н225	500 968,47	1 267 909,20	Аналитический метод	0,10	—
н226	500 968,62	1 267 884,47	Аналитический метод	0,10	—
н227	500 964,41	1 267 684,59	Аналитический метод	0,10	—
н228	500 964,07	1 267 668,59	Аналитический метод	0,10	—
н229	500 960,83	1 267 665,44	Аналитический метод	0,10	—
н230	500 960,20	1 267 636,82	Аналитический метод	0,10	—
н231	500 956,55	1 267 478,44	Аналитический метод	0,10	—
н232	500 954,82	1 267 369,92	Аналитический метод	0,10	—
н233	500 957,33	1 267 369,87	Аналитический метод	0,10	—
н234	500 953,33	1 267 181,62	Аналитический метод	0,10	—
н235	500 951,69	1 267 085,99	Аналитический метод	0,10	—
н236	500 948,71	1 267 086,06	Аналитический метод	0,10	—
н237	500 945,93	1 266 928,54	Аналитический метод	0,10	—
н238	500 930,72	1 266 928,61	Аналитический метод	0,10	—
н239	500 926,46	1 266 723,76	Аналитический метод	0,10	—
н240	500 924,68	1 266 638,76	Аналитический метод	0,10	—
н241	500 927,66	1 266 635,63	Аналитический метод	0,10	—
н242	500 925,61	1 266 535,67	Аналитический метод	0,10	—
н243	500 918,70	1 266 535,75	Аналитический метод	0,10	—
н244	500 915,13	1 266 350,86	Аналитический метод	0,10	—
н245	500 913,04	1 266 241,68	Аналитический метод	0,10	—
н246	500 912,24	1 266 144,67	Аналитический метод	0,10	—
н247	500 911,34	1 266 023,57	Аналитический метод	0,10	—
н248	500 909,59	1 265 990,11	Аналитический метод	0,10	—
н249	500 908,04	1 265 977,83	Аналитический метод	0,10	—
н250	500 864,73	1 265 829,18	Аналитический метод	0,10	—
н251	500 830,02	1 265 834,16	Аналитический метод	0,10	—
н252	500 681,55	1 265 855,60	Аналитический метод	0,10	—
н253	500 592,46	1 265 868,50	Аналитический метод	0,10	—
н254	500 444,04	1 265 890,11	Аналитический метод	0,10	—
н255	500 440,15	1 265 890,68	Аналитический метод	0,10	—
н256	500 438,18	1 265 893,39	Аналитический метод	0,10	—
н257	499 430,49	1 266 045,64	Аналитический метод	0,10	—
н258	499 422,75	1 266 039,94	Аналитический метод	0,10	—
н259	499 400,32	1 266 043,31	Аналитический метод	0,10	—
н260	499 394,61	1 266 051,04	Аналитический метод	0,10	—
н261	498 855,85	1 266 132,40	Аналитический метод	0,10	—
н262	498 859,95	1 266 159,57	Аналитический метод	0,10	—
н263	498 886,69	1 266 273,87	Аналитический метод	0,10	—
н264	498 896,25	1 266 314,84	Аналитический метод	0,10	—
н265	498 893,23	1 266 319,82	Аналитический метод	0,10	—

**Раздел 2**

**Сведения о местоположении границ объекта**

<b>1</b>	<b>2</b>	<b>3</b>	<b>4</b>	<b>5</b>	<b>6</b>
н266	498 983,40	1 266 721,46	Аналитический метод	0,10	—
н267	498 978,15	1 266 722,73	Аналитический метод	0,10	—
н268	498 706,83	1 266 856,38	Аналитический метод	0,10	—
н269	498 570,03	1 266 973,20	Аналитический метод	0,10	—
н270	498 372,24	1 267 140,38	Аналитический метод	0,10	—
н271	498 515,06	1 267 551,92	Аналитический метод	0,10	—
н272	498 570,45	1 267 712,07	Аналитический метод	0,10	—
н273	498 678,84	1 267 720,15	Аналитический метод	0,10	—
н274	498 745,71	1 267 674,56	Аналитический метод	0,10	—
н275	498 844,13	1 267 818,14	Аналитический метод	0,10	—
н276	498 769,19	1 267 869,48	Аналитический метод	0,10	—
н277	498 685,10	1 268 043,70	Аналитический метод	0,10	—
н278	498 710,91	1 268 118,38	Аналитический метод	0,10	—
н188	498 738,69	1 268 145,61	Аналитический метод	0,10	—
<b>Внутренний контур 2 из 2</b>					
н279	499 841,29	1 268 321,50	Аналитический метод	0,10	—
н280	499 850,80	1 268 321,39	Аналитический метод	0,10	—
н281	499 897,02	1 268 320,33	Аналитический метод	0,10	—
н282	499 954,31	1 268 317,77	Аналитический метод	0,10	—
н283	500 019,94	1 268 313,63	Аналитический метод	0,10	—
н284	500 021,58	1 268 313,43	Аналитический метод	0,10	—
н285	500 077,88	1 268 308,89	Аналитический метод	0,10	—
н286	500 086,02	1 268 307,94	Аналитический метод	0,10	—
н287	500 092,56	1 268 306,84	Аналитический метод	0,10	—
н288	500 168,09	1 268 289,80	Аналитический метод	0,10	—
н289	500 310,90	1 268 257,27	Аналитический метод	0,10	—
н290	500 346,51	1 268 249,01	Аналитический метод	0,10	—
н291	500 317,18	1 268 113,47	Аналитический метод	0,10	—
н292	500 316,93	1 268 112,32	Аналитический метод	0,10	—
н293	500 276,77	1 268 022,03	Аналитический метод	0,10	—
н294	500 276,75	1 268 021,98	Аналитический метод	0,10	—
н295	500 268,91	1 268 018,81	Аналитический метод	0,10	—
н296	500 193,91	1 267 897,83	Аналитический метод	0,10	—
н297	500 138,84	1 267 809,00	Аналитический метод	0,10	—
н298	500 138,59	1 267 808,87	Аналитический метод	0,10	—
н299	500 003,88	1 267 741,48	Аналитический метод	0,10	—
н300	499 913,46	1 267 695,97	Аналитический метод	0,10	—
н301	499 912,96	1 267 695,97	Аналитический метод	0,10	—
н302	499 762,63	1 267 696,40	Аналитический метод	0,10	—
н303	499 612,61	1 267 695,37	Аналитический метод	0,10	—
н304	499 482,45	1 267 694,49	Аналитический метод	0,10	—
н305	499 459,87	1 267 695,25	Аналитический метод	0,10	—
н306	499 320,38	1 267 694,17	Аналитический метод	0,10	—
н307	499 318,02	1 267 694,15	Аналитический метод	0,10	—
н308	499 299,87	1 267 709,39	Аналитический метод	0,10	—
н309	499 282,80	1 267 697,27	Аналитический метод	0,10	—
н310	499 184,27	1 267 752,74	Аналитический метод	0,10	—
н311	499 052,64	1 267 826,78	Аналитический метод	0,10	—
н312	498 952,77	1 267 934,78	Аналитический метод	0,10	—
н313	498 850,25	1 268 044,82	Аналитический метод	0,10	—
н314	498 745,86	1 268 152,57	Аналитический метод	0,10	—
н315	498 742,34	1 268 156,17	Аналитический метод	0,10	—
н316	498 735,15	1 268 163,58	Аналитический метод	0,10	—
н317	498 734,33	1 268 298,58	Аналитический метод	0,10	—
н318	498 733,99	1 268 345,28	Аналитический метод	0,10	—

**Раздел 2****Сведения о местоположении границ объекта**

<b>1</b>	<b>2</b>	<b>3</b>	<b>4</b>	<b>5</b>	<b>6</b>
н319	498 830,44	1 268 343,78	Аналитический метод	0,10	—
н320	498 898,52	1 268 341,86	Аналитический метод	0,10	—
н321	498 904,58	1 268 346,49	Аналитический метод	0,10	—
н322	498 956,48	1 268 345,68	Аналитический метод	0,10	—
н323	498 958,00	1 268 345,65	Аналитический метод	0,10	—
н324	498 985,10	1 268 345,46	Аналитический метод	0,10	—
н325	498 992,00	1 268 342,17	Аналитический метод	0,10	—
н326	499 081,40	1 268 340,38	Аналитический метод	0,10	—
н327	499 085,46	1 268 343,25	Аналитический метод	0,10	—
н328	499 107,99	1 268 342,40	Аналитический метод	0,10	—
н329	499 111,09	1 268 338,99	Аналитический метод	0,10	—
н330	499 261,93	1 268 335,34	Аналитический метод	0,10	—
н331	499 412,31	1 268 332,02	Аналитический метод	0,10	—
н332	499 562,66	1 268 328,52	Аналитический метод	0,10	—
н333	499 696,85	1 268 325,24	Аналитический метод	0,10	—
н279	499 841,29	1 268 321,50	Аналитический метод	0,10	—

**3. Сведения о характерных точках части (частей) границы объекта**

<b>1</b>	<b>2</b>	<b>3</b>	<b>4</b>	<b>5</b>	<b>6</b>
—	—	—	—	—	—



**ТЕКСТОВОЕ ОПИСАНИЕ**

**местоположения границ населенных пунктов, территориальных зон**

<b>Прохождение границы</b>		<b>Описание прохождения границы</b>
<b>от точки</b>	<b>до точки</b>	
<b>1</b>	<b>2</b>	<b>3</b>
—	—	—

## Схема расположения публичного сервитута

Публичный сервитут проектируемого водопровода для строительства кольцевого магистрального водовода Д 560 мм с дюкерным переходом (от ул. Л.Поземского до ул. Байкова, через пос. Родина)

Месторасположение объекта: Псковская область

Кадастровые номера земельных участков, включаемые в публичный сервитут: перечень земельных участков Приложение 1

Земли кадастрового квартала: 60:18:0000000; 60:18:0060201; 60:18:0060601; 60:18:0061303; 60:18:0061305; 60:18:0061306; 60:18:0061307; 60:18:0061308; 60:18:0061309; 60:18:0061601; 60:18:0142304; 60:18:0142305; 60:27:0000000; 60:27:0110111; **Лист 1-выписка 1**

Площадь испрашиваемого сервитута: 169224 кв.м.



### Условные обозначения:


- |   |   |     |                                          |             |                                |
|---|---|-----|------------------------------------------|-------------|--------------------------------|
| • | - Характерная точка границы, сведения о которой позволяют однозначно определить ее положение на местности | 1   | - Обозначение новой характерной точки    | —           | - Граница публичного сервитута |
| — | - Граница кадастрового квартала                                                                           | : 1 | - Кадастровый номер объекта недвижимости | 60180000001 | - Номер кадастрового квартала  |

Схема публичного сервитута

Вынос 1



Масштаб 1:25 000

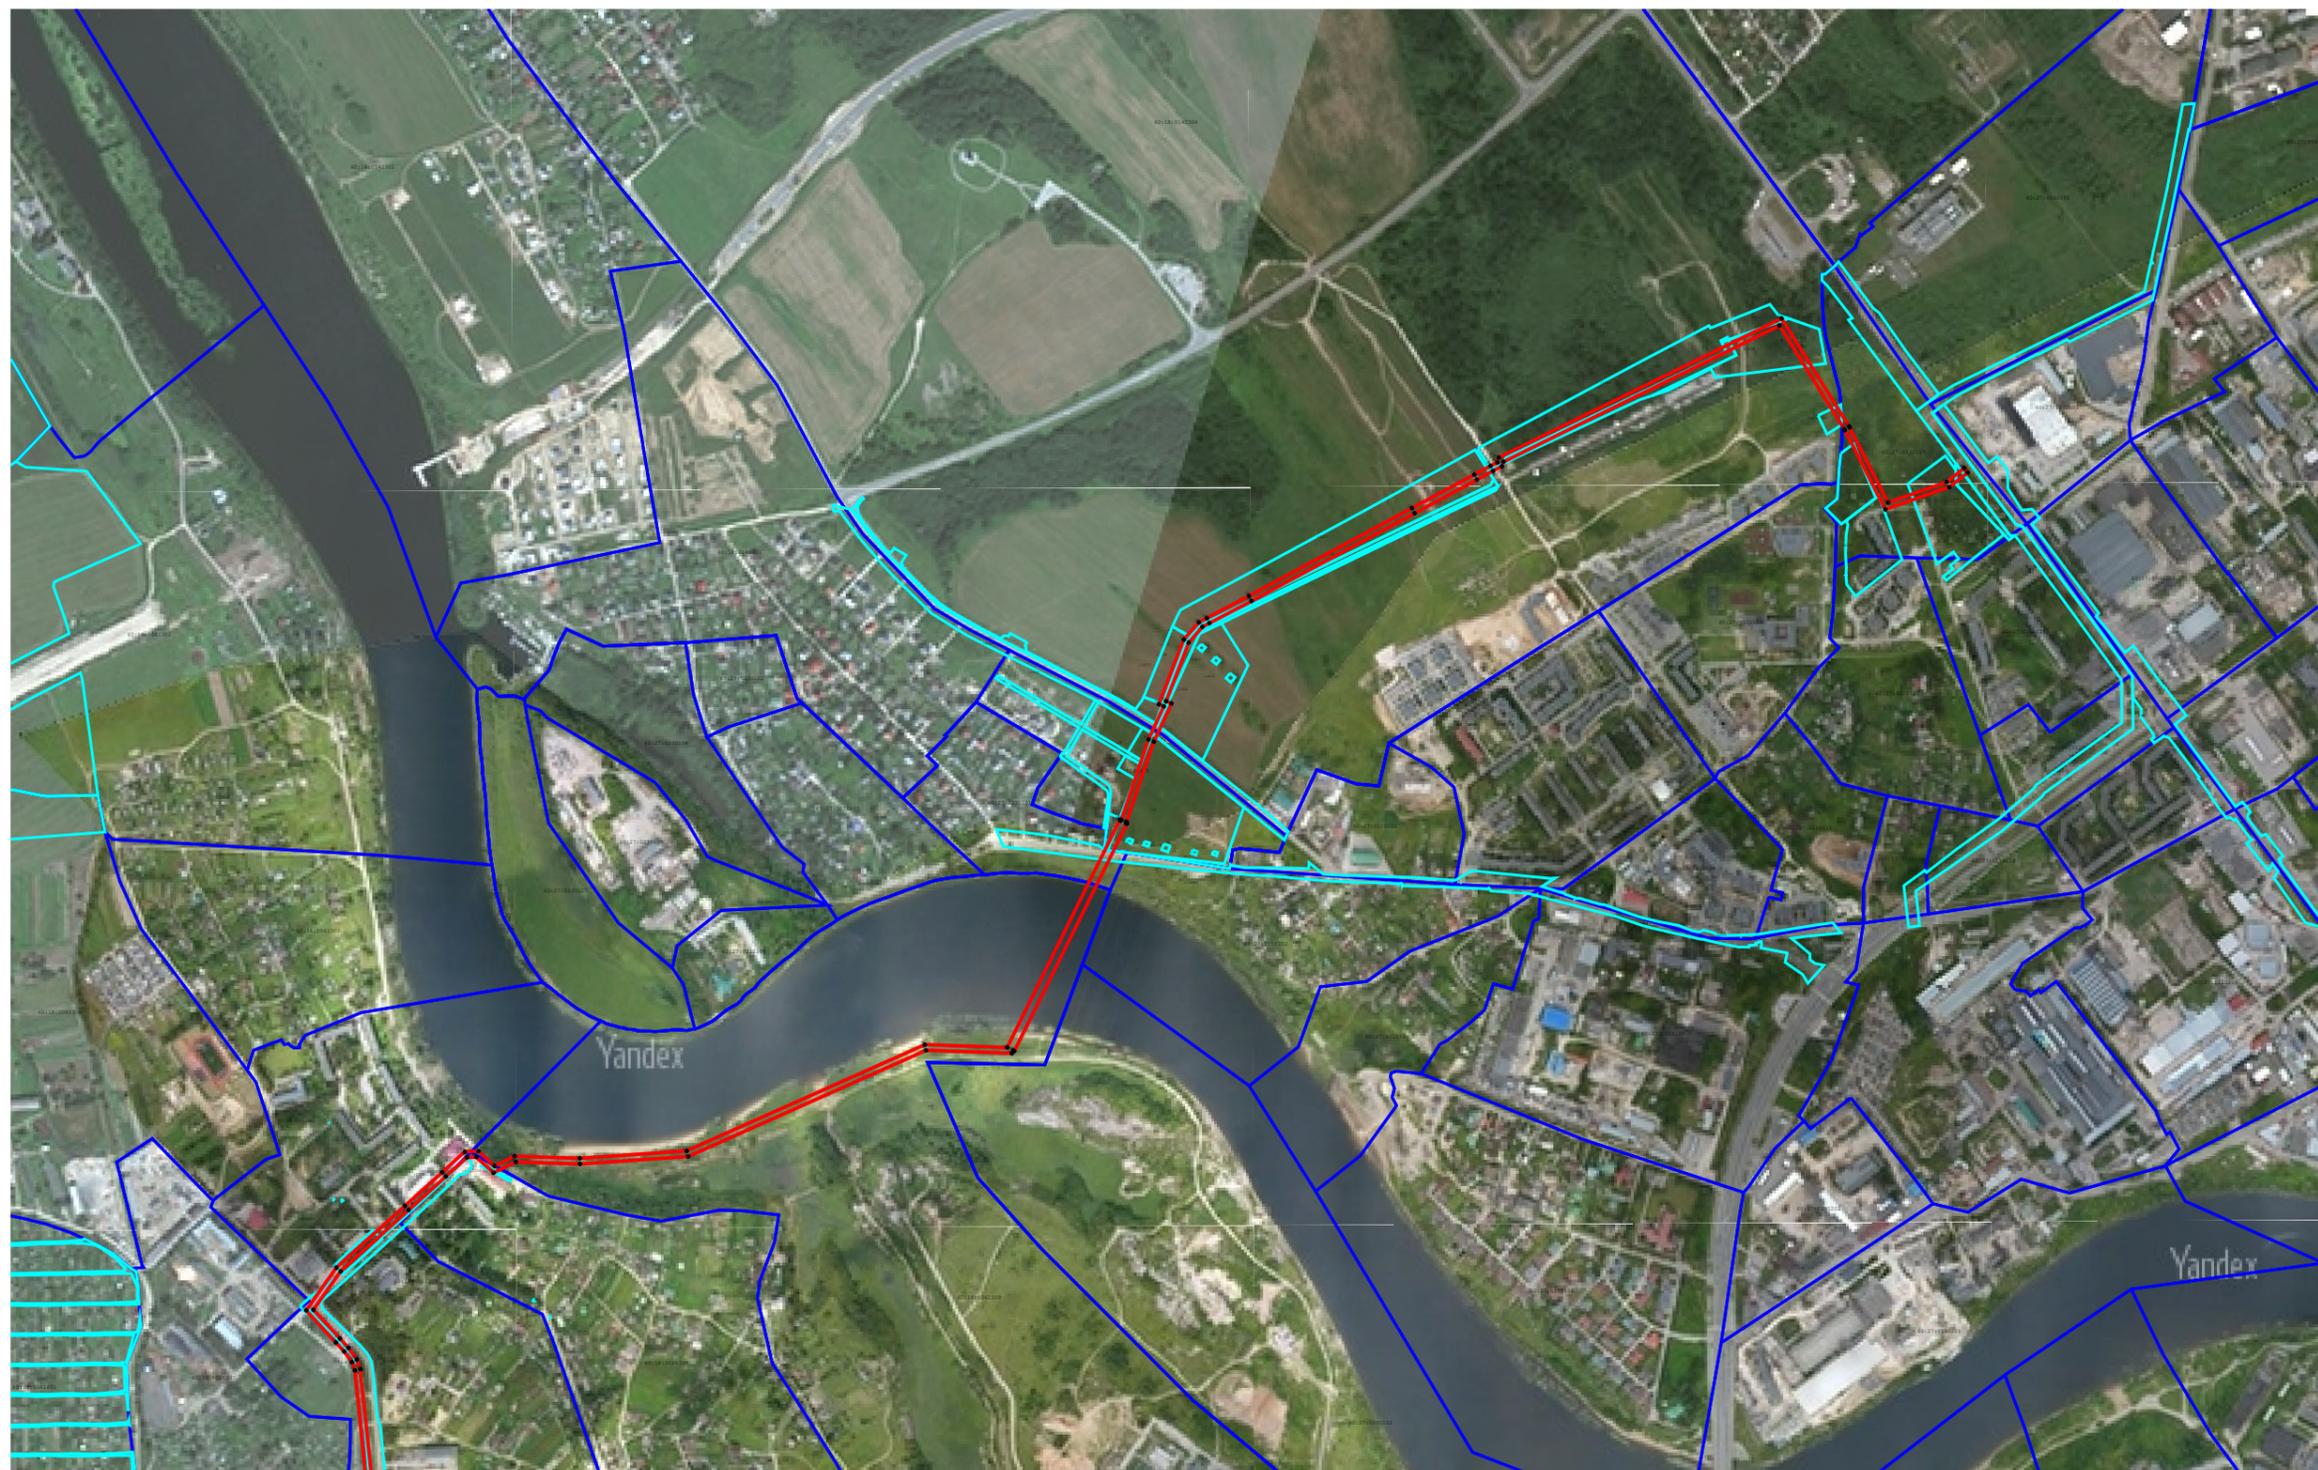

Масштаб 1:12 500