


## Схема границ земельных участков

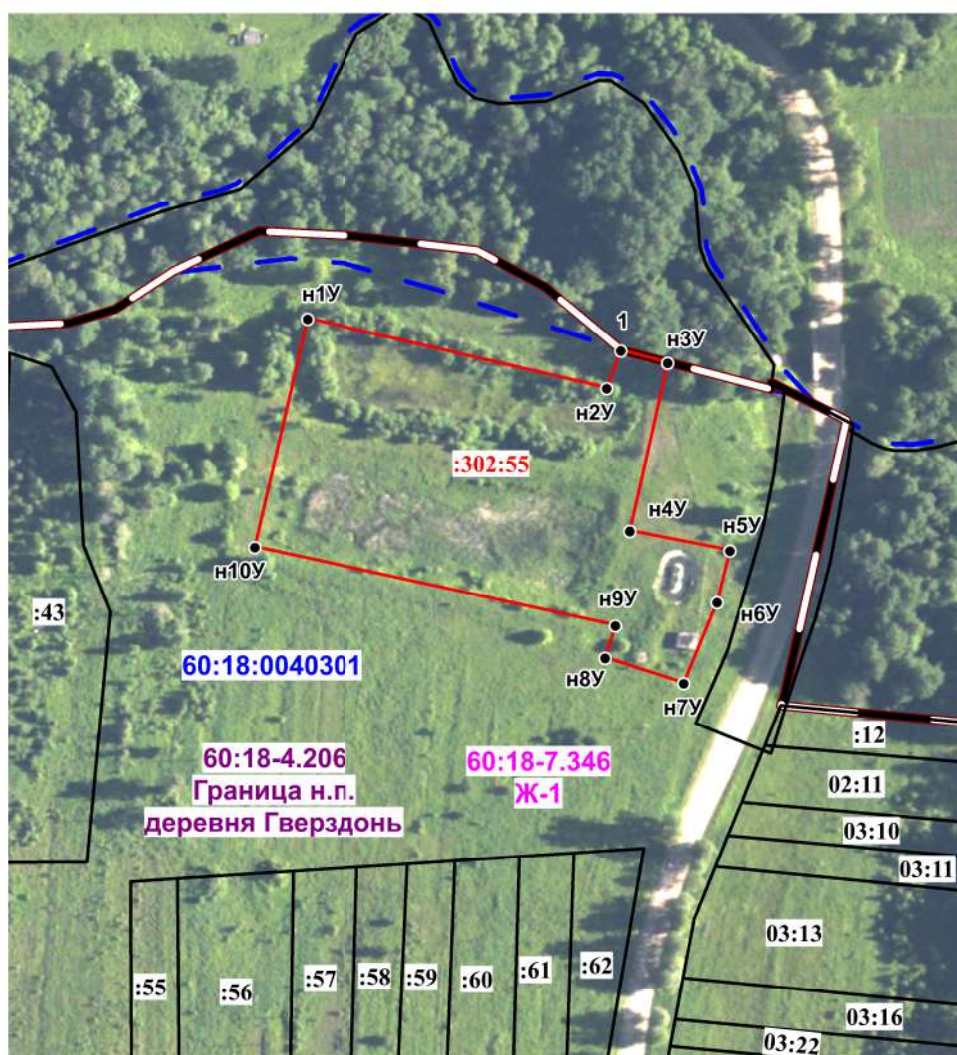

Масштаб 1:2500

## Условные обозначения

- :55 - обозначение уточняемого земельного участка или здания
- :56 - обозначение существующего земельного участка или здания
- - уточненная часть границы земельного участка или здания
- - существующая часть границы земельного участка
- 60:18:0040301 - номер кадастрового квартала
- — — - граница кадастрового квартала
- 60:18-4.206 - реестровый номер границы населенного пункта или МО
- — — - граница населенного пункта или МО
- 60:18-7.346 - реестровый номер территориальной зоны
- — — - граница территориальной зоны
- - характерная точка границы земельного участка
- n1У - обозначение новых точек границ земельных участков
- 1 - обозначение существующих в ЕГРН точек, в том числе местоположение которых уточнено при проведении ККР










## Схема границ земельных участков

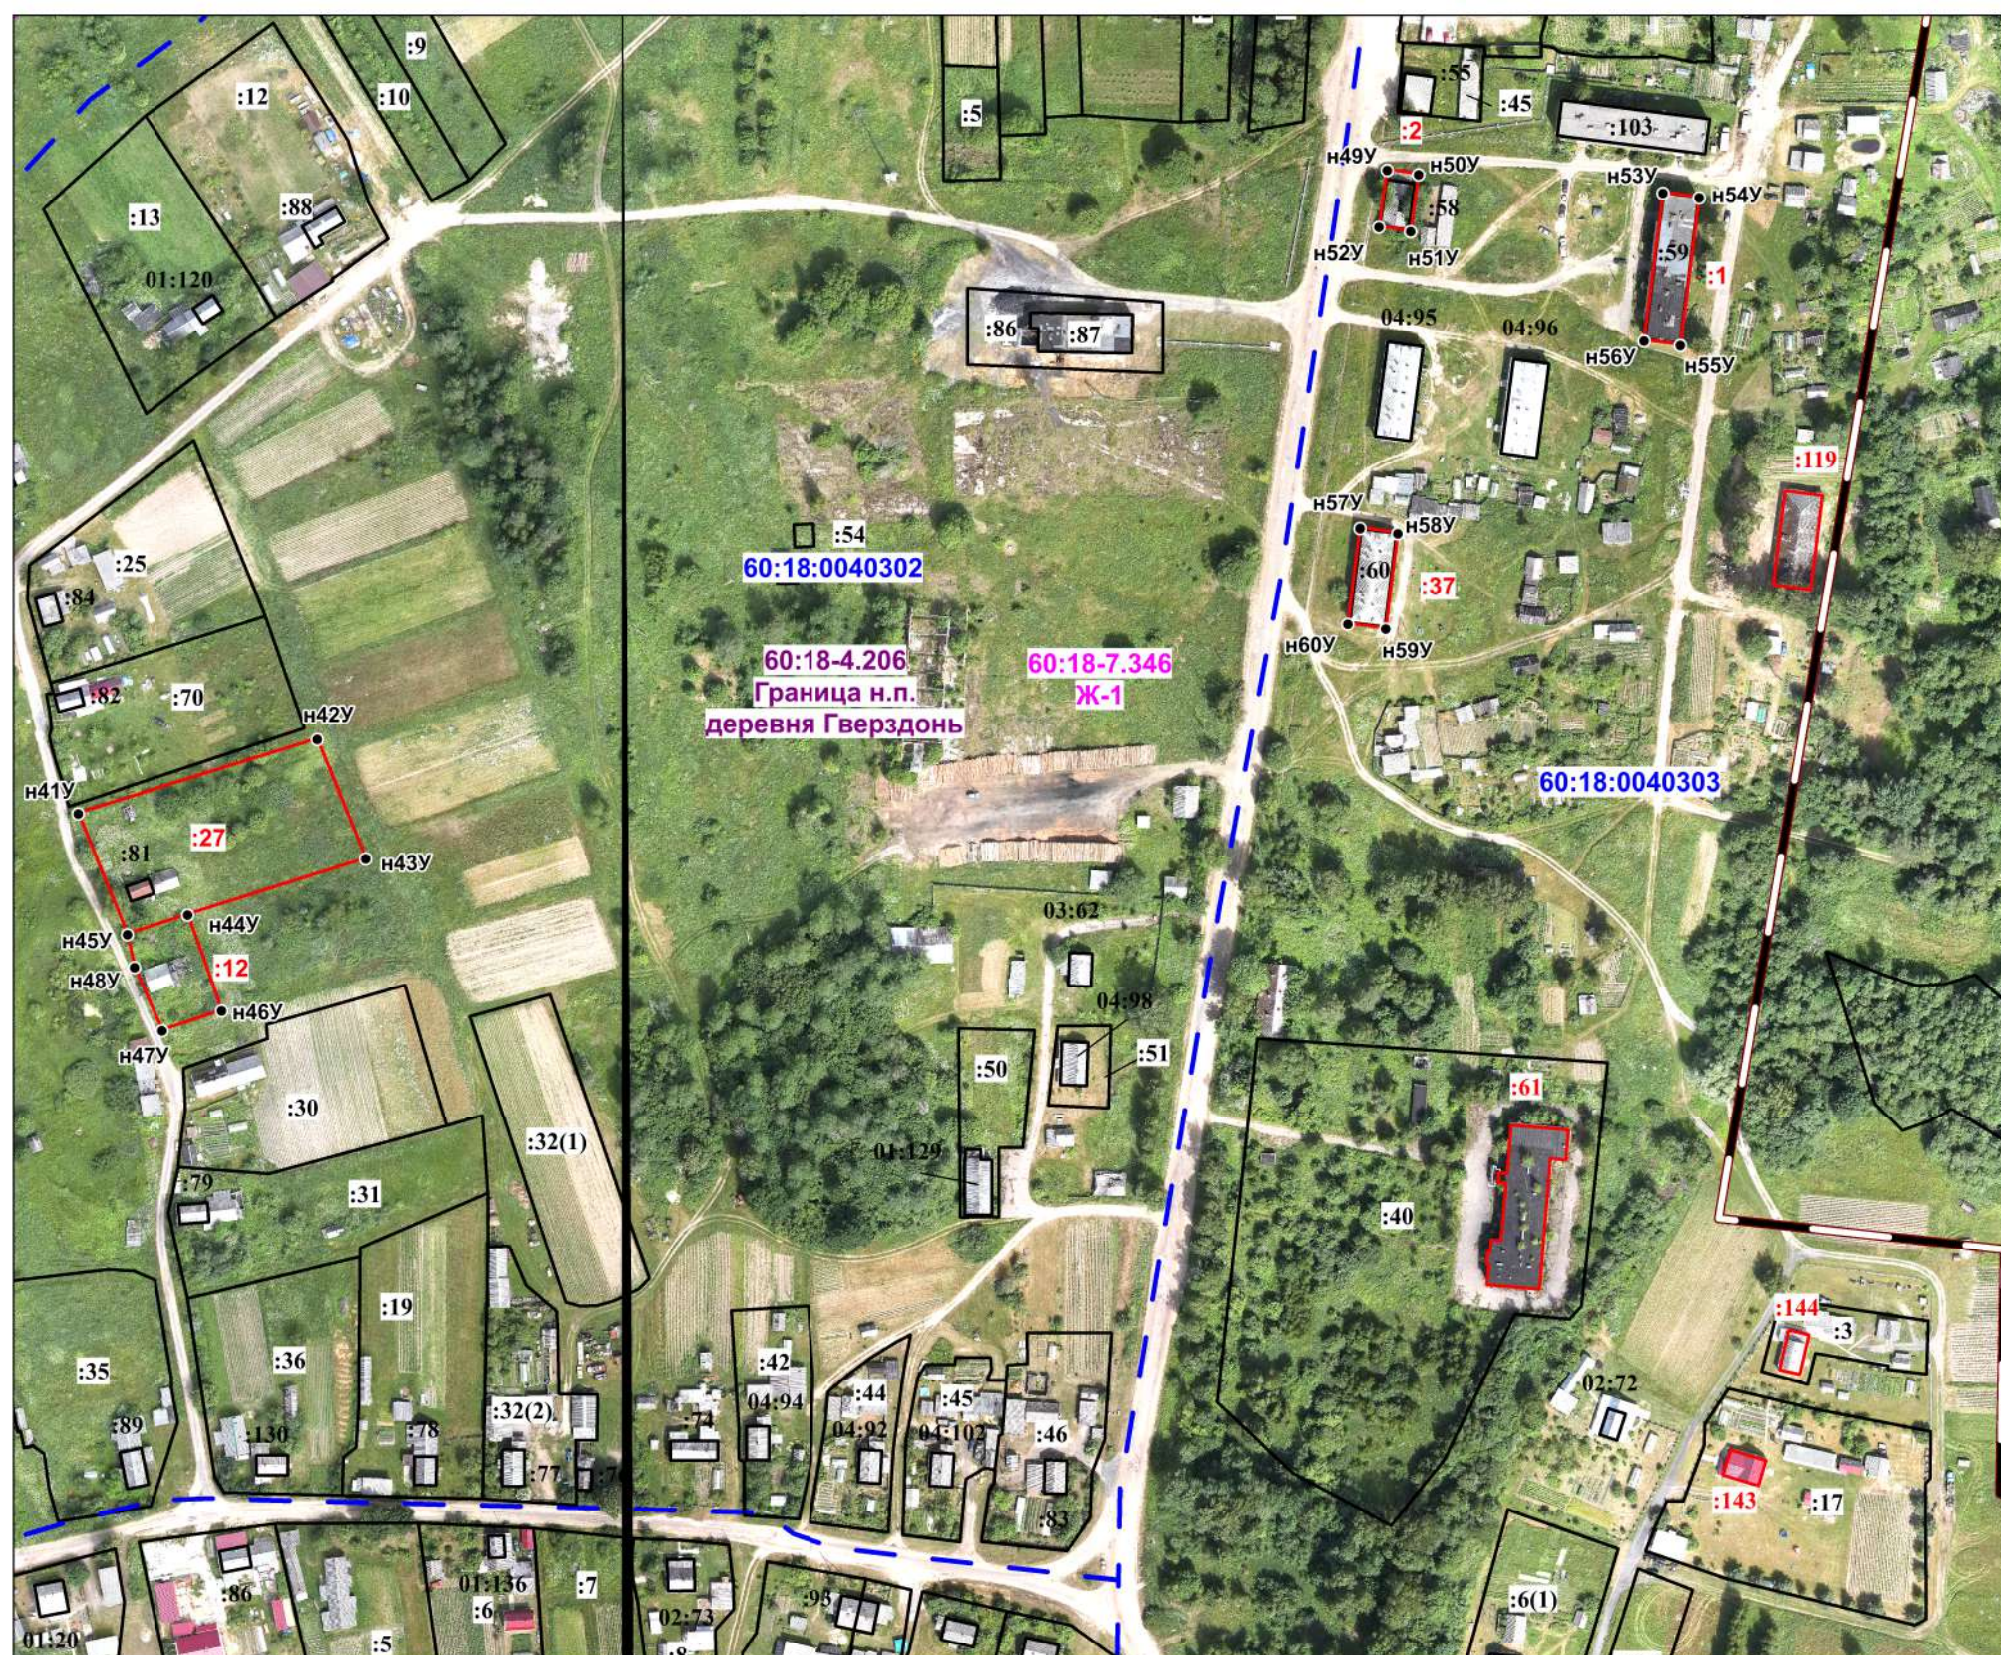

Масштаб 1:2500

