

Утверждена

(наименование документа об утверждении, включая

наименования органов государственной власти или

органов местного самоуправления, принявших

решение об утверждении схемы или подписавших

соглашение о перераспределении земельных участков)

от №

**Описание границ публичного сервитута, содержащего координаты
характерных точек границ публичного сервитута**


Условный номер земельного участка 60:18:0183301:365/чзy1		
Площадь земельного участка 2594 м ²		
Обозначение характерных точек границ	Координаты, м	
	X	Y
1	2	3
60:18:0183301:365/чзy1(1)		
н1	496665,56	1263453,00
н2	496682,82	1263467,57
н3	496707,88	1263524,78
н4	496721,16	1263555,46
н5	496705,31	1263562,96
н6	496658,46	1263455,96
н1	496665,56	1263453,00
60:18:0183301:365/чзy1(2)		
н7	497042,79	1264090,31
н8	497045,76	1264096,27
н9	497055,70	1264115,40
н10	497059,53	1264113,24
н11	497066,99	1264108,98
н12	497082,83	1264140,98
н13	497081,01	1264141,18
н14	497073,22	1264127,25
н15	497063,28	1264128,08
н16	497063,12	1264143,16
н17	497061,14	1264143,38
н18	497058,69	1264138,42
н19	497042,31	1264105,27
н20	497039,83	1264100,24
н21	497036,61	1264093,61
н7	497042,79	1264090,31

[illegible]

Масштаб 1:1000

Условные обозначения приведены на отдельной странице в конце раздела.

Выносной лист №2

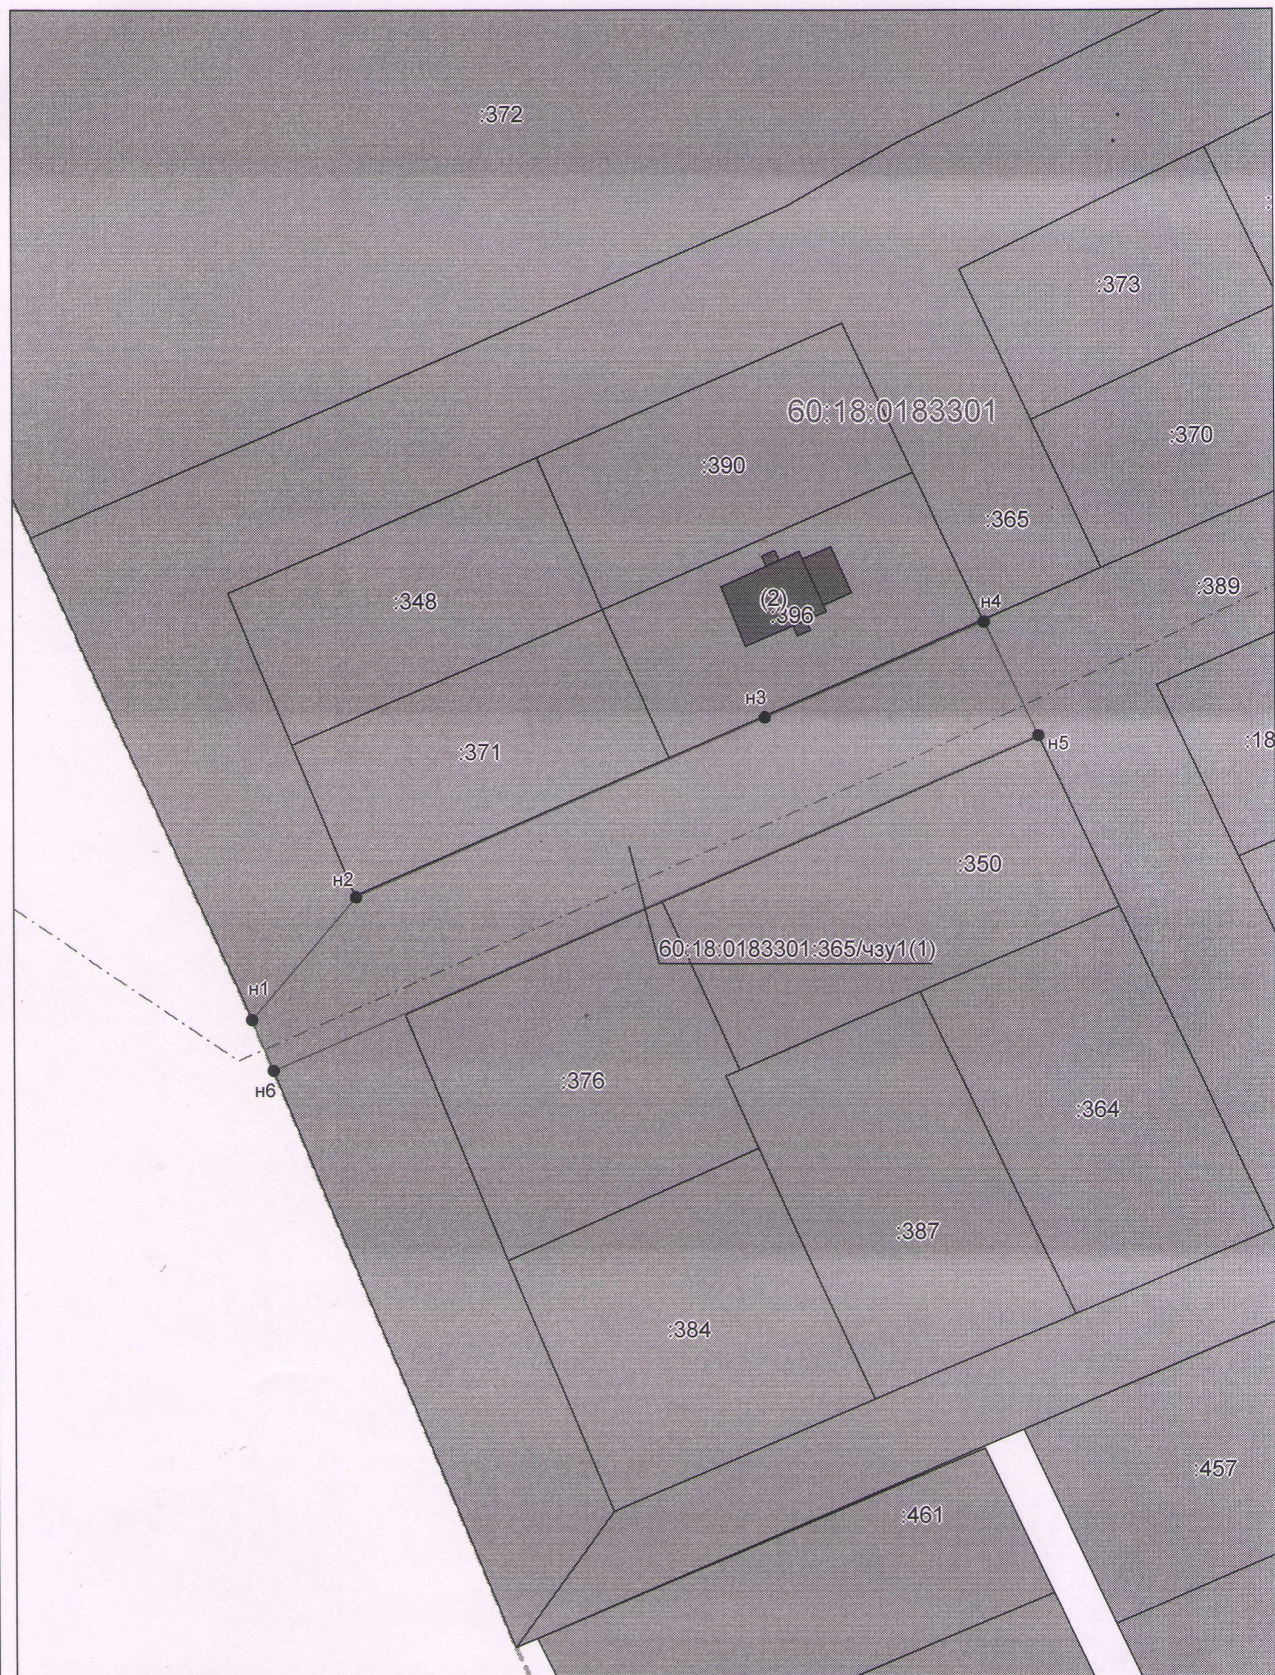

Система координат: МСК-60

Масштаб 1:1000

Условные обозначения приведены на отдельной странице в конце раздела.