


*Схема границ публичного сервитута в границах
земельных участков с КН 60:18:0050701:38, 60:18:0050701:37*

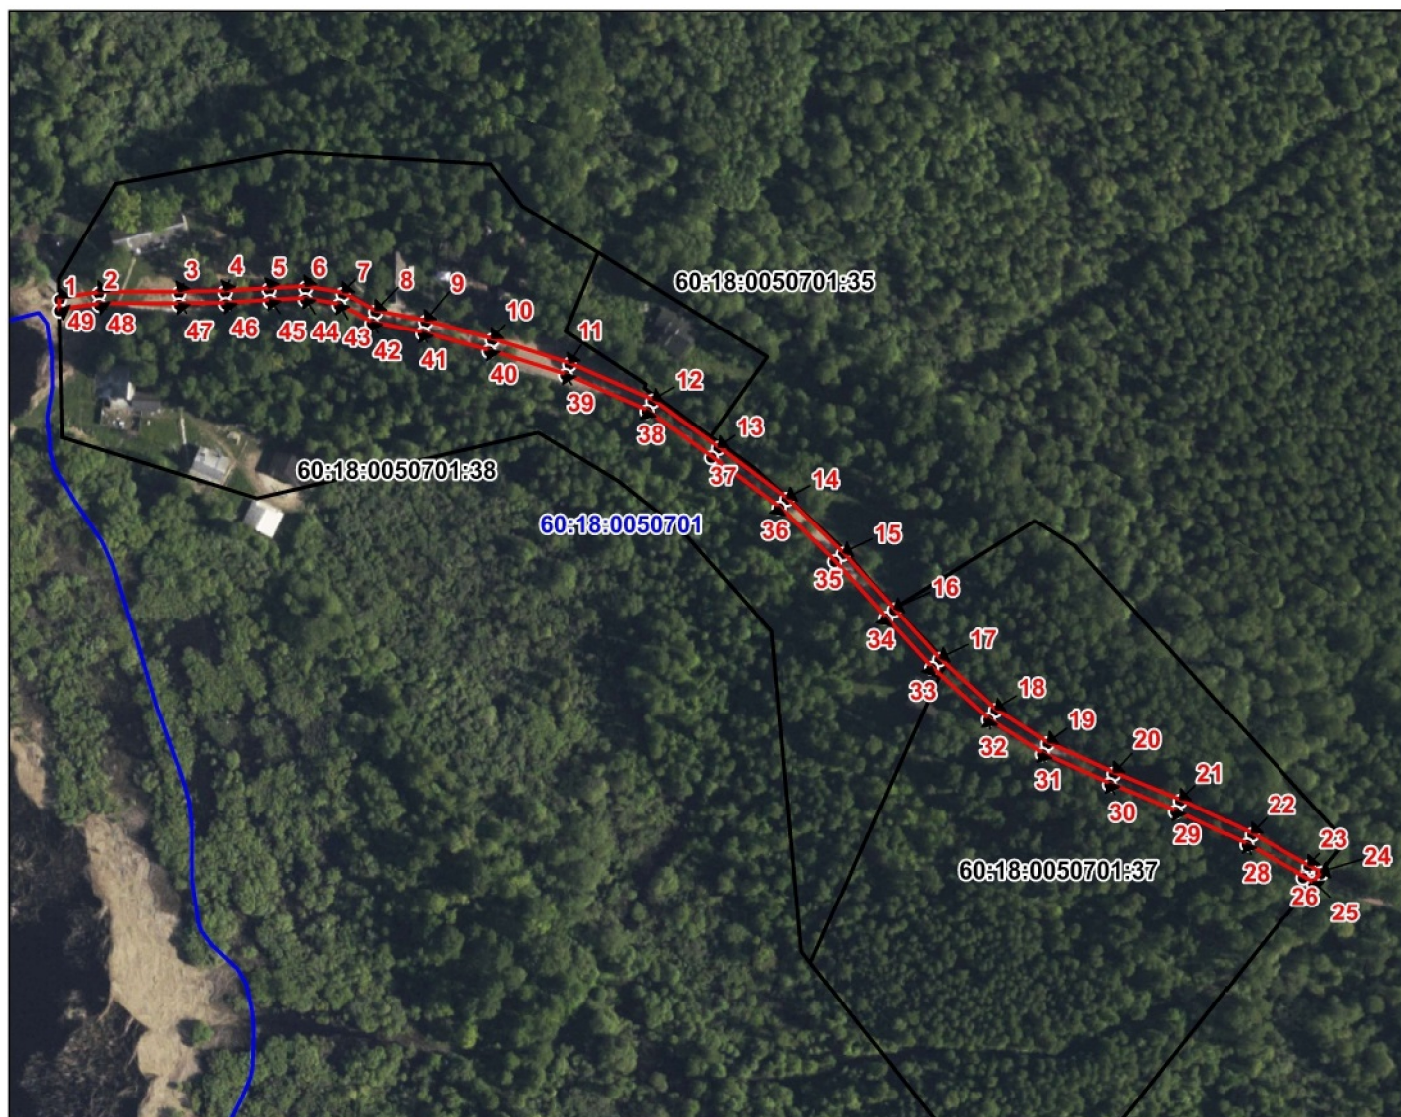

Масштаб 1:2500

Условные обозначения:

- | | |
|-------------------------|--|
| | - Контур квартала |
| | - Граница образуемого земельного участка |
| | - Граница земельного участка, включенная в ГКН |
| <i>60:27:0050701</i> | - Номер квартала |
| <i>1</i> | - Обозначение характерной точки границы |
| <i>60:18:0050701:37</i> | - Кадастровый номер земельного участка |
| <i>60:18:0050701:38</i> | |