

Утверждена

(наименование документа об утверждении, включая


наименования органов государственной власти или

органов местного самоуправления, принявших  
решение об утверждении схемы или подписавших  
соглашение о перераспределении земельных участков)

от \_\_\_\_\_ № \_\_\_\_\_

**Описание границ публичного сервитута, содержащего координаты  
характерных точек границ публичного сервитута: Псковская область,  
Псковский район, дер. Большая Гоголевка, д.8А**

Условный номер земельного участка : 60:18:0060101:401/чзу1		
Площадь земельного участка 260 м <sup>2</sup>		
Обозначение характерных точек границ	Координаты, м	
	X	Y
1	2	3
н1	493374,16	1273492,72
н2	493369,52	1273508,72
н3	493362,42	1273496,61
н4	493343,98	1273484,76
н5	493345,79	1273480,65
н1	493374,16	1273492,72

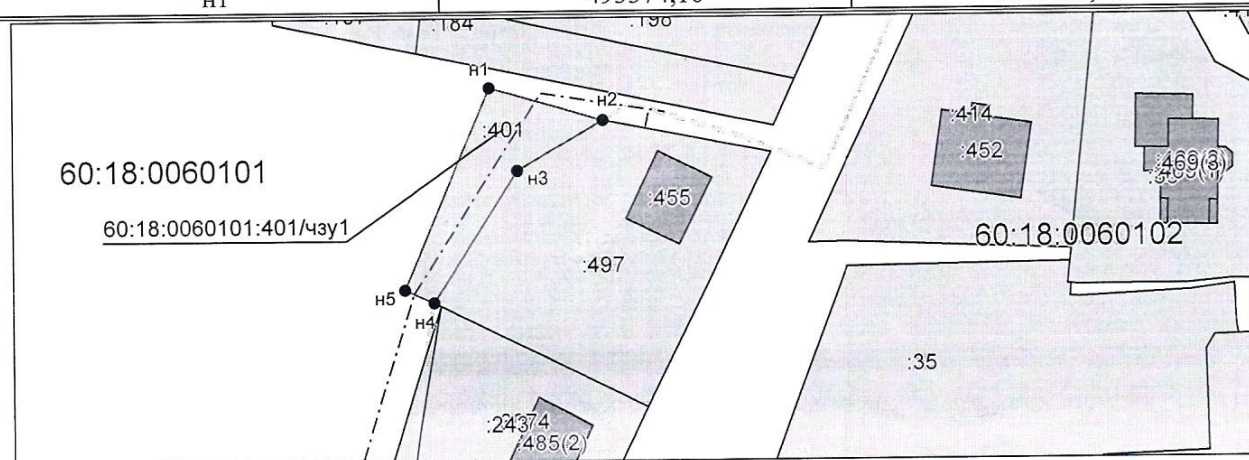

Система координат: МСК-60  
Масштаб 1:1000

**Условные обозначения:**

- Ось объекта газоснабжения
- н1 Обозначение точки земельного участка
- Вновь образованная часть границы, сведения о которой достаточны для определения ее местоположения
- 60:18:0060101:401/чзу1 Обозначение образуемого земельного участка
- Существующая часть границы, имеющиеся в ЕГРН. сведения о которой достаточны для определения ее местоположения
- Граница кадастрового квартала
- 60:18:0060101 Обозначение кадастрового квартала