

Утверждена

(наименование документа об утверждении, включая

наименования органов государственной власти или

органов местного самоуправления, принявших  
решение об утверждении схемы или подписавших  
соглашение о перераспределении земельных участков)


от \_\_\_\_\_ № \_\_\_\_\_

**Описание границ публичного сервитута, содержащего координаты  
характерных точек границ публичного сервитута: Псковская область,  
Псковский р-н, дер. Федоровщина, ул. Майская, д.25**

Условный номер земельного участка 60:18:0112601:1277/чзу1  
(указывается в случае, если предусматривается образование двух и более земельных участков)

**Площадь земельного участка 318 м<sup>2</sup>**  
(указывается проектная площадь образуемого земельного участка, вычисленная с использованием технологических и программных средств, в том числе размещенных на официальном сайте федерального органа исполнительной власти, уполномоченного Правительством Российской Федерации на осуществление государственного кадастрового учета, государственной регистрации прав, ведение Единого государственного реестра недвижимости и предоставление сведений, содержащихся в Едином государственном реестре недвижимости, в информационно-телекоммуникационной сети "Интернет" (далее - официальный сайт), с округлением до 1 квадратного метра. Указанное значение площади земельного участка может быть уточнено при проведении кадастровых работ не более чем на десять процентов)

Обозначение характерных точек границ	Координаты, м (указываются в случае подготовки схемы расположения земельного участка с использованием технологических и программных средств, в том числе размещенных на официальном сайте. Значения координат, полученные с использованием указанных технологических и программных средств, указываются с округлением до 0,01 метра)	
	X	Y
1	2	3
н1	497743,34	1264708,84
н2	497761,25	1264740,50
н3	497753,58	1264744,67
н4	497735,65	1264713,00
н1	497743,34	1264708,84

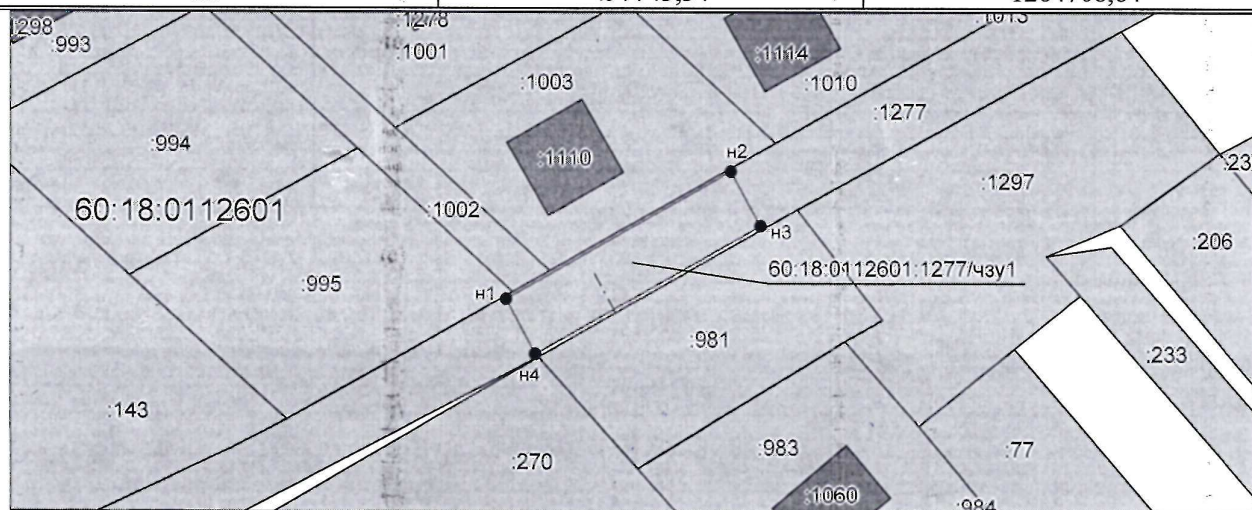

Система координат: МСК-60  
Масштаб 1:1000