

Утверждена

(наименование документа об утверждении, включая

наименования органов государственной власти или

органов местного самоуправления, принявших
решение об утверждении схемы или подписавших
соглашение о перераспределении земельных участков)

от

№

**Описание границ публичного сервитута, содержащего координаты
характерных точек границ публичного сервитута: Псковская область,
Псковский р-н, дер. Федоровщина, ул. Майская, д.60**


Условный номер земельного участка 60:18:0112601:1258/чзy1

(указывается в случае, если предусматривается образование двух и более земельных участков)

Площадь земельного участка 257 м²

(указывается проектная площадь образуемого земельного участка, вычисленная с использованием технологических и программных средств, в том числе размещенных на официальном сайте федерального органа исполнительной власти, уполномоченного Правительством Российской Федерации на осуществление государственного кадастрового учета, государственной регистрации прав, ведение Единого государственного реестра недвижимости и предоставление сведений, содержащихся в Едином государственном реестре недвижимости, в информационно-телекоммуникационной сети "Интернет" (далее - официальный сайт), с округлением до 1 квадратного метра. Указанное значение площади земельного участка может быть уточнено при проведении кадастровых работ не более чем на десять процентов)

Обозначение характерных точек границ	Координаты, м	
	X	Y
1	2	3
н1	497591,69	1264386,43
н2	497594,24	1264392,77
н3	497602,04	1264419,00
н4	497596,50	1264421,48
н5	497591,84	1264409,70
н6	497583,83	1264388,81
н1	497591,69	1264386,43

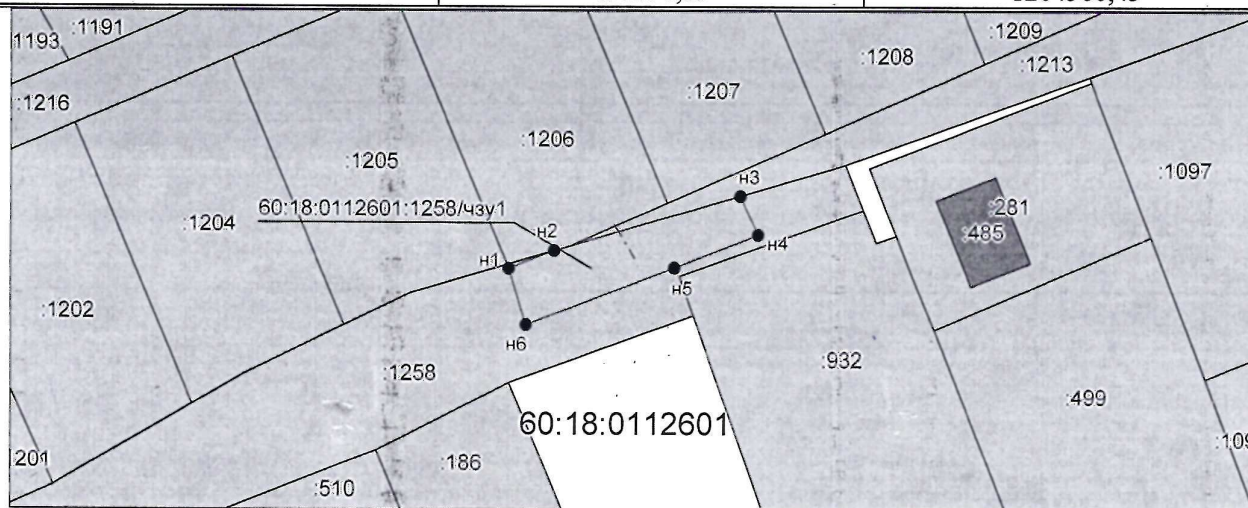

Система координат: МСК-60

Масштаб 1:1000