

Утверждена

(наименование документа об утверждении, включая

наименования органов государственной власти или

органов местного самоуправления, принявших
решение об утверждении схемы или подписавших
соглашение о перераспределении земельных участков)

от


№

Описание границ публичного сервитута, содержащего координаты характерных точек границ публичного сервитута

Условный номер земельного участка : 60:18:0112601:1277/чзу1

Площадь земельного участка 10 м²

Обозначение характерных точек границ	Координаты, м	
	X	Y
1	2	3
н1	497743,71	1264708,77
н2	497744,34	1264709,82
н3	497747,30	1264715,04
н4	497747,60	1264715,60
н5	497746,60	1264716,23
н6	497742,62	1264709,33
н1	497743,71	1264708,77

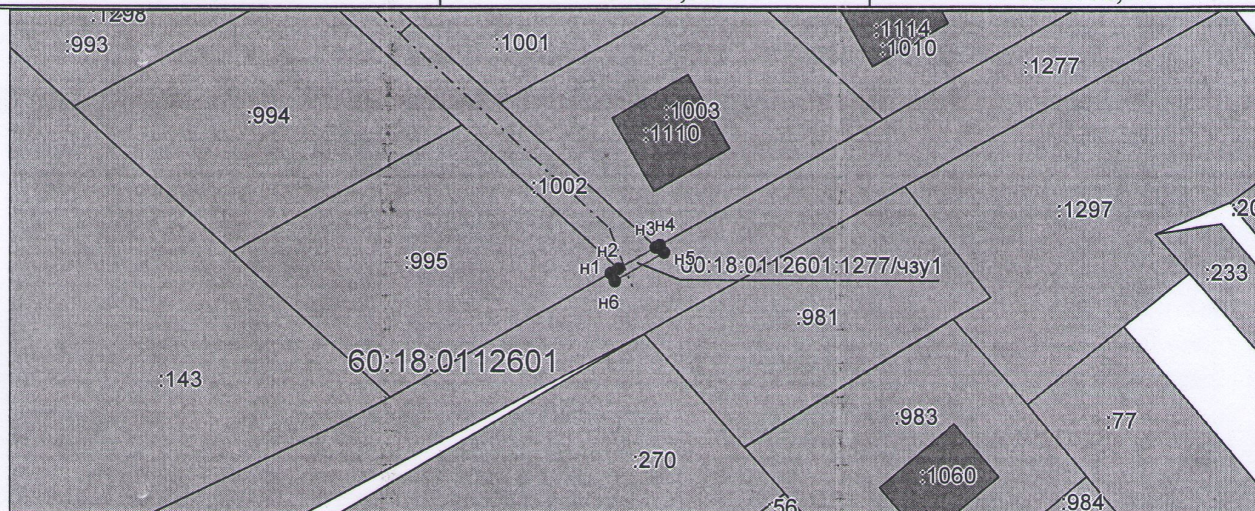

Система координат: МСК-60
Масштаб 1:1000