


Приложение к приказу Комитета по управлению  
государственным имуществом

№ \_\_\_\_\_ от \_\_\_\_\_

**Описание границ публичного сервитута, содержащего координаты  
характерных точек границ публичного сервитута: Псковская область,  
Псковский р-н, дер. Федоровщина, ул. Отрадная, д.22**

Условный номер земельного участка 60:18:0112601:1258/чзу1		
Площадь земельного участка 444 м <sup>2</sup>		
Обозначение характерных точек границ	Координаты, м	
	X	Y
	2	3
1		1264155,07
н1	497586,65	1264170,42
н2	497596,48	1264184,59
н3	497575,49	1264169,97
н4	497570,00	1264165,45
н5	497568,24	1264155,07
н1	497586,65	1264155,07

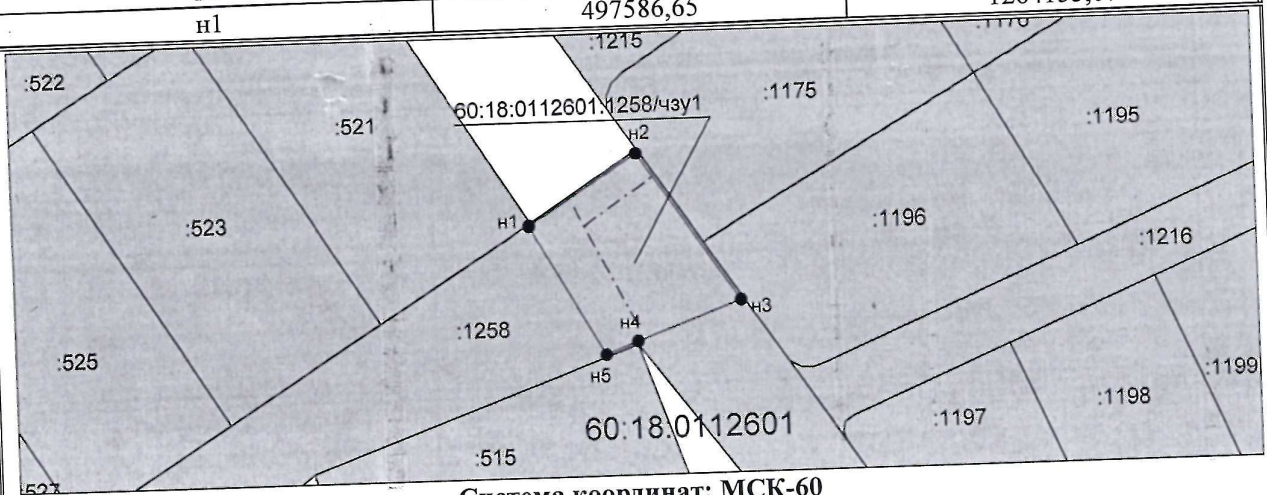

Система координат: МСК-60  
Масштаб 1:1000

**Условные обозначения:**

- н1 Ось объекта газоснабжения
- Обозначение точки земельного участка
- Вновь образованная часть границы, сведения о которой достаточны для определения ее местоположения
- 60:18:0112601:1258/чзу1 Обозначение образуемого земельного участка
- Существующая часть границы, имеющиеся в ЕГРН сведения о которой достаточны для определения ее местоположения
- Граница кадастрового квартала
- 60:18:0112601 Обозначение кадастрового квартала