

Утверждена

(наименование документа об утверждении, включая

наименования органов государственной власти или

органов местного самоуправления, принявших
решение об утверждении схемы или подписавших
соглашение о перераспределении земельных участков)

от

№

**Описание границ публичного сервитута, содержащего координаты
характерных точек границ публичного сервитута: Псковская область,
Псковский р-н, дер. Хотицы, ул. Рубиновая, д.38**


Условный номер земельного участка 60:18:0142302:611/чзу1

(указывается в случае, если предусматривается образование двух и более земельных участков)

Площадь земельного участка 1243 м²

(указывается проектная площадь образуемого земельного участка, вычисленная с использованием технологических и программных средств, в том числе размещенных на официальном сайте федерального органа исполнительной власти, уполномоченного Правительством Российской Федерации на осуществление государственного кадастрового учета, государственной регистрации прав, ведение Единого государственного реестра недвижимости и предоставление сведений, содержащихся в Едином государственном реестре недвижимости, в информационно-телекоммуникационной сети "Интернет" (далее - официальный сайт), с округлением до 1 квадратного метра. Указанное значение площади земельного участка может быть уточнено при проведении кадастровых работ не более чем на десять процентов)

Обозначение характерных точек границ	Координаты, м	
	X	Y
1	2	3
н1	503476,85	1268124,59
н2	503455,03	1268138,33
н3	503432,15	1268152,72
н4	503431,98	1268152,83
н5	503460,51	1268237,43
н6	503451,13	1268241,85
н7	503421,63	1268148,76
н8	503474,79	1268121,01
н1	503476,85	1268124,59

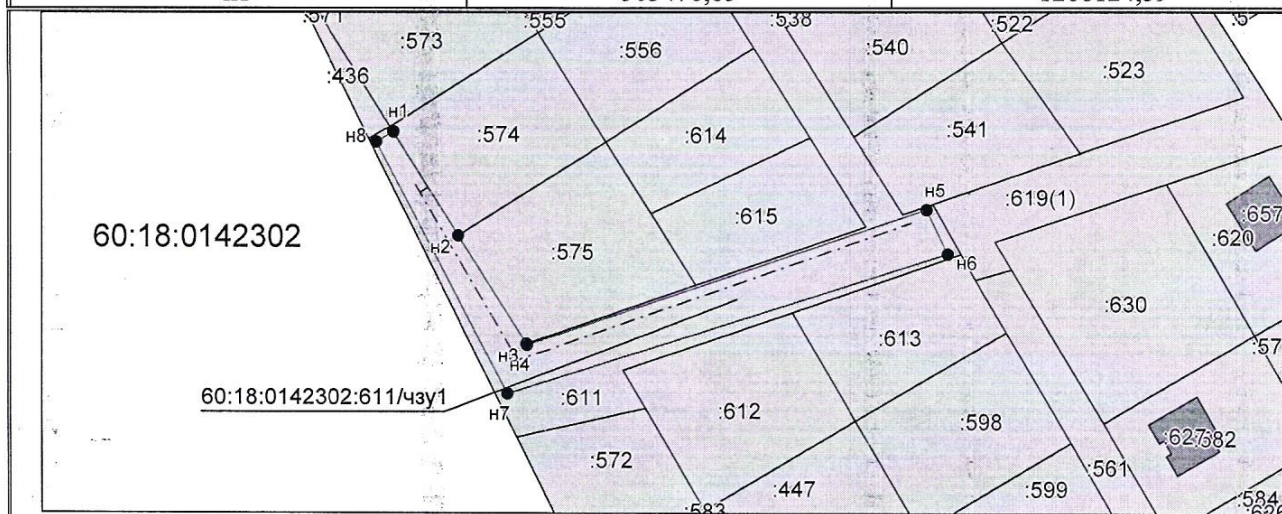

Система координат: МСК-60

Масштаб 1:1500