

Утверждена

(наименование документа об утверждении, включая

наименования органов государственной власти или

органов местного самоуправления, принявших  
решение об утверждении схемы или подписавших  
соглашение о перераспределении земельных участков)


от \_\_\_\_\_ № \_\_\_\_\_

**Описание границ публичного сервитута, содержащего координаты  
характерных точек границ публичного сервитута: Псковская область,  
Псковский район, дер. Подосье, ул. Творческая, д.7А**

Условный номер земельного участка : 60:18:0000000:3077/чзу1

Площадь земельного участка 42 м<sup>2</sup>

Обозначение характерных точек границ	Координаты, м	
	X	Y
1	2	3
н1	496904,88	1266441,11
н2	496905,54	1266446,83
н3	496899,68	1266447,36
н4	496898,71	1266438,78
н5	496899,71	1266438,71
н6	496899,71	1266438,68
н7	496903,48	1266440,97
н8	496903,51	1266441,29
н1	496904,88	1266441,11

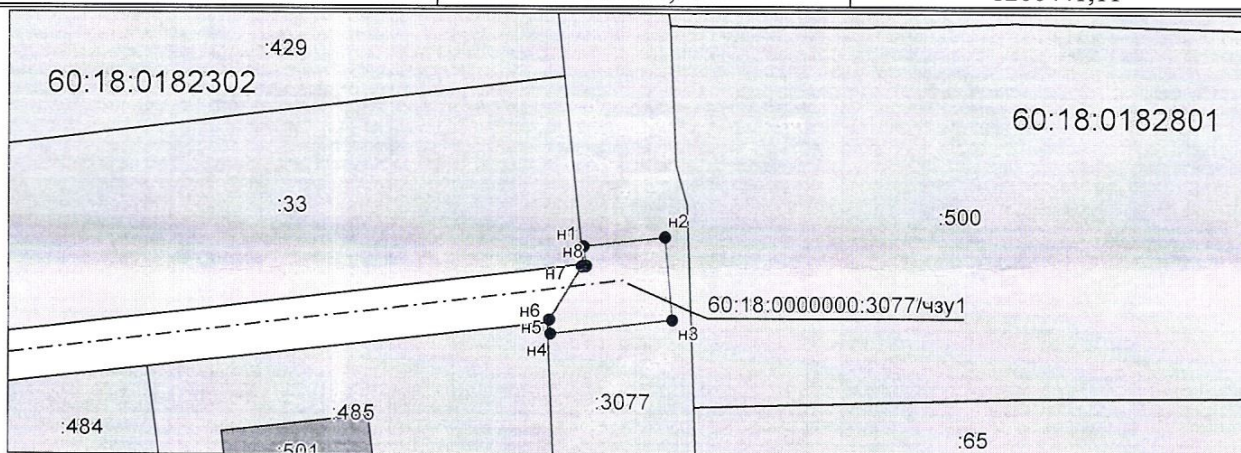

Система координат: МСК-60

Масштаб 1:500