

Утверждена

(наименование документа об утверждении, включая

наименования органов государственной власти или

органов местного самоуправления, принявших  
решение об утверждении схемы или подписавших  
соглашение о перераспределении земельных участков)


от \_\_\_\_\_ № \_\_\_\_\_

## Описание границ публичного сервитута, содержащего координаты характерных точек границ публичного сервитута

Условный номер земельного участка : 60:18:0140202:662/чзу1

Площадь земельного участка 755 м<sup>2</sup>

Обозначение характерных точек границ	Координаты, м	
	X	Y
1	2	3
н1	505736,44	1271706,54
н2	505691,37	1271766,70
н3	505692,20	1271767,41
н4	505673,27	1271792,52
н5	505672,80	1271792,14
н6	505631,81	1271845,52
н7	505628,48	1271843,04
н8	505733,42	1271704,32
н1	505736,44	1271706,54

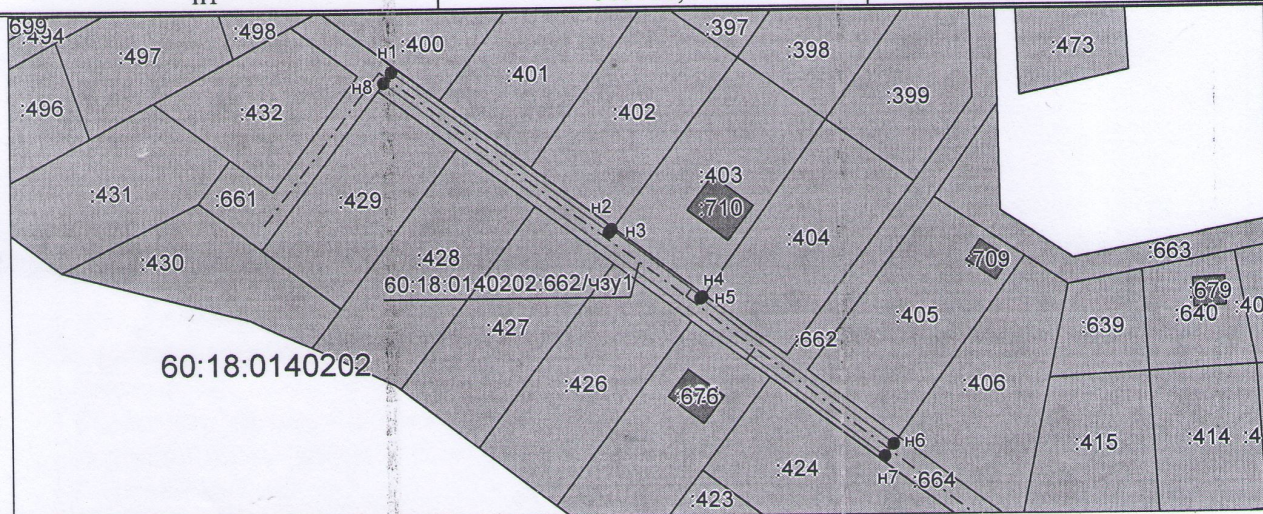

Система координат: МСК-60  
Масштаб 1:2000