

Утверждена

(наименование документа об утверждении, включая


наименования органов государственной власти или

органов местного самоуправления, принявших
решение об утверждении схемы или подписавших
соглашение о перераспределении земельных участков)

от №

Описание границ публичного сервитута, содержащего координаты характерных точек границ публичного сервитута

Условный номер земельного участка : 60:18:0140202:664/чзу1		
Площадь земельного участка 832 м ²		
Обозначение характерных точек границ	Координаты, м	
	X	Y
1	2	3
н1	505628,48	1271843,04
н2	505631,81	1271845,52
н3	505607,48	1271877,21
н4	505608,15	1271913,74
н5	505609,86	1271913,75
н6	505609,92	1271916,62
н7	505610,01	1271921,35
н8	505603,20	1271921,51
н9	505602,79	1271914,94
н10	505601,62	1271882,21
н11	505600,82	1271865,27
н12	505599,79	1271865,29
н13	505596,86	1271813,16
н14	505604,13	1271818,62
н15	505607,06	1271869,15
н16	505607,18	1271871,19
н1	505628,48	1271843,04

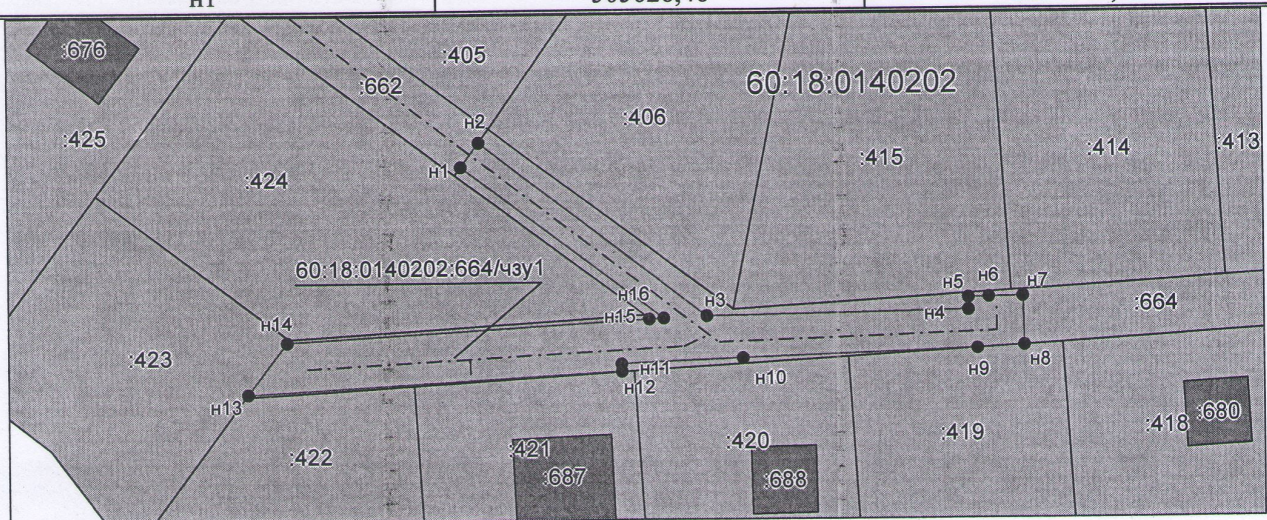

Система координат: МСК-60
Масштаб 1:1000