

Утверждена

(наименование документа об утверждении, включая наименования

органов государственной власти или органов местного


самоуправления, принявших решение об утверждении схемы

или подписавших соглашение о перераспределении земельных  
участков)

от \_\_\_\_\_ № \_\_\_\_\_

**Описание границ публичного сервитута, содержащего координаты  
характерных точек границ публичного сервитута: Псковская область,  
Псковский р-н, дер. Борисовичи, СП "Завеличенская волость" с КН  
60:18:0060201:2557**

Условный номер земельного участка 60:18:0060201:5838/чзу1		
Площадь земельного участка 164 м <sup>2</sup>		
Обозначение характерных точек границ	Координаты, м	
	X	Y
1	2	3
н1	500727,41	1268852,22
н2	500735,19	1268859,34
н3	500729,60	1268865,78
н4	500724,81	1268861,00
н5	500723,58	1268862,69
н6	500715,84	1268855,66
н7	500722,44	1268847,68
н1	500727,41	1268852,22

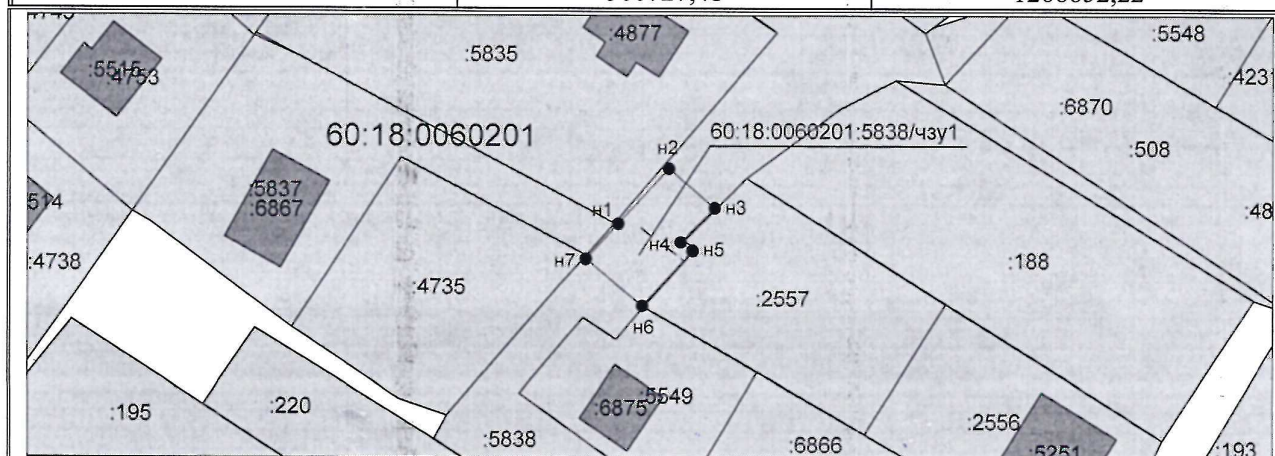

Система координат: МСК-60  
Масштаб 1:1000