

Утверждена

(наименование документа об утверждении, включая

наименования органов государственной власти или


органов местного самоуправления, принявших
решение об утверждении схемы или подписавших
соглашение о перераспределении земельных участков)

от

№

**Описание границ публичного сервитута, содержащего координаты
характерных точек границ публичного сервитута: Псковская область,
Псковский р-н, дер. Федоровщина, ул. Защитников Отечества, д.1**

Условный номер земельного участка 60:18:0112601:1013/чзу1		
Площадь земельного участка 1122 м ²		
Обозначение характерных точек границ	Координаты, м	
	X	Y
1	2	3
н1	497921,31	1264631,57
н2	497923,95	1264636,91
н3	497919,26	1264641,74
н4	497877,94	1264685,87
н5	497861,16	1264703,78
н6	497848,01	1264717,81
н7	497837,72	1264728,80
н8	497832,29	1264734,61
н9	497822,39	1264745,16
н10	497812,98	1264755,15
н11	497786,19	1264783,77
н12	497783,27	1264778,60
н13	497789,18	1264772,31
н14	497801,18	1264759,52
н15	497830,78	1264728,03
н16	497857,06	1264700,01
н17	497900,07	1264654,19
н1	497921,31	1264631,57

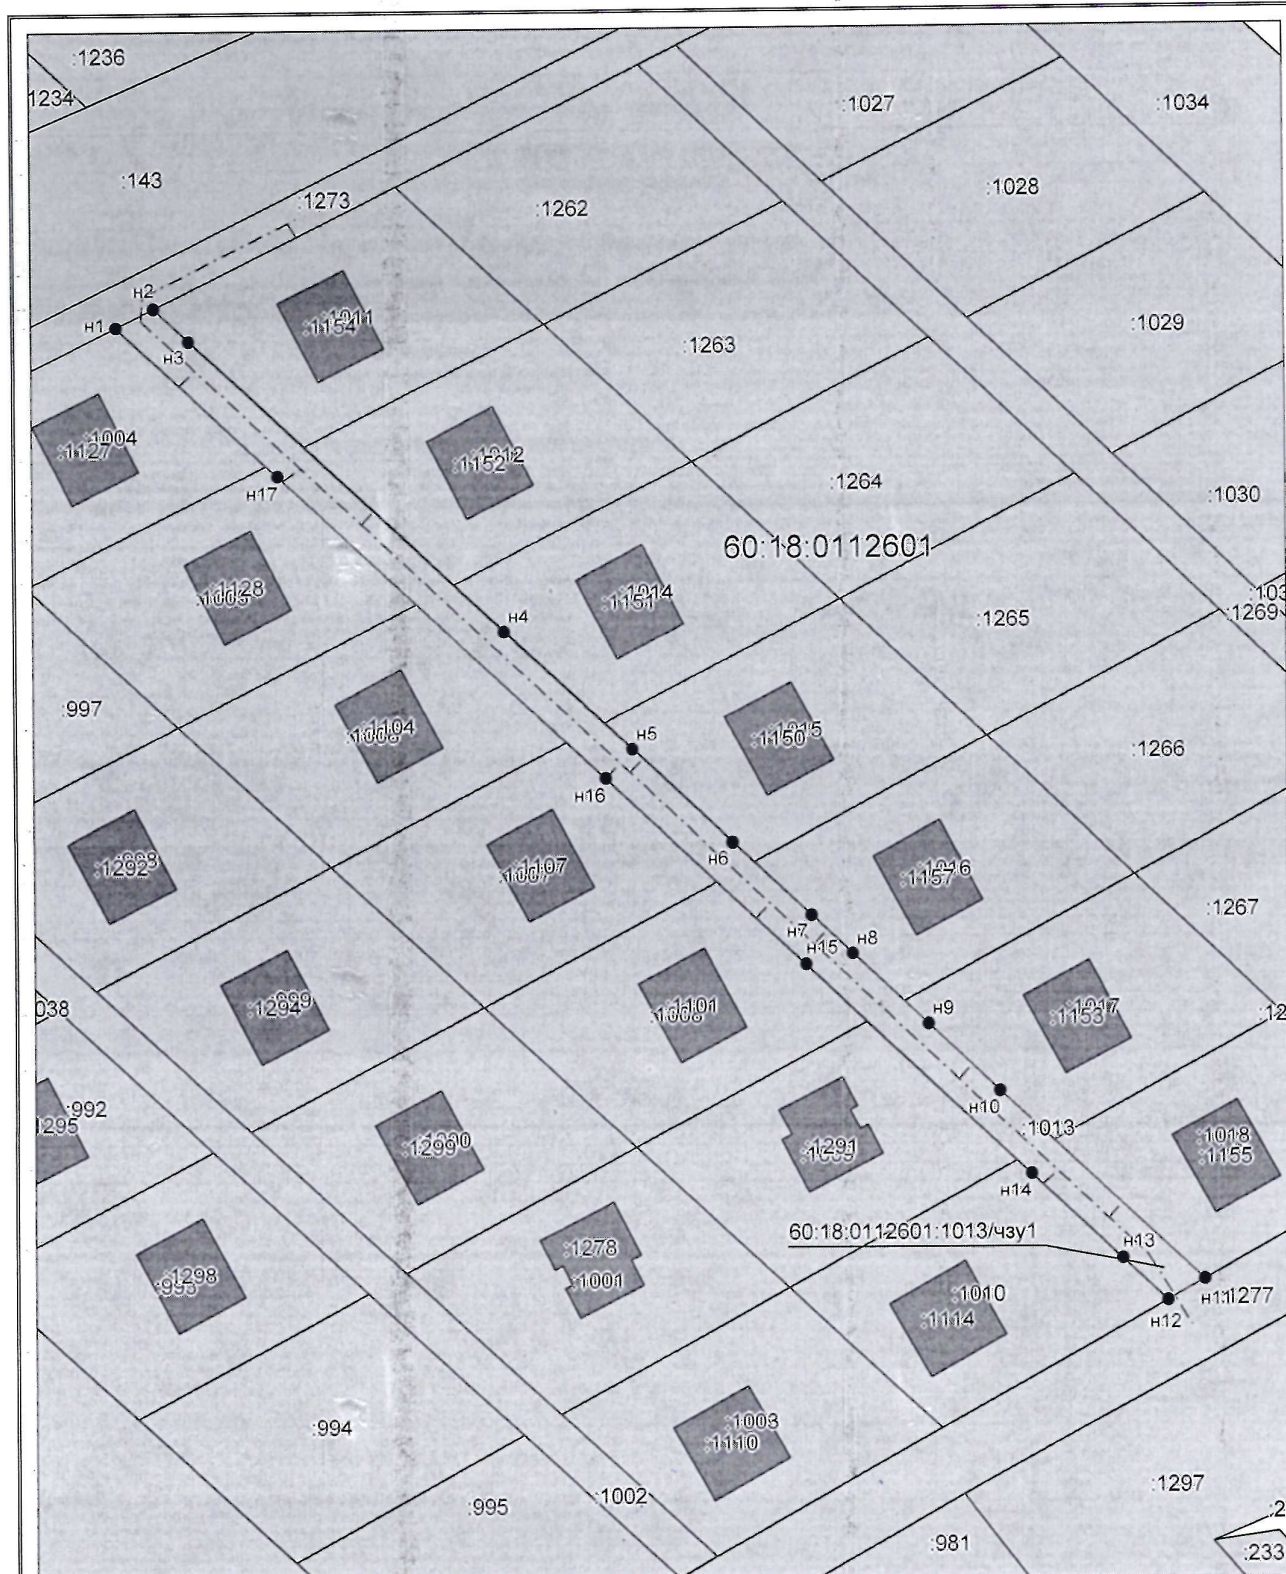

Система координат: МСК-60
Масштаб 1:1000