

Утверждена

(наименование документа об утверждении, включая

наименования органов государственной власти или

органов местного самоуправления, принявших  
решение об утверждении схемы или подписавших  
соглашение о перераспределении земельных участков)


от №

**Описание границ публичного сервитута, содержащего координаты  
характерных точек границ публичного сервитута: Псковская область,  
Псковский район, дер. Федоровщина, ул. Зеленая, д.6**

Условный номер земельного участка: 60:18:0112601:1269/чзу1

Площадь земельного участка 139 м<sup>2</sup>

Обозначение характерных точек границ	Координаты, м	
	X	Y
1	2	3
н1	497919,13	1264746,27
н2	497921,52	1264751,04
н3	497903,53	1264769,87
н4	497899,73	1264766,19
н1	497919,13	1264746,27

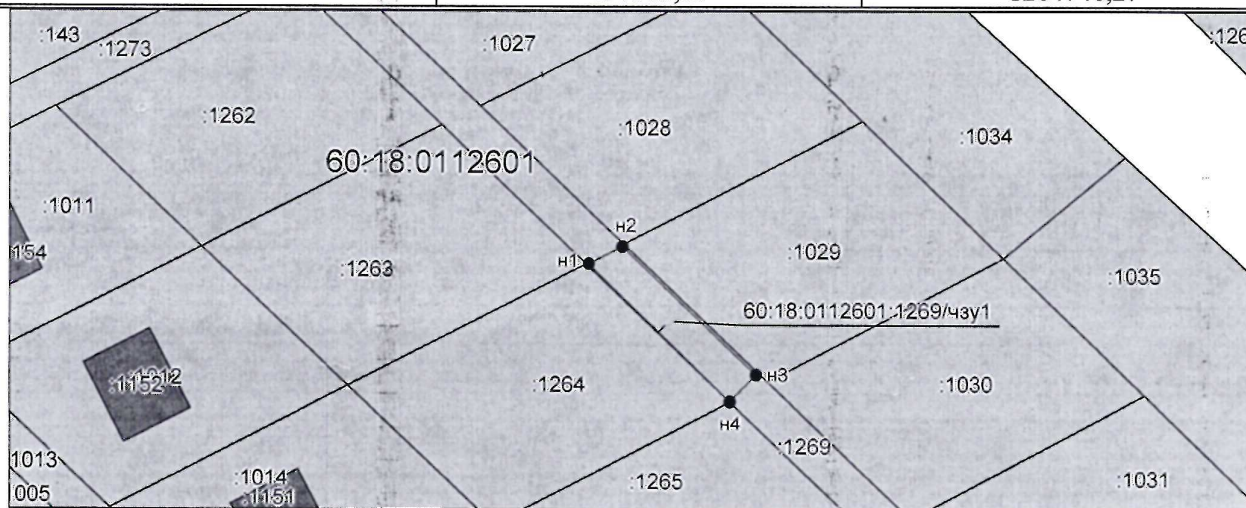

**Система координат: МСК-60  
Масштаб 1:1000**