

Утверждена

(наименование документа об утверждении, включая

наименования органов государственной власти или

органов местного самоуправления, принявших
решение об утверждении схемы или подписавших
соглашение о перераспределении земельных участков)


от _____ № _____

Описание границ публичного сервитута, содержащего координаты характерных точек границ публичного сервитута

Условный номер земельного участка : 60:18:0000000:2464/чзу1

Площадь земельного участка 243 м²

Обозначение характерных точек границ	Координаты, м	
	X	Y
1	2	3
н1	503654,93	1268331,01
н2	503658,35	1268336,26
н3	503656,89	1268337,25
н4	503662,59	1268345,86
н5	503657,97	1268349,51
н6	503657,92	1268349,44
н7	503656,85	1268349,19
н8	503650,41	1268340,75
н9	503649,10	1268341,65
н10	503649,03	1268341,58
н11	503634,66	1268351,48
н12	503631,80	1268345,85
н1	503654,93	1268331,01

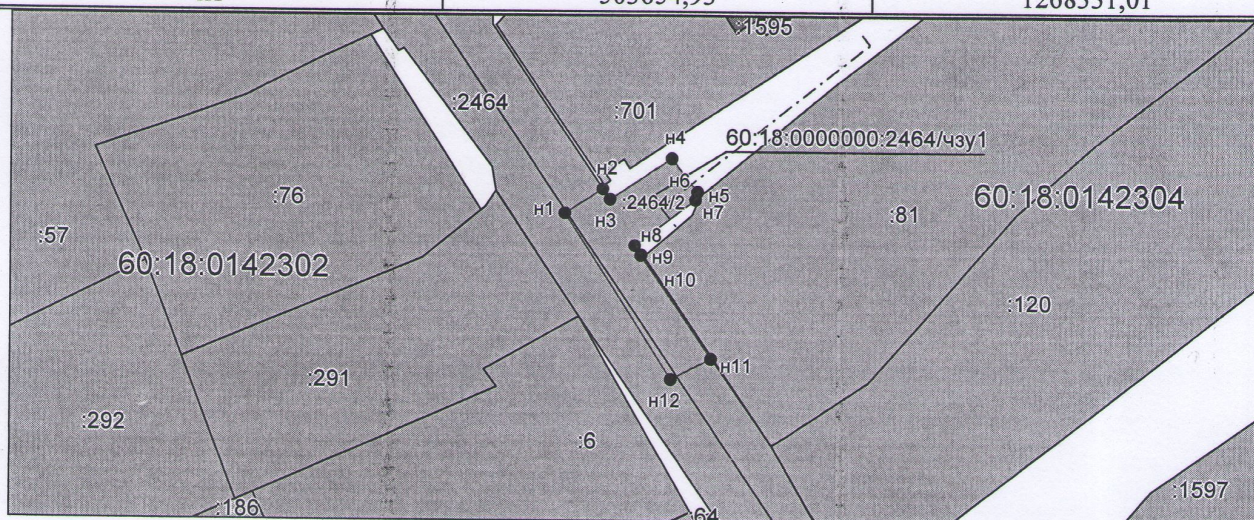

Система координат: МСК-60
Масштаб 1:1000