


Приложение к приказу Комитета по управлению  
государственным имуществом

№ \_\_\_\_\_ от \_\_\_\_\_

**Описание границ публичного сервитута, содержащего координаты  
характерных точек границ публичного сервитута: Псковская область,  
Псковский р-н, дер. Неелово-2, ул. Школьная, д.9**

Условный номер земельного участка 60:18:0182303:495/чзу1		
Площадь земельного участка 152 м <sup>2</sup>		
Обозначение характерных точек границ	Координаты, м	
	X	Y
1	2	3
н1	497151,41	1266124,34
н2	497152,15	1266130,86
н3	497153,39	1266143,85
н4	497145,61	1266144,59
н5	497144,56	1266132,91
н6	497143,54	1266125,43
н1	497151,41	1266124,34

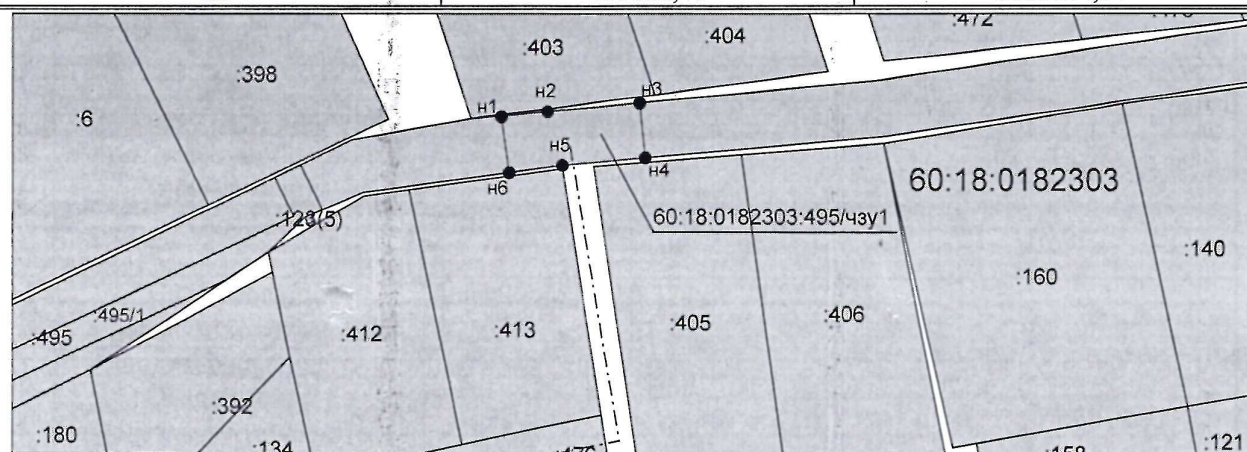

Система координат: МСК-60  
Масштаб 1:1000

**Условные обозначения:**

—	Ось объекта газоснабжения
● н1	Обозначение точки земельного участка
—	Вновь образованная часть границы, сведения о которой достаточны для определения ее местоположения
60:18:0182303:495/чзу1	Обозначение образуемого земельного участка
—	Существующая часть границы, имеющиеся в ЕГРН сведения о которой достаточны для определения ее местоположения
—	Граница кадастрового квартала
60:18:0182303	Обозначение кадастрового квартала