

Утверждена

(наименование документа об утверждении, включая


наименования органов государственной власти или

органов местного самоуправления, принявших
решение об утверждении схемы или подписавших
соглашение о перераспределении земельных участков)

№ _____ от _____

**Описание границ публичного сервитута, содержащего координаты
характерных точек границ публичного сервитута**

Условный номер земельного участка 60:18:0061402:294/чзу1		
Площадь земельного участка 1464 м ²		
Обозначение характерных точек границ	Координаты, м	
	X	Y
1	2	3
1	496754,79	1271931,83
2	496754,59	1271934,83
3	496736,26	1271934,43
4	496730,46	1271939,76
5	496730,14	1271944,57
6	496729,74	1271945,12
7	496729,75	1271950,30
8	496727,97	1271976,73
9	496727,07	1272010,05
10	496729,06	1272091,83
11	496730,11	1272111,25
12	496731,98	1272123,38
13	496734,72	1272134,35
14	496742,97	1272158,61
15	496744,93	1272165,44
16	496745,27	1272165,38
17	496748,10	1272173,68
18	496742,79	1272175,13
19	496733,75	1272148,59
20	496726,43	1272123,44
21	496724,63	1272111,82
22	496723,56	1272092,05
23	496721,57	1272010,05
24	496722,48	1271976,47
25	496724,98	1271939,15
26	496719,98	1271932,51
27	496718,09	1271932,10
28	496718,09	1271931,40
29	496721,07	1271929,67
30	496728,35	1271931,25
1	496754,79	1271931,83

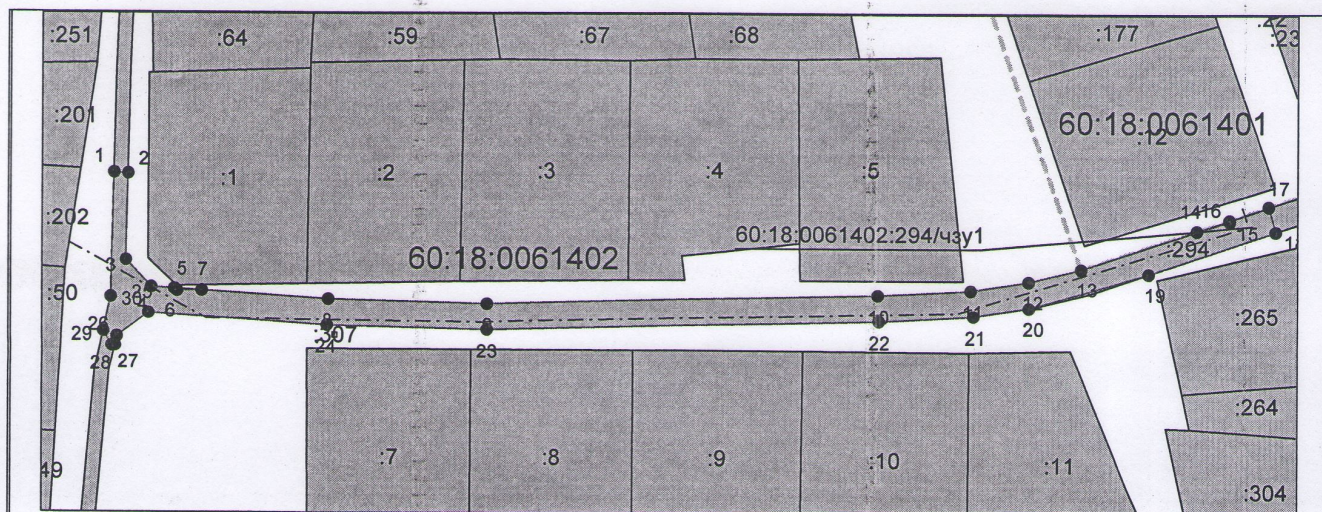

Система координат: МСК-60
Масштаб 1:1500

Условные обозначения:

-----	Ось объекта газоснабжения
● n1	Обозначение точки земельного участка
-----	Вновь образованная часть границы, сведения о которой достаточны для определения ее местоположения
60:18:0061402:294/чзу1	Обозначение образуемого земельного участка
-----	Существующая часть границы, имеющиеся в ЕГРН сведения о которой достаточны для определения ее местоположения
-----	Граница кадастрового квартала
60:18:0061402	Обозначение кадастрового квартала