

Утверждена

(наименование документа об утверждении, включая

наименования органов государственной власти или

органов местного самоуправления, принявших

решение об утверждении схемы или подписавших


соглашение о перераспределении земельных участков)

от

№

**Описание границ публичного сервитута, содержащего координаты  
характерных точек границ публичного сервитута, расположенного: Псковская  
область, Псковский район, дер. Репки, б/н КН 60:18:0183301:685**

Условный номер земельного участка : 60:18:0183301:194/чзу1		
Площадь земельного участка 405 м <sup>2</sup>		
Обозначение характерных точек границ	Координаты, м	
	X	Y
1	2	3
н1	496536,29	1263788,44
н2	496550,11	1263819,96
н3	496540,04	1263825,55
н4	496525,56	1263793,07
н1	496536,29	1263788,44

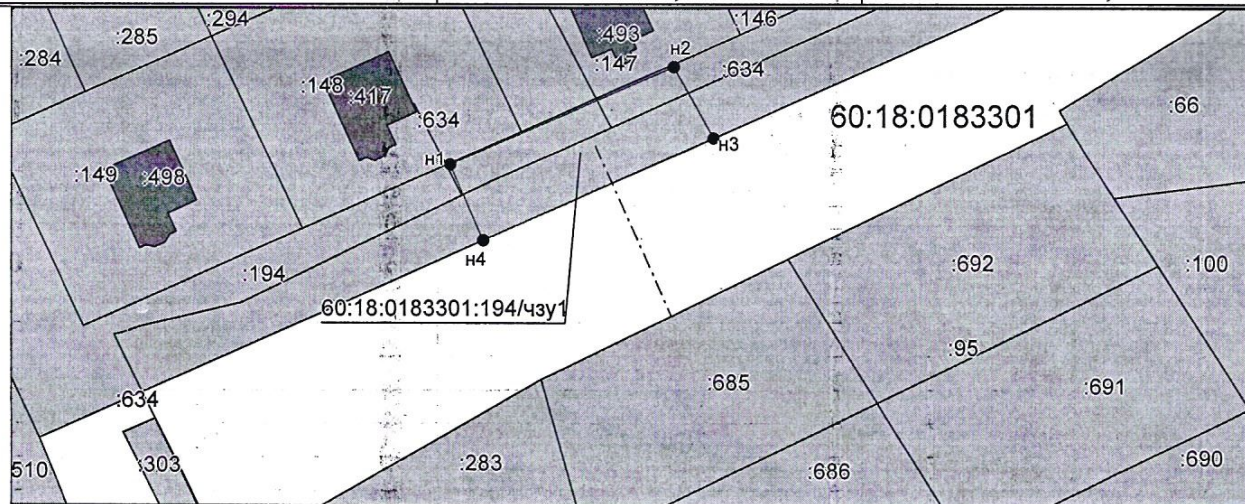

Система координат: МСК-60  
Масштаб 1:1000