

Утверждена

(наименование документа об утверждении, включая

наименования органов государственной власти или

органов местного самоуправления, принявших
решение об утверждении схемы или подписавших
соглашение о перераспределении земельных участков)

от _____ № _____

Описание границ публичного сервитута, содержащего координаты характерных точек границ публичного сервитута

Условный номер земельного участка 60:18:0000000:2641/чзу1

(указывается в случае, если предусматривается образование двух и более земельных участков)

Площадь земельного участка 30 м²


(указывается проектная площадь образуемого земельного участка, вычисленная с использованием технологических и программных средств, в том числе размещенных на официальном сайте федерального органа исполнительной власти, уполномоченного Правительством Российской Федерации на осуществление государственного кадастрового учета, государственной регистрации прав, ведение Единого государственного реестра недвижимости и предоставление сведений, содержащихся в Едином государственном реестре недвижимости, в информационно-телекоммуникационной сети "Интернет" (далее - официальный сайт), с округлением до 1 квадратного метра. Указанное значение площади земельного участка может быть уточнено при проведении кадастровых работ не более чем на десять процентов)

Обозначение характерных точек
границ

Координаты, м

(указываются в случае подготовки схемы расположения земельного участка с использованием технологических и программных средств, в том числе размещенных на официальном сайте. Значения координат, полученные с использованием указанных технологических и программных средств, указываются с округлением до 0,01 метра)

| | X | Y |
|----|-----------|------------|
| 1 | 2 | 3 |
| н1 | 500896,21 | 1269093,62 |
| н2 | 500891,87 | 1269099,66 |
| н3 | 500888,53 | 1269097,61 |
| н4 | 500892,68 | 1269091,51 |
| н1 | 500896,21 | 1269093,62 |

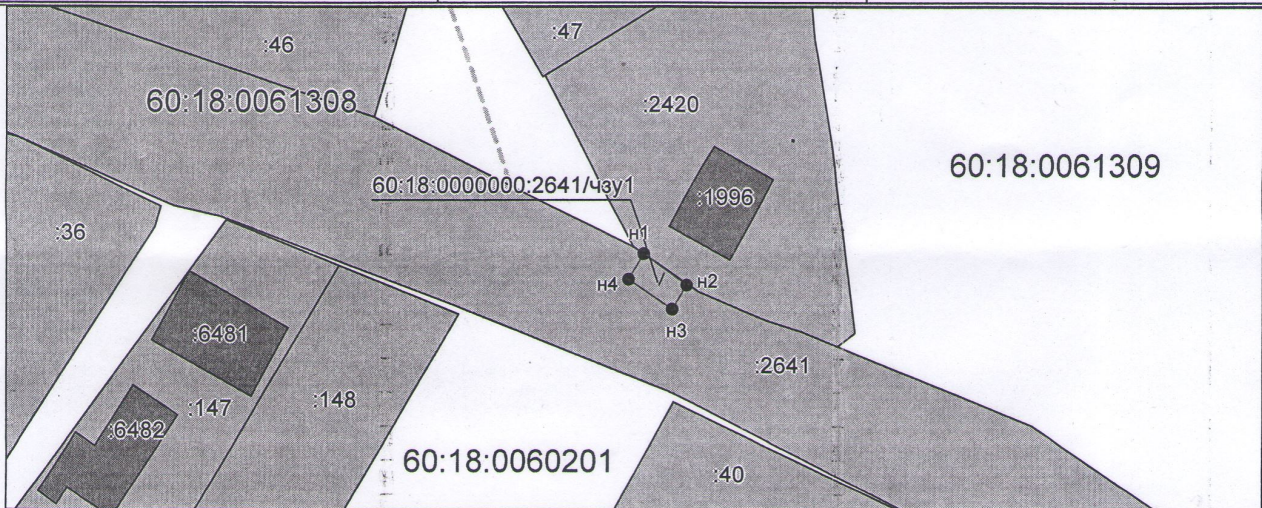

Система координат: МСК-60
Масштаб 1:1000