

Утверждена

(наименование документа об утверждении, включая

наименования органов государственной власти или

органов местного самоуправления, принявших

решение об утверждении схемы или подписавших


соглашение о перераспределении земельных участков)

от

№

**Описание границ публичного сервитута, содержащего координаты  
характерных точек границ публичного сервитута: Псковская область,  
Псковский р-н, дер.Хотицы, д.37**

Условный номер земельного участка 60:18:0000000:2464/чзy1		
(указывается в случае, если предусматривается образование двух и более земельных участков)		
Площадь земельного участка 933 м <sup>2</sup>		
(указывается проектная площадь образуемого земельного участка, вычисленная с использованием технологических и программных средств, в том числе размещенных на официальном сайте федерального органа исполнительной власти, уполномоченного Правительством Российской Федерации на осуществление государственного кадастрового учета, государственной регистрации прав, ведение Единого государственного реестра недвижимости и предоставление сведений, содержащихся в Едином государственном реестре недвижимости, в информационно-телекоммуникационной сети "Интернет" (далее - официальный сайт), с округлением до 1 квадратного метра. Указанное значение площади земельного участка может быть уточнено при проведении кадастровых работ не более чем на десять процентов)		
Обозначение характерных точек границ	Координаты, м	
	X	Y
1	2	3
n1	503653,48	1268324,92
n2	503659,01	1268335,08
n3	503657,94	1268335,66
n4	503658,32	1268336,27
n5	503656,89	1268337,25
n6	503662,59	1268345,86
n7	503657,69	1268349,73
n8	503650,79	1268340,32
n9	503643,57	1268345,19
n10	503622,42	1268359,56
n11	503592,47	1268378,28
n12	503589,08	1268370,24
n13	503589,08	1268369,60
n14	503589,08	1268369,29
n15	503594,80	1268364,68
n16	503595,21	1268364,20
n17	503598,60	1268361,92
n18	503613,78	1268352,24
n19	503626,17	1268343,58
n20	503641,18	1268333,26
n1	503653,48	1268324,92

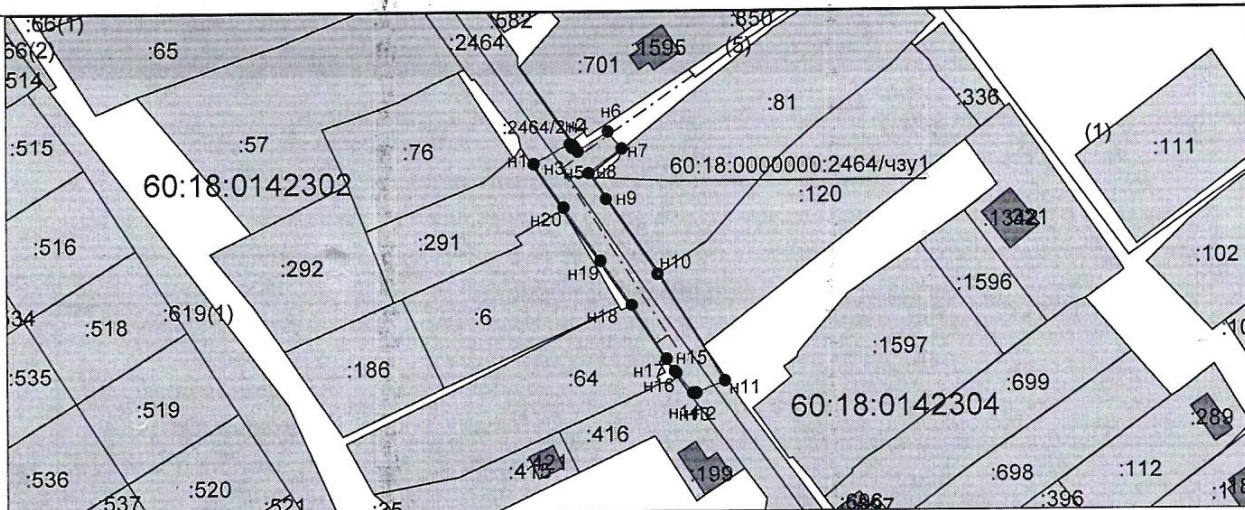

Система координат: МСК-60  
Масштаб 1:2000

**Условные обозначения:**

—●—	Ось объекта газоснабжения
● n1	Обозначение точки земельного участка
—	Вновь образованная часть границы, сведения о которой достаточны для определения ее местоположения
60:18:0000000:2464/чзу1	Обозначение образуемой части земельного участка
—	Существующая часть границы, имеющиеся в ЕГРН сведения о которой достаточны для определения ее местоположения
- - -	Граница кадастрового квартала
60:18:0142302	Обозначение кадастрового квартала