

Утверждена

(наименование документа об утверждении, включая

наименования органов государственной власти или

органов местного самоуправления, принявших
решение об утверждении схемы или подписавших
соглашение о перераспределении земельных участков)


от _____ № _____

**Описание границ публичного сервитута, содержащего координаты
характерных точек границ публичного сервитута: Псковская область,
Псковский район, д. Неелово-1, ул. Михайловская, д. 7**

Условный номер земельного участка **60:18:0182201:746/чзу1**
(указывается в случае, если предусматривается образование двух и более земельных участков)

Площадь земельного участка 165 м²
(указывается проектная площадь образуемого земельного участка, вычисленная с использованием технологических и программных средств, в том числе размещенных на официальном сайте федерального органа исполнительной власти, уполномоченного Правительством Российской Федерации на осуществление государственного кадастрового учета, государственной регистрации прав, ведение Единого государственного реестра недвижимости и представление сведений, содержащихся в Едином государственном реестре недвижимости, в информационно-телекоммуникационной сети "Интернет" (далее - официальный сайт), с округлением до 1 квадратного метра. Указанное значение площади земельного участка может быть уточнено при проведении кадастровых работ не более чем на десять процентов)

Обозначение характерных точек границ	Координаты, м	
	X	Y
1	2	3
н1	497009,45	1264387,64
н2	497020,44	1264412,94
н3	497014,98	1264415,43
н4	497004,03	1264390,21
н1	497009,45	1264387,64

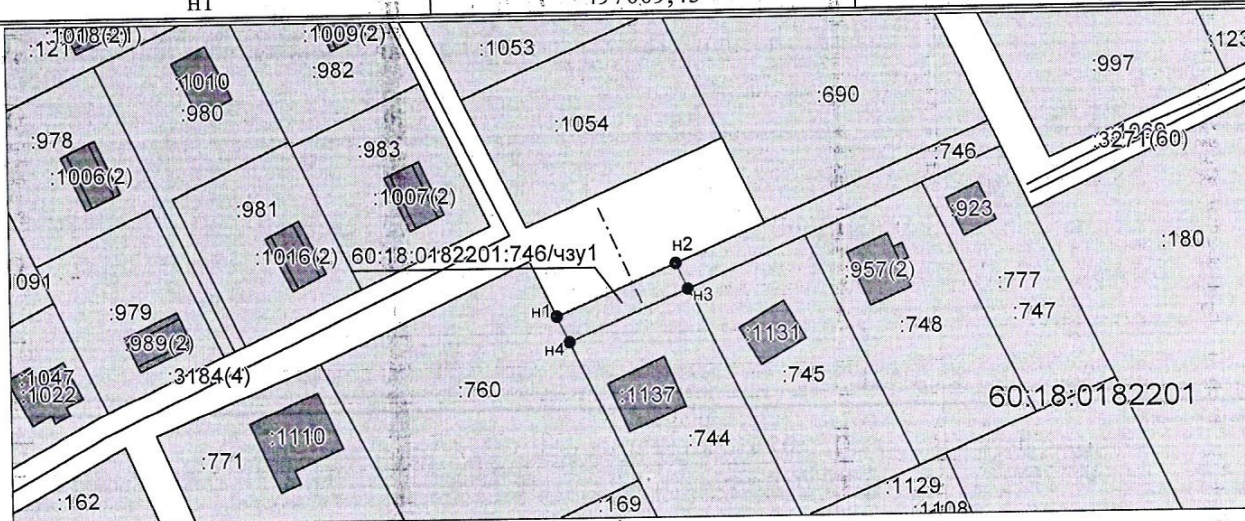

**Система координат: МСК-60
Масштаб 1:1500**