

Утверждена

(наименование документа об утверждении, включая


наименования органов государственной власти или

органов местного самоуправления, принявших
решение об утверждении схемы или подписавших
соглашение о перераспределении земельных участков)

от №

Описание границ публичного сервитута, содержащего координаты характерных точек границ публичного сервитута

Условный номер земельного участка 60:18:0183301:194/чзу1		
(указывается в случае, если предусматривается образование двух и более земельных участков)		
Площадь земельного участка 1046 м ²		
(указывается проектная площадь образуемого земельного участка, вычисленная с использованием технологических и программных средств, в том числе размещенных на официальном сайте федерального органа исполнительной власти, уполномоченного Правительством Российской Федерации на осуществление государственного кадастрового учета, государственной регистрации прав, ведение Единого государственного реестра недвижимости и предоставление сведений, содержащихся в Едином государственном реестре недвижимости, в информационно-телекоммуникационной сети "Интернет" (далее - официальный сайт), с округлением до 1 квадратного метра. Указанное значение площади земельного участка может быть уточнено при проведении кадастровых работ не более чем на десять процентов)		
Обозначение характерных точек границ	Координаты, м	
	(указываются в случае подготовки схемы расположения земельного участка с использованием технологических и программных средств, в том числе размещенных на официальном сайте. Значения координат, полученные с использованием указанных технологических и программных средств, указываются с округлением до 0,01 метра)	
1	X	Y
2	3	
60:18:0183301:194/чзу1(1)		
н1	496562,83	1263699,85
н2	496567,68	1263710,68
н3	496567,46	1263710,78
н4	496524,21	1263731,13
н5	496513,21	1263736,53
н6	496502,57	1263741,48
н7	496497,74	1263730,65
н8	496503,94	1263727,64
н9	496508,56	1263725,51
н10	496533,47	1263713,80
н11	496535,70	1263712,63
н1	496562,83	1263699,85
60:18:0183301:194/чзу1(2)		
н12	496777,80	1263933,03
н13	496780,43	1263940,37
н14	496772,47	1263943,75
н15	496766,19	1263946,51
н16	496760,78	1263935,68
н17	496772,22	1263929,81
н18	496772,49	1263930,34
н12	496777,80	1263933,03

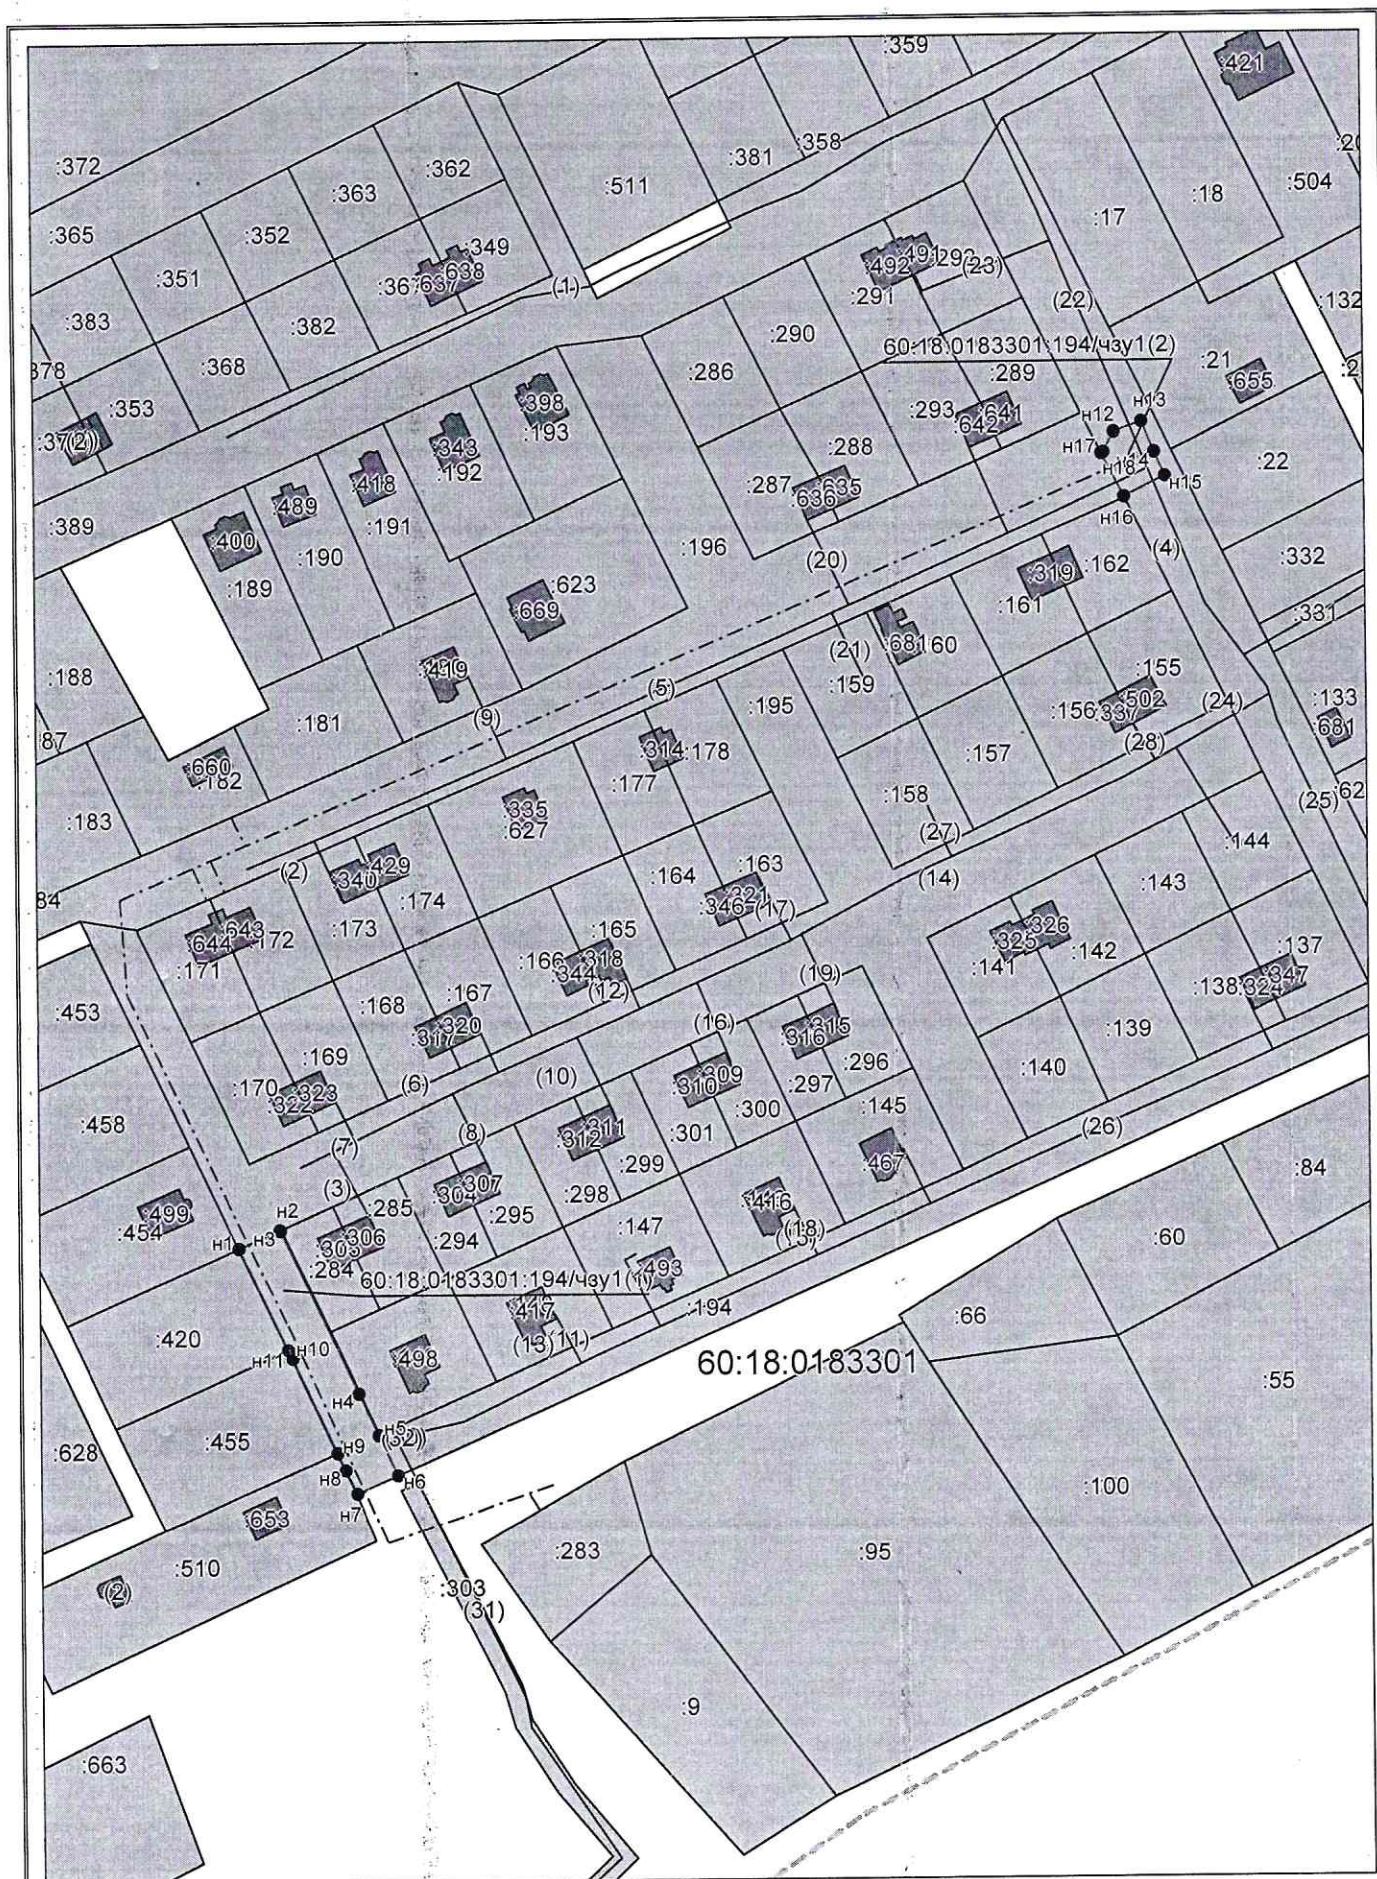

Система координат: МСК-60
Масштаб 1:2000

Условные обозначения приведены на отдельной странице в конце раздела.