

Утверждена

(наименование документа об утверждении, включая

наименования органов государственной власти или


органов местного самоуправления, принявших
решение об утверждении схемы или подписавших
соглашение о перераспределении земельных участков)

от №

Описание границ публичного сервитута, содержащего координаты характерных точек границ публичного сервитута

Условный номер земельного участка 60:18:0183301:196/чзу1		
(указывается в случае, если предусматривается образование двух и более земельных участков)		
Площадь земельного участка 4078 м ²		
(указывается проектная площадь образуемого земельного участка, вычисленная с использованием технологических и программных средств, в том числе размещенных на официальном сайте федерального органа исполнительной власти, уполномоченного Правительством Российской Федерации на осуществление государственного кадастрового учета, государственной регистрации прав, ведение Единого государственного реестра недвижимости и предоставление сведений, содержащихся в Едином государственном реестре недвижимости, в информационно-телекоммуникационной сети "Интернет" (далее - официальный сайт), с округлением до 1 квадратного метра. Указанное значение площади земельного участка может быть уточнено при проведении кадастровых работ не более чем на десять процентов)		
Обозначение характерных точек границ	Координаты, м	
	(указываются в случае подготовки схемы расположения земельного участка с использованием технологических и программных средств, в том числе размещенных на официальном сайте. Значения координат, полученные с использованием указанных технологических и программных средств, указываются с округлением до 0,01 метра)	
	X	Y
1	2	3
н1	496710,78	1263776,29
н2	496718,78	1263793,76
н3	496732,12	1263820,13
н4	496725,91	1263824,11
н5	496732,42	1263839,74
н6	496736,24	1263848,93
н7	496734,98	1263849,57
н8	496746,21	1263873,77
н9	496757,53	1263900,13
н10	496772,22	1263929,81
н11	496760,78	1263935,68
н12	496760,74	1263935,60
н13	496747,94	1263905,99
н14	496730,98	1263867,23
н15	496728,30	1263861,08
н16	496725,38	1263854,33
н17	496720,61	1263843,11
н18	496702,37	1263801,24
н19	496684,72	1263759,57
н20	496681,43	1263752,07
н21	496687,16	1263749,64
н22	496687,75	1263749,30
н23	496682,96	1263737,16
н24	496680,10	1263730,46
н25	496673,57	1263715,31
н26	496671,42	1263710,69
н27	496664,76	1263712,30
н28	496659,14	1263699,57

1	2	3
н29	496657,09	1263694,84
н30	496655,24	1263690,41
н31	496653,81	1263686,96
н32	496652,39	1263683,60
н33	496650,70	1263679,79
н34	496649,60	1263676,93
н35	496648,18	1263673,83
н36	496647,91	1263673,35
н37	496647,80	1263673,36
н38	496649,73	1263661,50
н39	496661,53	1263661,23
н40	496666,23	1263672,12
н41	496669,52	1263679,83
н42	496673,40	1263688,94
н43	496677,27	1263697,78
н44	496678,42	1263700,44
н45	496681,99	1263708,83
н46	496685,00	1263715,92
н47	496697,19	1263744,48
н48	496695,56	1263746,20
н49	496706,78	1263773,90
н1	496710,78	1263776,29

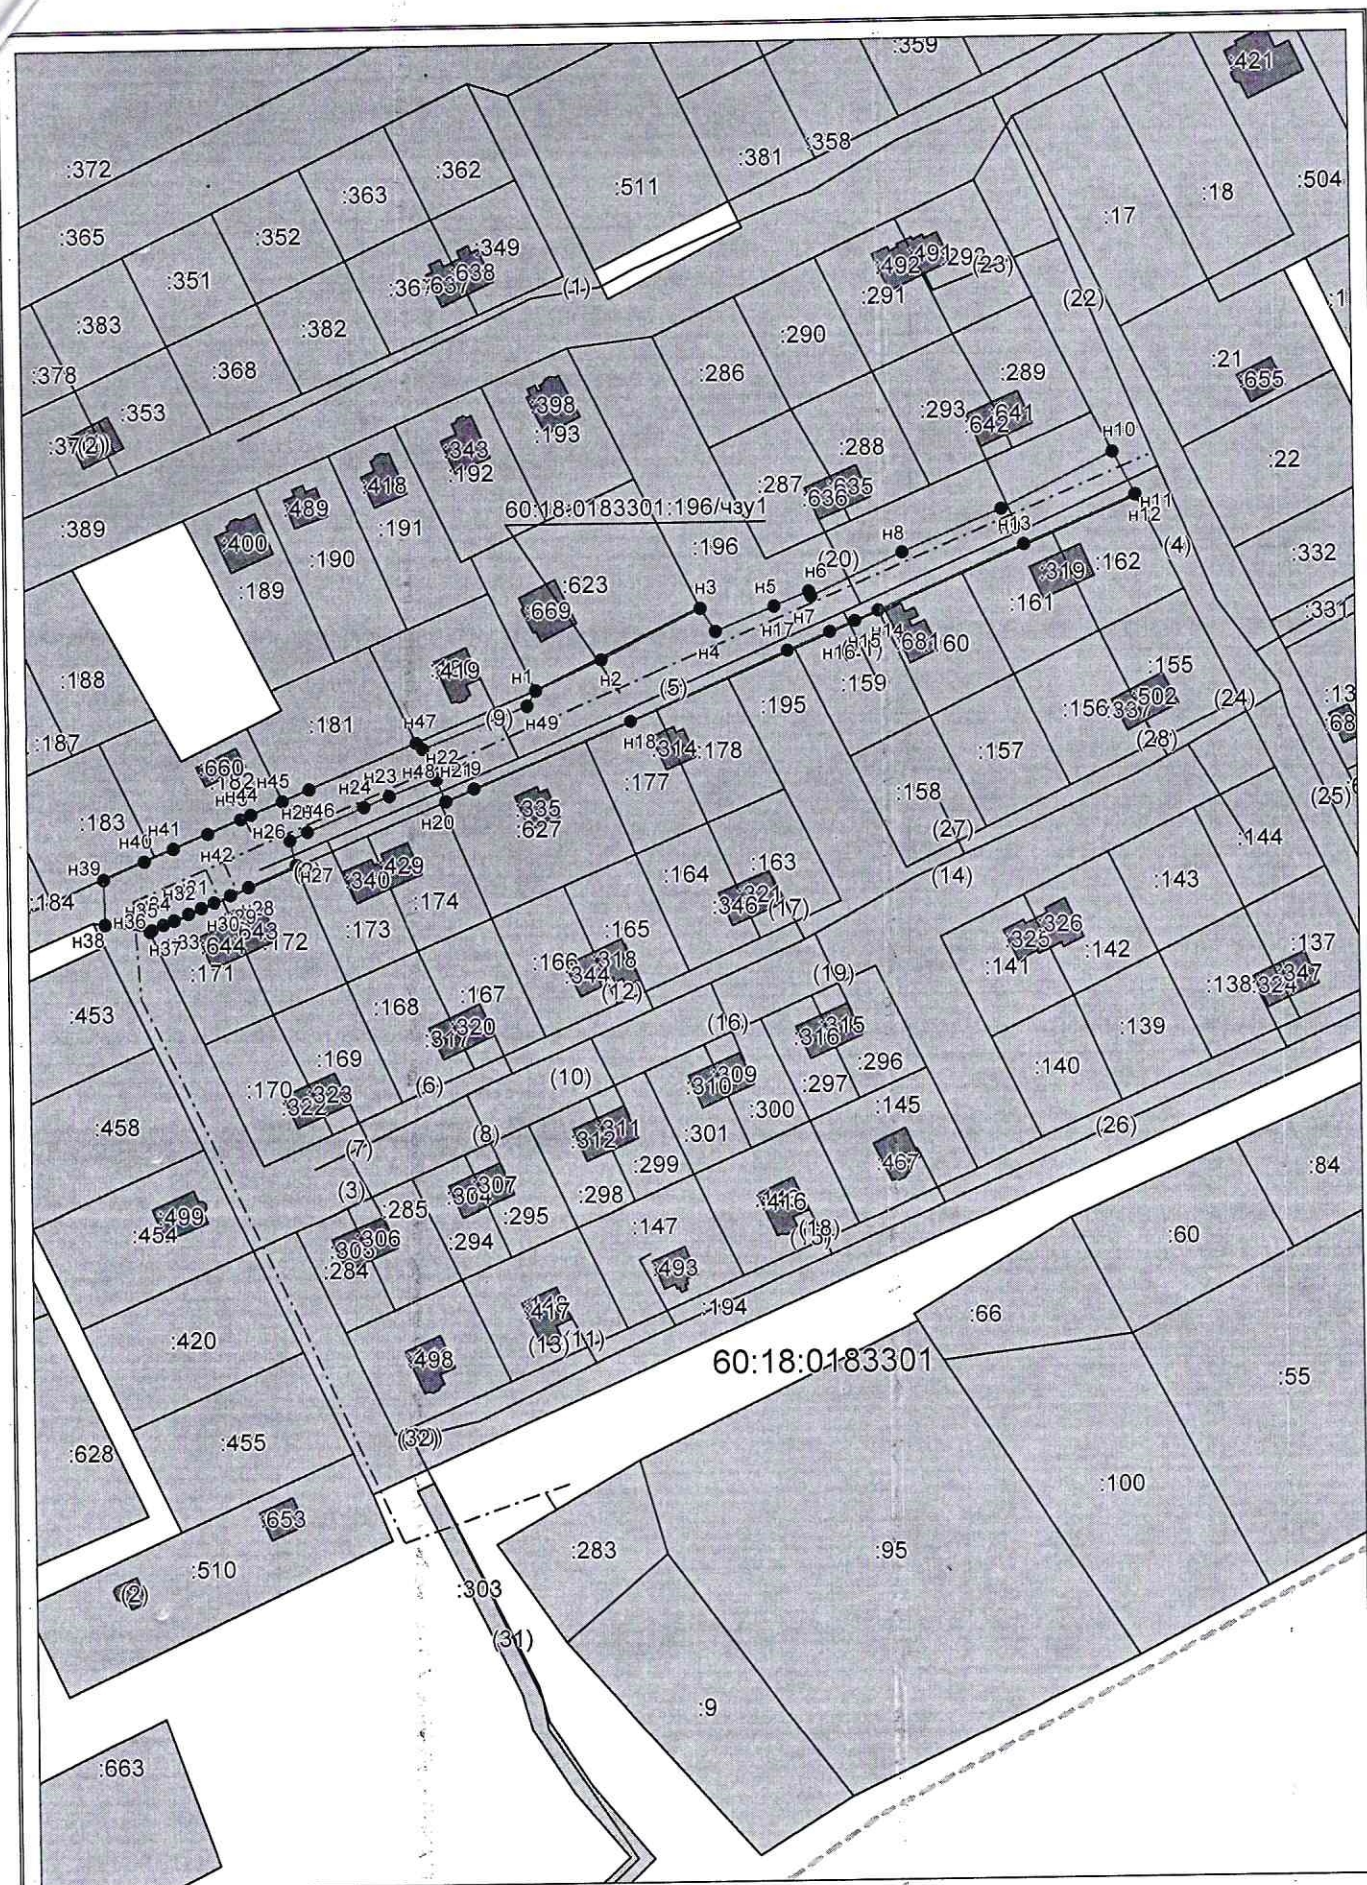

Система координат: МСК-60
Масштаб 1:2000

Условные обозначения приведены на отдельной странице в конце раздела.