

Утверждена

(наименование документа об утверждении, включая

наименования органов государственной власти или

органов местного самоуправления, принявших

решение об утверждении схемы или подписавших

соглашение о перераспределении земельных участков)


от №

Описание границ публичного сервитута, содержащего координаты характерных точек границ публичного сервитута

Условный номер земельного участка : 60:18:0142301:182/чзу1

Площадь земельного участка 390 м²

Обозначение характерных точек границ	Координаты, м	
	X	Y
1	2	3
н1	502502,96	1269042,72
н2	502558,10	1269096,47
н3	502554,72	1269099,97
н4	502499,51	1269046,73
н1	502502,96	1269042,72

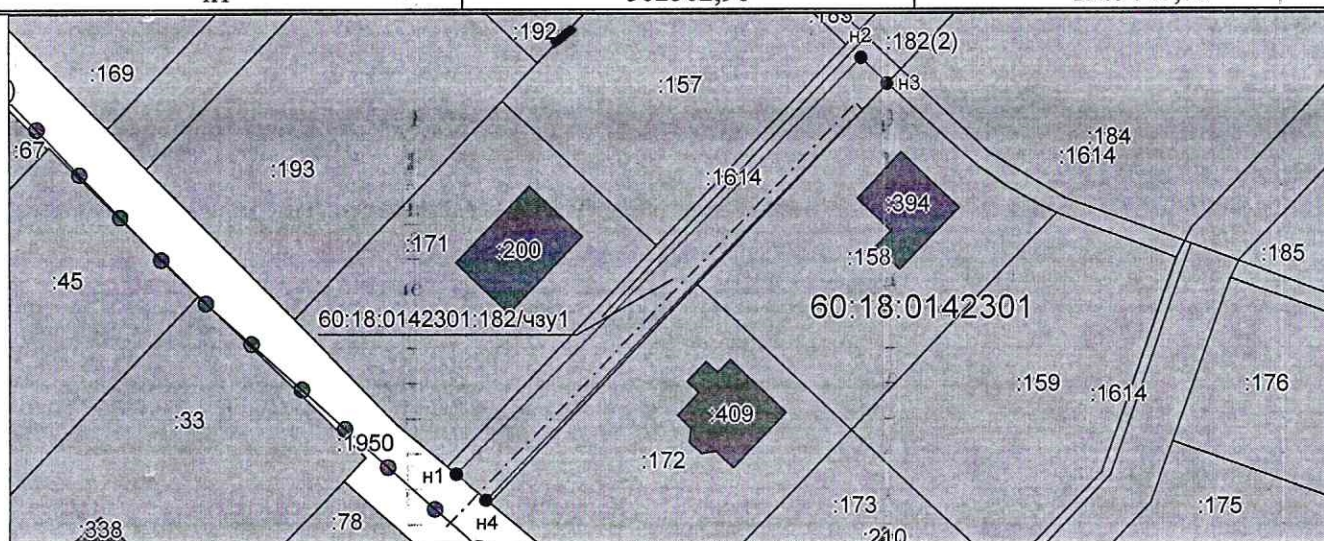

Система координат: МСК-60
Масштаб 1:1000