

Утверждена

(наименование документа об утверждении, включая


наименования органов государственной власти или

органов местного самоуправления, принявших
решение об утверждении схемы или подписавших
соглашение о перераспределении земельных участков)

от _____ № _____

**Описание границ публичного сервитута, содержащего координаты
характерных точек границ публичного сервитута**

Условный номер земельного участка : 60:18:0182801:543/чзу1		
Площадь земельного участка 62 м ²		
Обозначение характерных точек границ	Координаты, м	
	X	Y
1	2	3
н1	496623,73	1266690,01
н2	496633,28	1266697,61
н3	496630,30	1266701,71
н4	496621,08	1266694,61
н1	496623,73	1266690,01

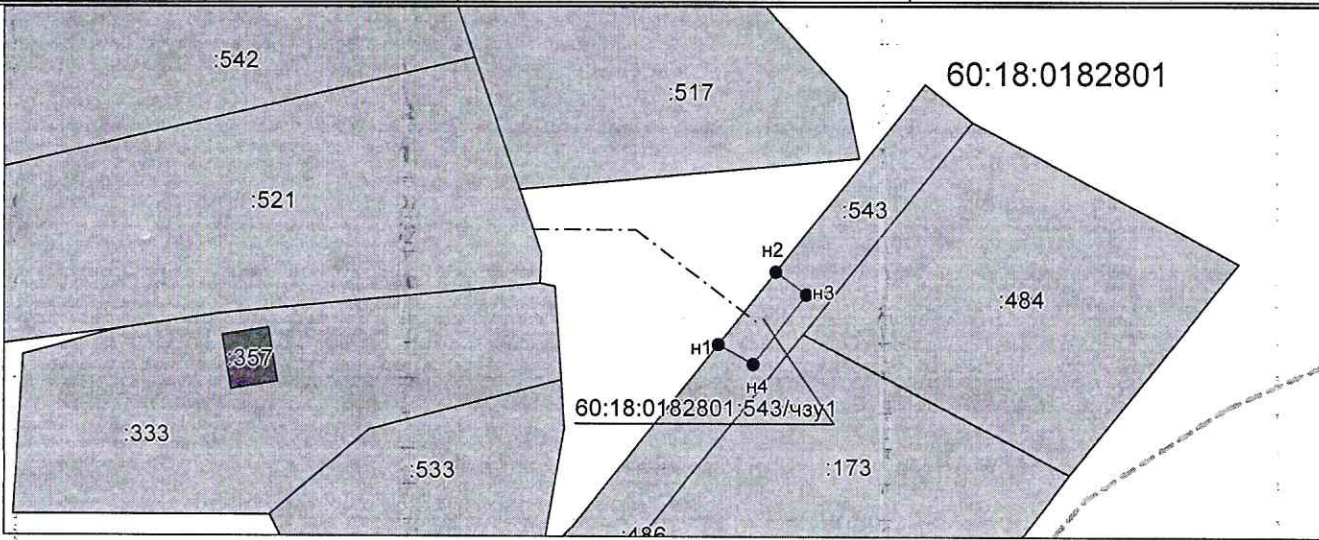

Система координат: МСК-60
Масштаб 1:1000