

Утверждена

(наименование документа об утверждении, включая

наименования органов государственной власти или

органов местного самоуправления, принявших
решение об утверждении схемы или подписавших
соглашение о перераспределении земельных участков)


от №

**Описание границ публичного сервитута, содержащего координаты
характерных точек границ публичного сервитута: Псковская область,
Псковский р-н, дер. Портянниково, ул. Мирная, д.26**

Условный номер земельного участка 60:18:0000000:2681/чзy1

Площадь земельного участка 294 м²

Обозначение характерных точек границ	Координаты, м	
	X	Y
1	2	3
н1	503492,63	1272674,90
н2	503496,60	1272678,39
н3	503479,24	1272697,87
н4	503478,15	1272704,08
н5	503477,74	1272704,81
н6	503480,75	1272709,04
н7	503487,52	1272715,85
н8	503484,78	1272719,50
н9	503468,70	1272703,73
н10	503474,64	1272695,05
н1	503492,63	1272674,90

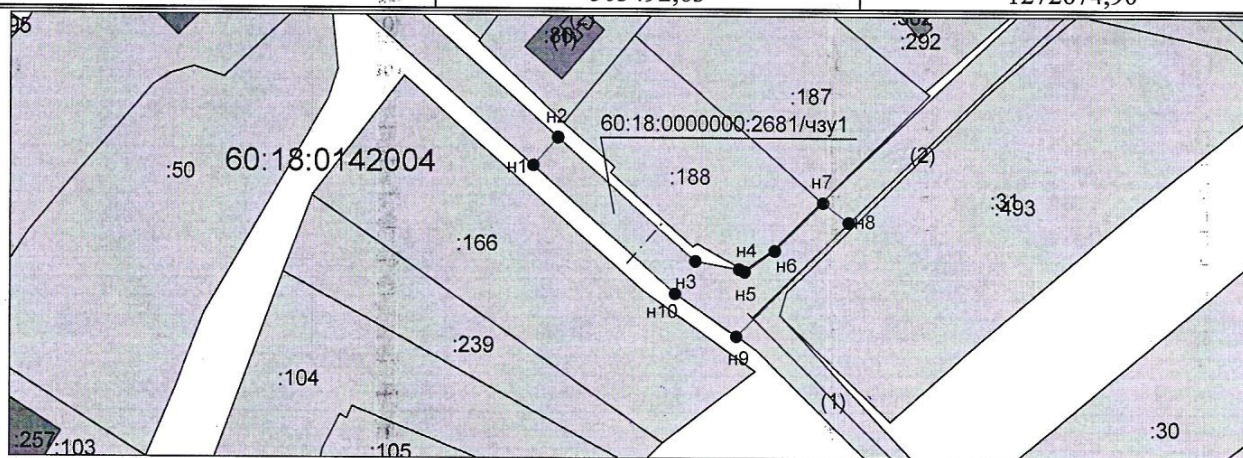

Система координат: МСК-60
Масштаб 1:1000