

Утверждена

(наименование документа об утверждении, включая


наименования органов государственной власти или

органов местного самоуправления, принявших
решение об утверждении схемы или подписавших
соглашение о перераспределении земельных участков)

от _____ № _____

**Описание границ публичного сервитута, содержащего координаты
характерных точек границ публичного сервитута: Псковская область,
Псковский р-н, дер. Портянниково, ул. Мирная, д.28Д**

Условный номер земельного участка 60:18:0000000:2681/чзу1		
Площадь земельного участка 180 м ²		
Обозначение характерных точек границ	Координаты, м	
	X	Y
1	2	3
н1	503579,64	1272840,81
н2	503593,59	1272867,25
н3	503588,53	1272870,23
н4	503574,28	1272843,81
н1	503579,64	1272840,81

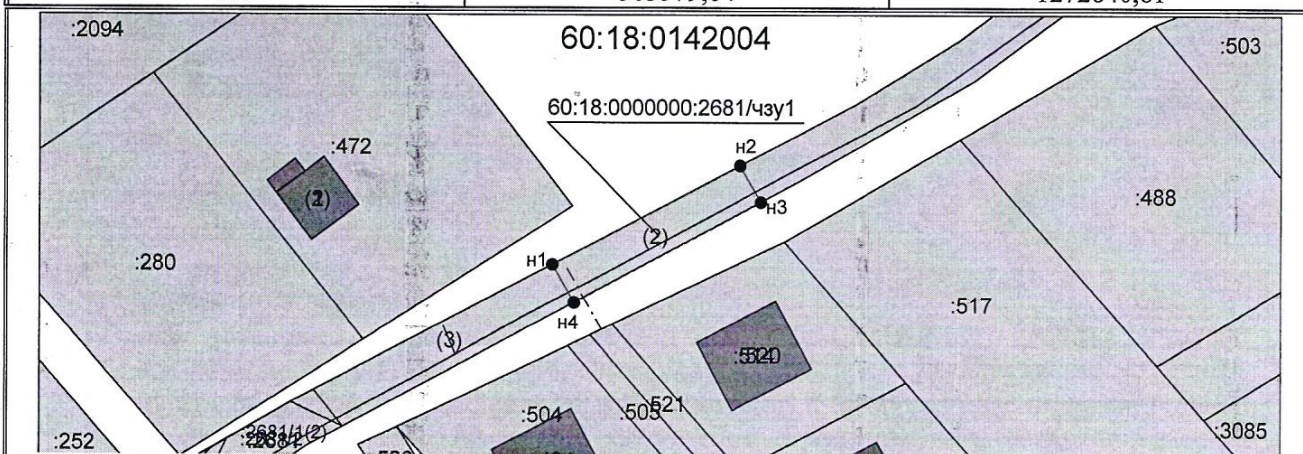

Система координат: МСК-60
Масштаб 1:1000

Условные обозначения:

— — — — —	Ось объекта газоснабжения
● н1	Обозначение точки земельного участка
— — — — —	Вновь образованная часть границы, сведения о которой достаточны для определения ее местоположения
60:18:0000000:2681/чзу1	Обозначение образуемого земельного участка
— — — — —	Существующая часть границы, имеющиеся в ЕГРН сведения о которой достаточны для определения ее местоположения
— — — — —	Граница кадастрового квартала
60:18:0142004	Обозначение кадастрового квартала