

Утверждена

(наименование документа об утверждении, включая


наименования органов государственной власти или

органов местного самоуправления, принявших
решение об утверждении схемы или подписавших
соглашение о перераспределении земельных участков)

от _____ № _____

**Описание границ публичного сервитута, содержащего координаты
характерных точек границ публичного сервитута: Псковская область,
Псковский р-н, дер. Федоровщина, ул. Невест, д.8**

Условный номер земельного участка 60:18:0112601:1002/чзу1		
Площадь земельного участка 142 м ²		
Обозначение характерных точек границ	Координаты, м	
	X	Y
1	2	3
1	497823,74	1264624,26
2	497826,88	1264628,22
3	497807,69	1264649,11
4	497804,59	1264645,07
1	497823,74	1264624,26

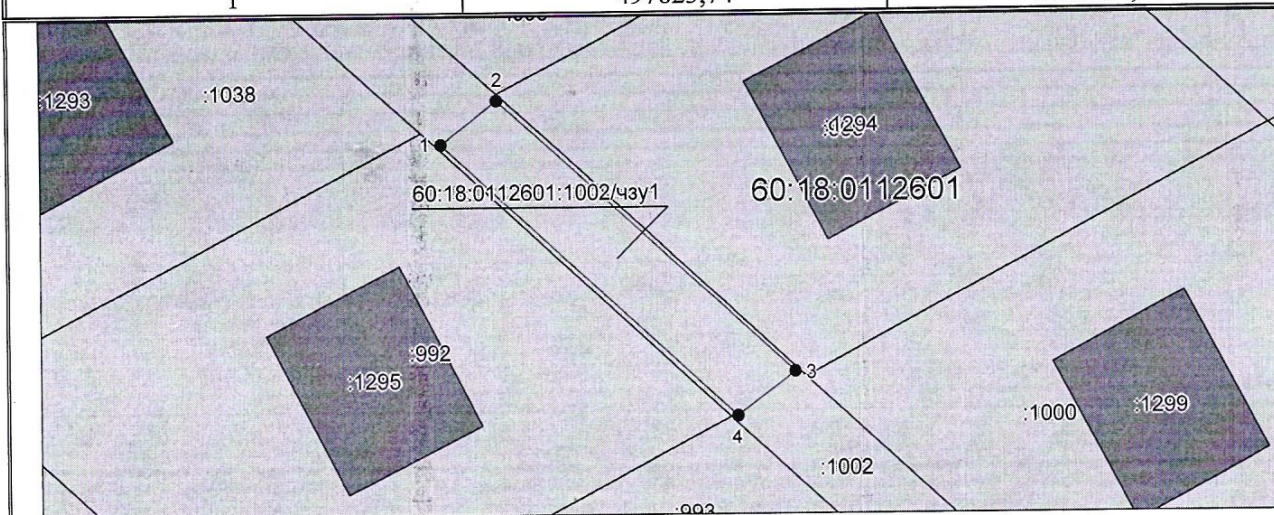

Система координат: МСК-60
Масштаб 1:500