

Утверждена

(наименование документа об утверждении, включая наименование

органов государственной власти или местного

самоуправления, принявших решение об утверждении схемы

или подписавших соглашение о перераспределении земельных участков)

от \_\_\_\_\_ № \_\_\_\_\_

**Описание границ публичного сервитута, содержащего координаты характерных точек границ публичного сервитута, расположенного: Псковская область, Псковский район, дер. Хотицы, ул. Радонежская, д. 34**

**Условный номер земельного участка: :182/чзу1**

**Площадь земельного участка: 137 кв.м.**

(указывается проектная площадь образуемого земельного участка, вычисленная с использованием технологических и программных средств, в том числе размещенных на официальном сайте федерального органа исполнительной власти, уполномоченного Правительством Российской Федерации на осуществление государственного кадастрового учета, государственной регистрации прав, ведение Единого государственного реестра недвижимости и предоставление сведений, содержащихся в Едином государственном реестре недвижимости, в информационно-телекоммуникационной сети "Интернет" (далее - официальный сайт), с округлением до 1 квадратного метра. Указанное значение площади земельного участка может быть уточнено при проведении кадастровых работ не более чем на десять процентов)


**Обозначение характерных точек границ**

**Координаты**

(указываются в случае подготовки схемы расположения земельного участка с использованием технологических и программных средств, в том числе размещенных на официальном сайте. Значения координат, полученные с использованием указанных технологических и программных средств, указываются с округлением до 0,01 метра)

	X	Y
1	2	3
n1	502621,00	1268977,95
n2	502616,29	1268983,01
n3	502601,62	1268969,38
n4	502606,40	1268964,46
n1	502621,00	1268977,95

60:18:0142301

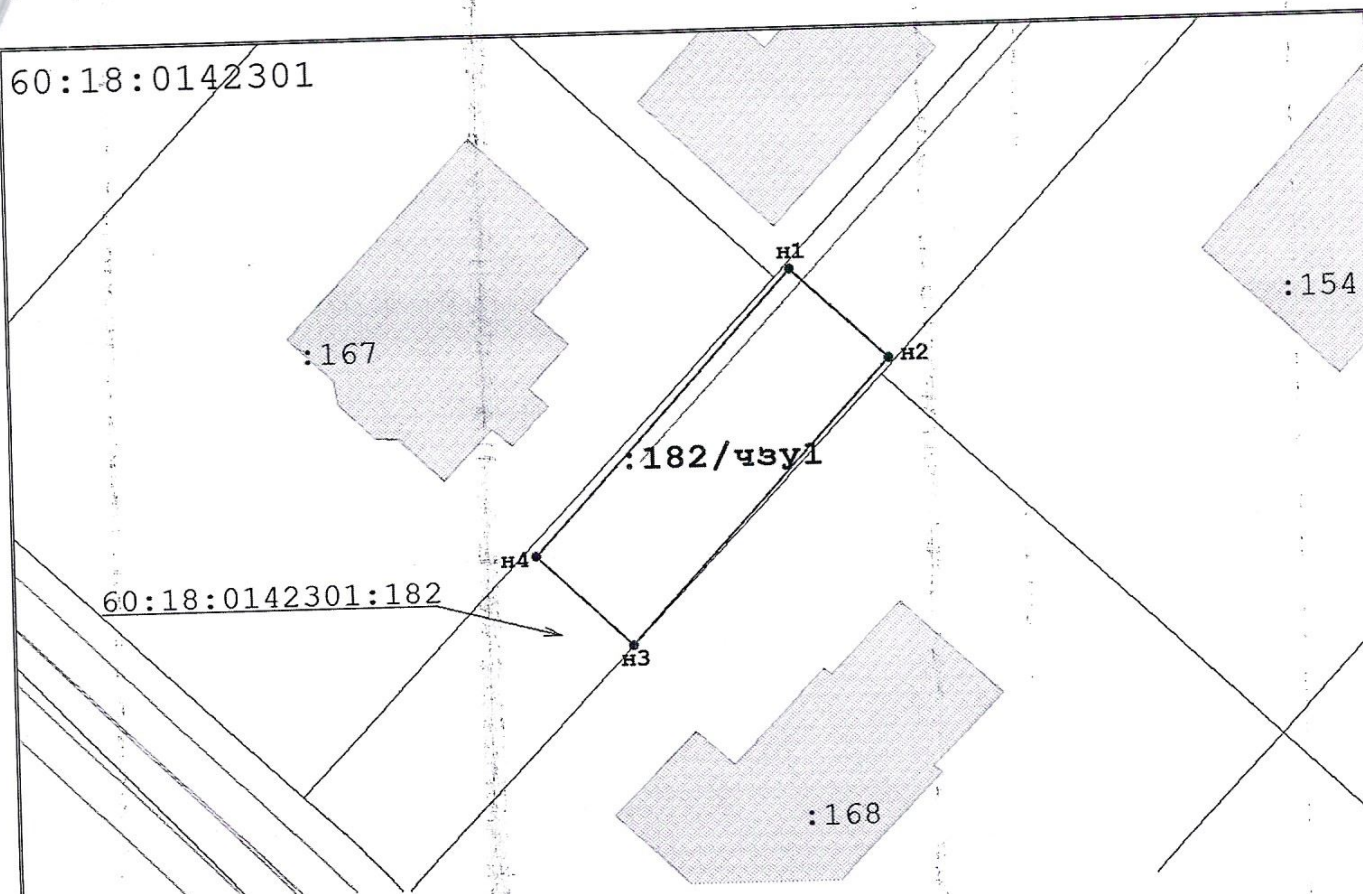

Масштаб 1:200

Условные обозначения:

•n1 - характерная точка границы, сведения о которой позволяют однозначно определить ее на местности;

:182/чзу1 - условное обозначение образуемой части земельного участка;

— - вновь образованная часть границы, сведения о которой достаточны для определения ее местоположения;

— - существующая часть границы, сведения о которой содержатся в ЕГРН;

— - границы кадастрового квартала;

60:18:0142301 – номер кадастрового квартала;

60:18:0142301:182 – существующий земельный участок сведения о котором содержатся в ЕГРН;

60:00-4.1 – образуемая часть земельного участка расположена в границах населенного пункта д. Хотицы, СП "Писковичская волость", Псковский район, Псковская область;

60:18-3.4 - образуемая часть земельного участка расположена в границах муниципального образования СП "Писковичская волость", Псковского района, Псковской области;

60:18-3.11 - образуемая часть земельного участка расположена в границах муниципального образования "Псковский район", Псковской области, Российской Федерации.

Система координат: МСК-60, зона 1