


КАРТА ПЛАН ЗОНЫ
«Подстанция 110/10 кВ Индустриальная. ЛЭП 110 кВ Великорецкая - Индустриальная (2 цепи)».
План границ объекта

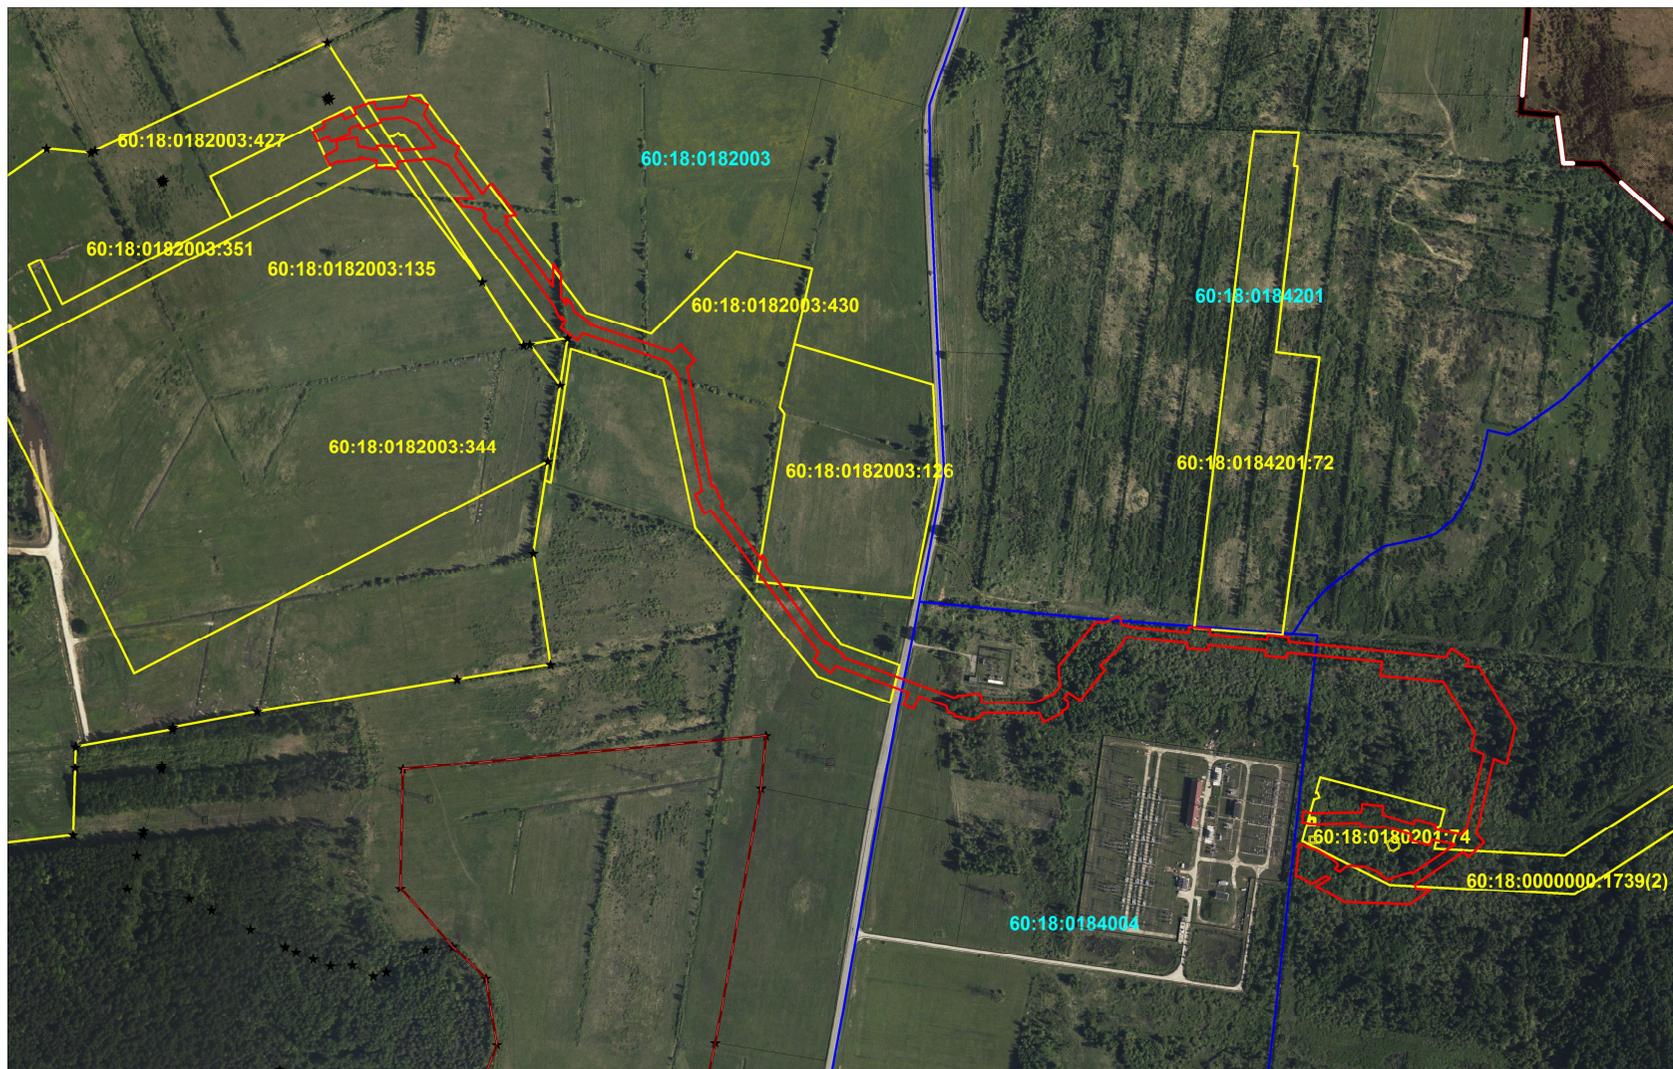

Масштаб 1:5000