

# Схема границ земельных участков

60:18-3.11  
Граница МО  
"Псковский район"

60:18-3.5  
Граница МО  
СП "Середкинская  
волость"

Выноска 1

60:18:0000000:115

60:18:0040301

60:18:0000000:115

60:18:0000000:2417

60:18:0040302

Выноска 2

60:18:0000000:115

60:18:0000000:115

Выноска 3

60:18:0040303

60:18:0000000:2417

60:18:0040304

60:18:0000000:115

## Условные обозначения

15

- обозначение земельного участка или здания

—

- уточненная часть границы земельного участка

—

- существующая часть границы земельного участка

60:18:0040301

- номер кадастрового квартала

---

- граница кадастрового квартала

60:18-3.11

- реестровый номер границы населенного пункта или МО

•

- характерная точка границы земельного участка

n26У

- обозначение новых точек границ земельных участков

1

- обозначение существующих в ЕФРН точек,  
в том числе местоположение которых уточнено  
при проведении ККР




Масштаб 1:20000



### Выноска 1






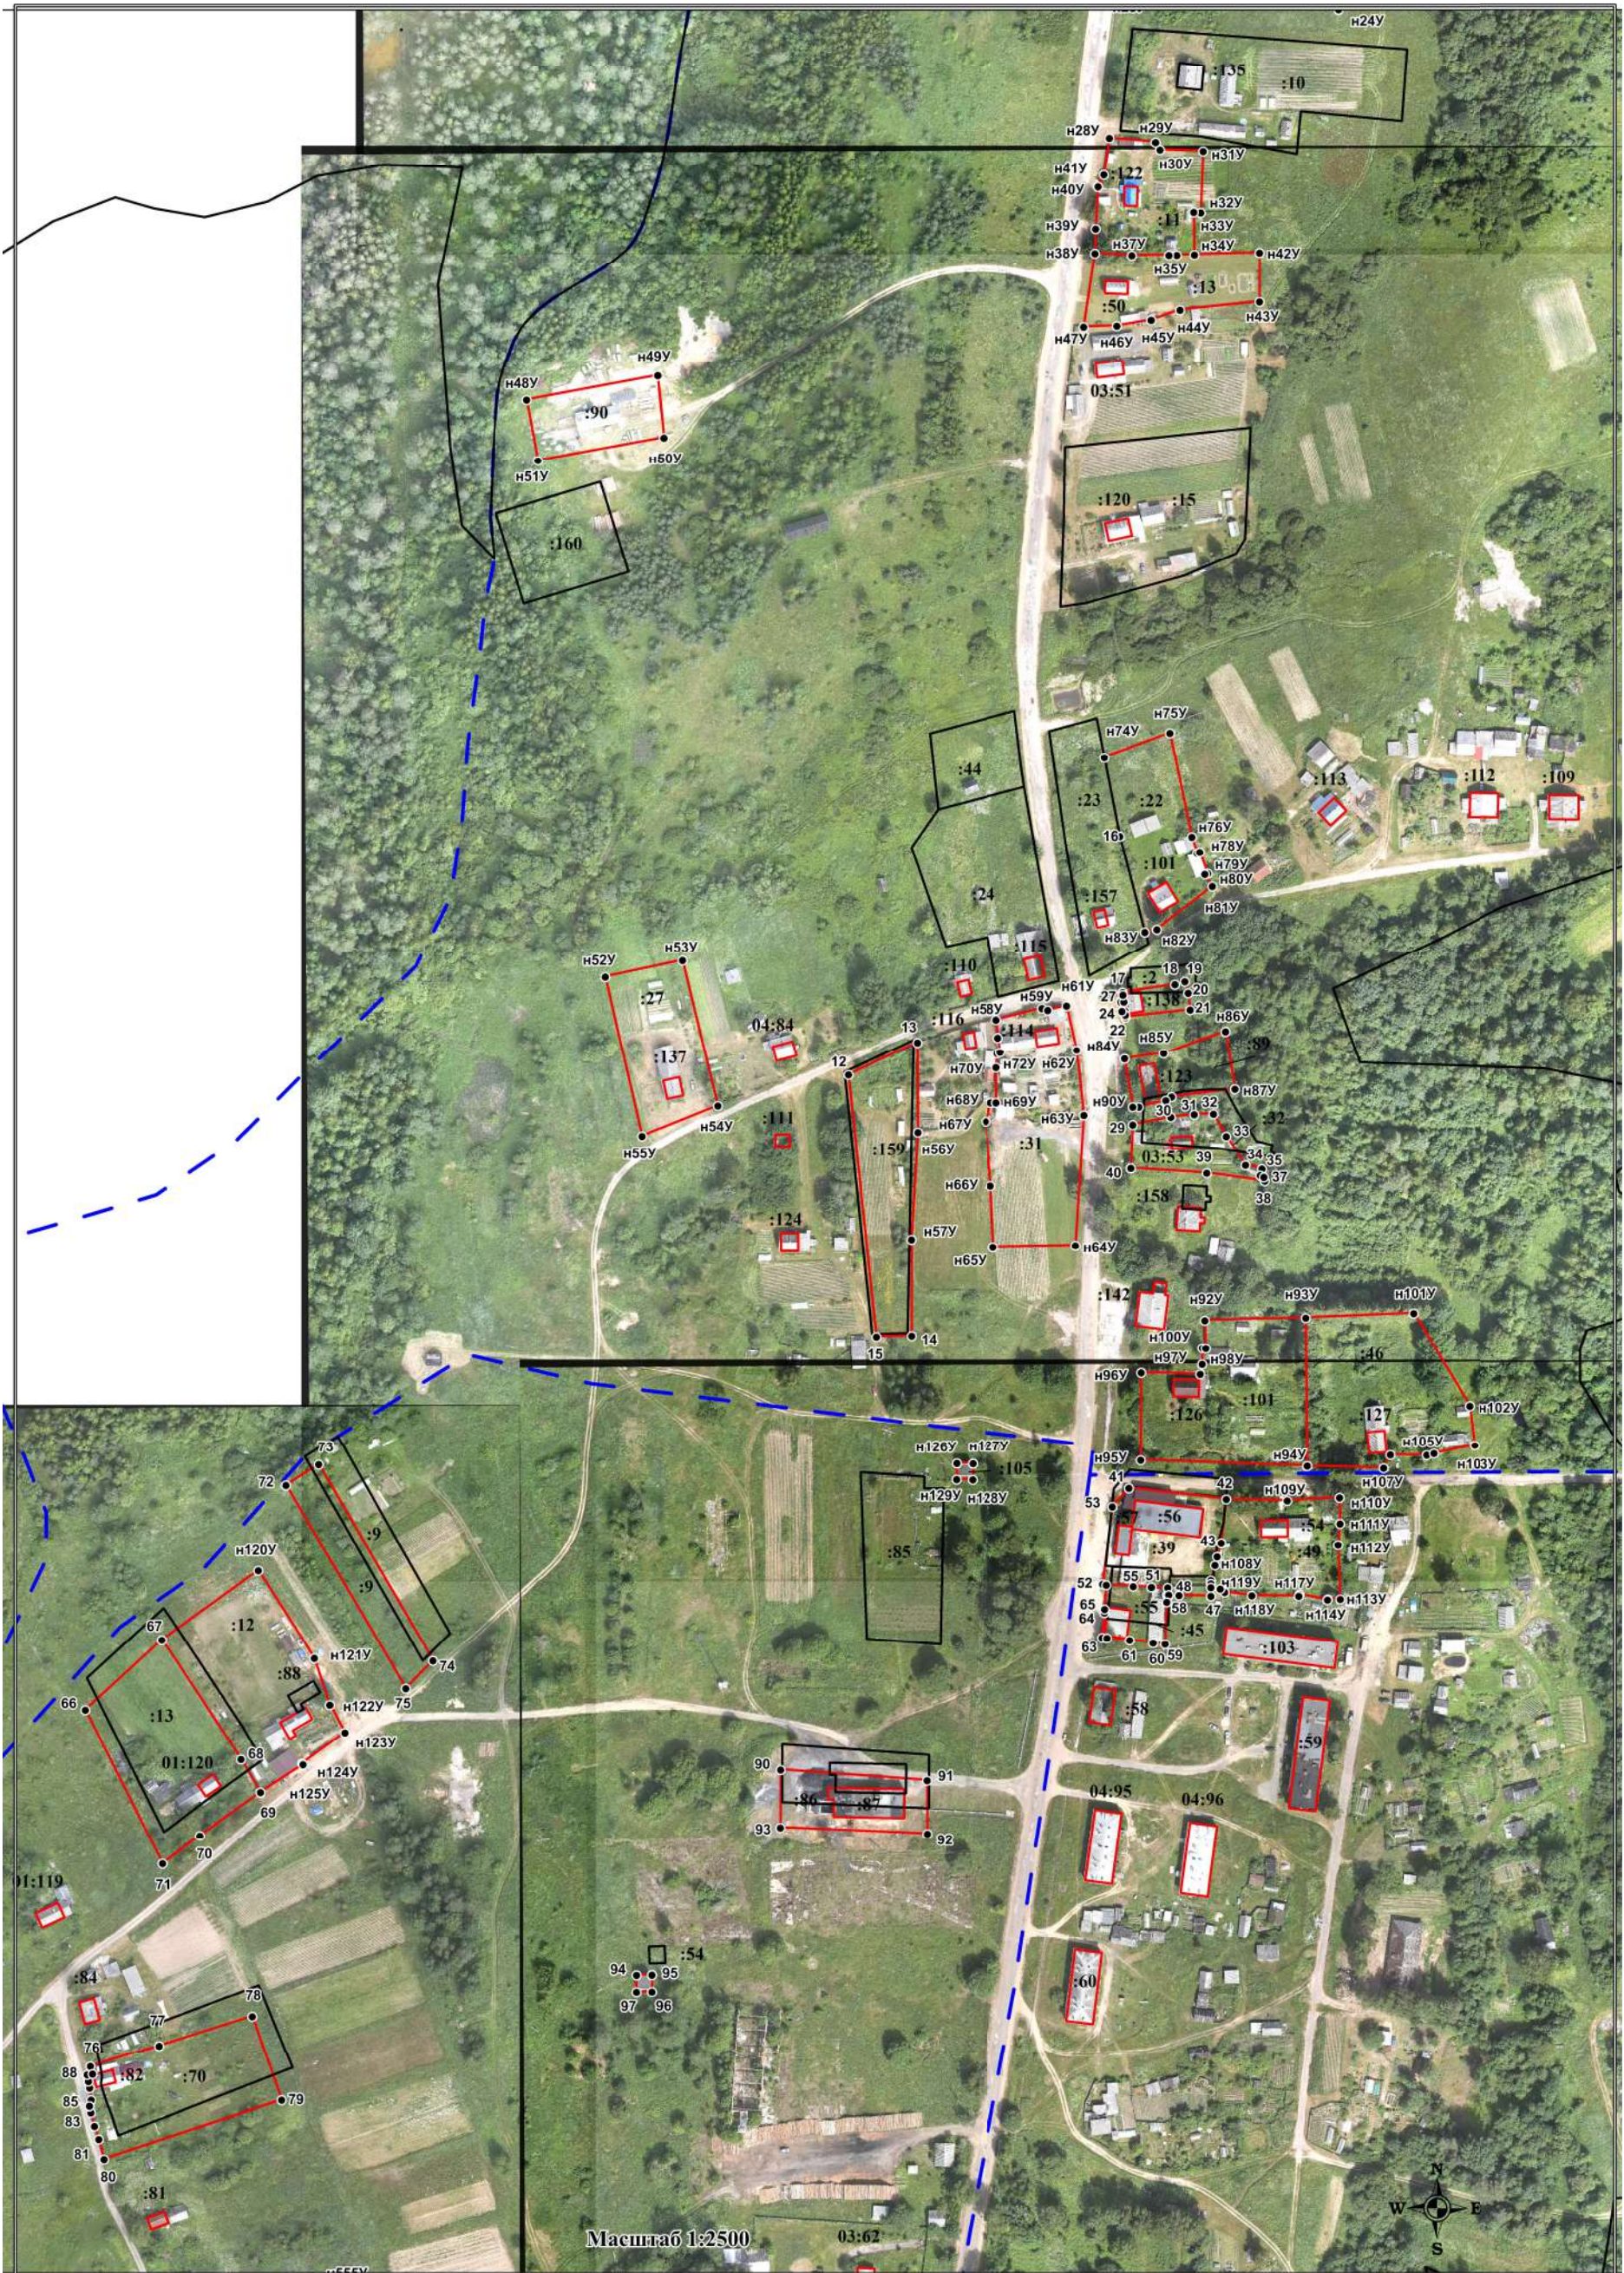



### Выводка 3

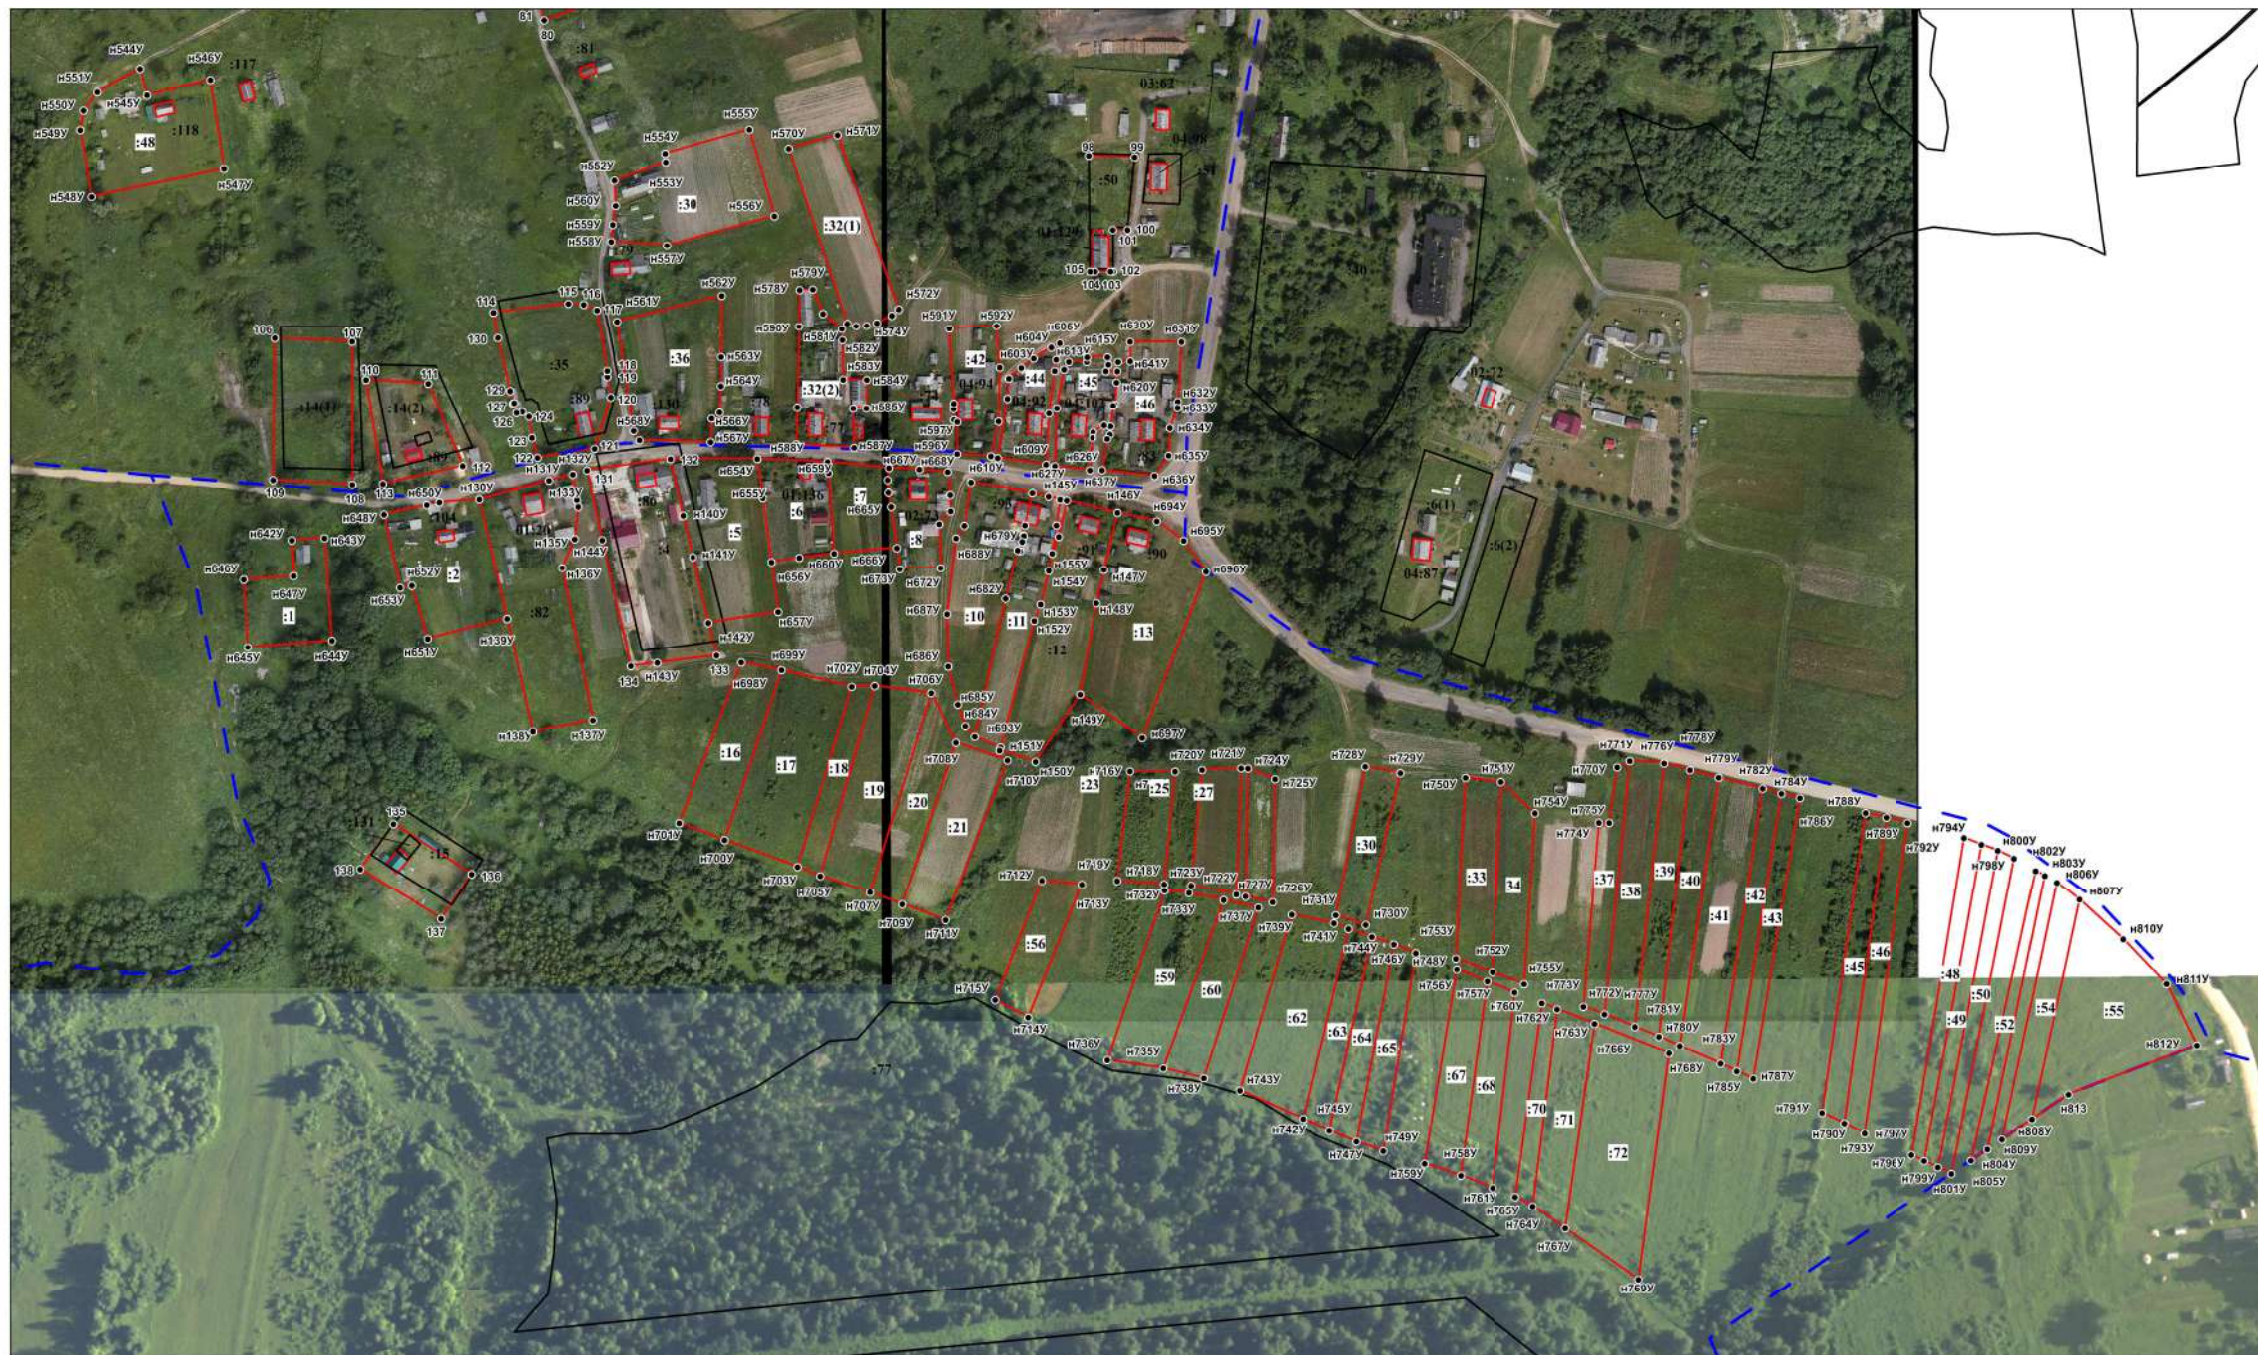

Масштаб 1:2500

