


Схема границ земельных участков

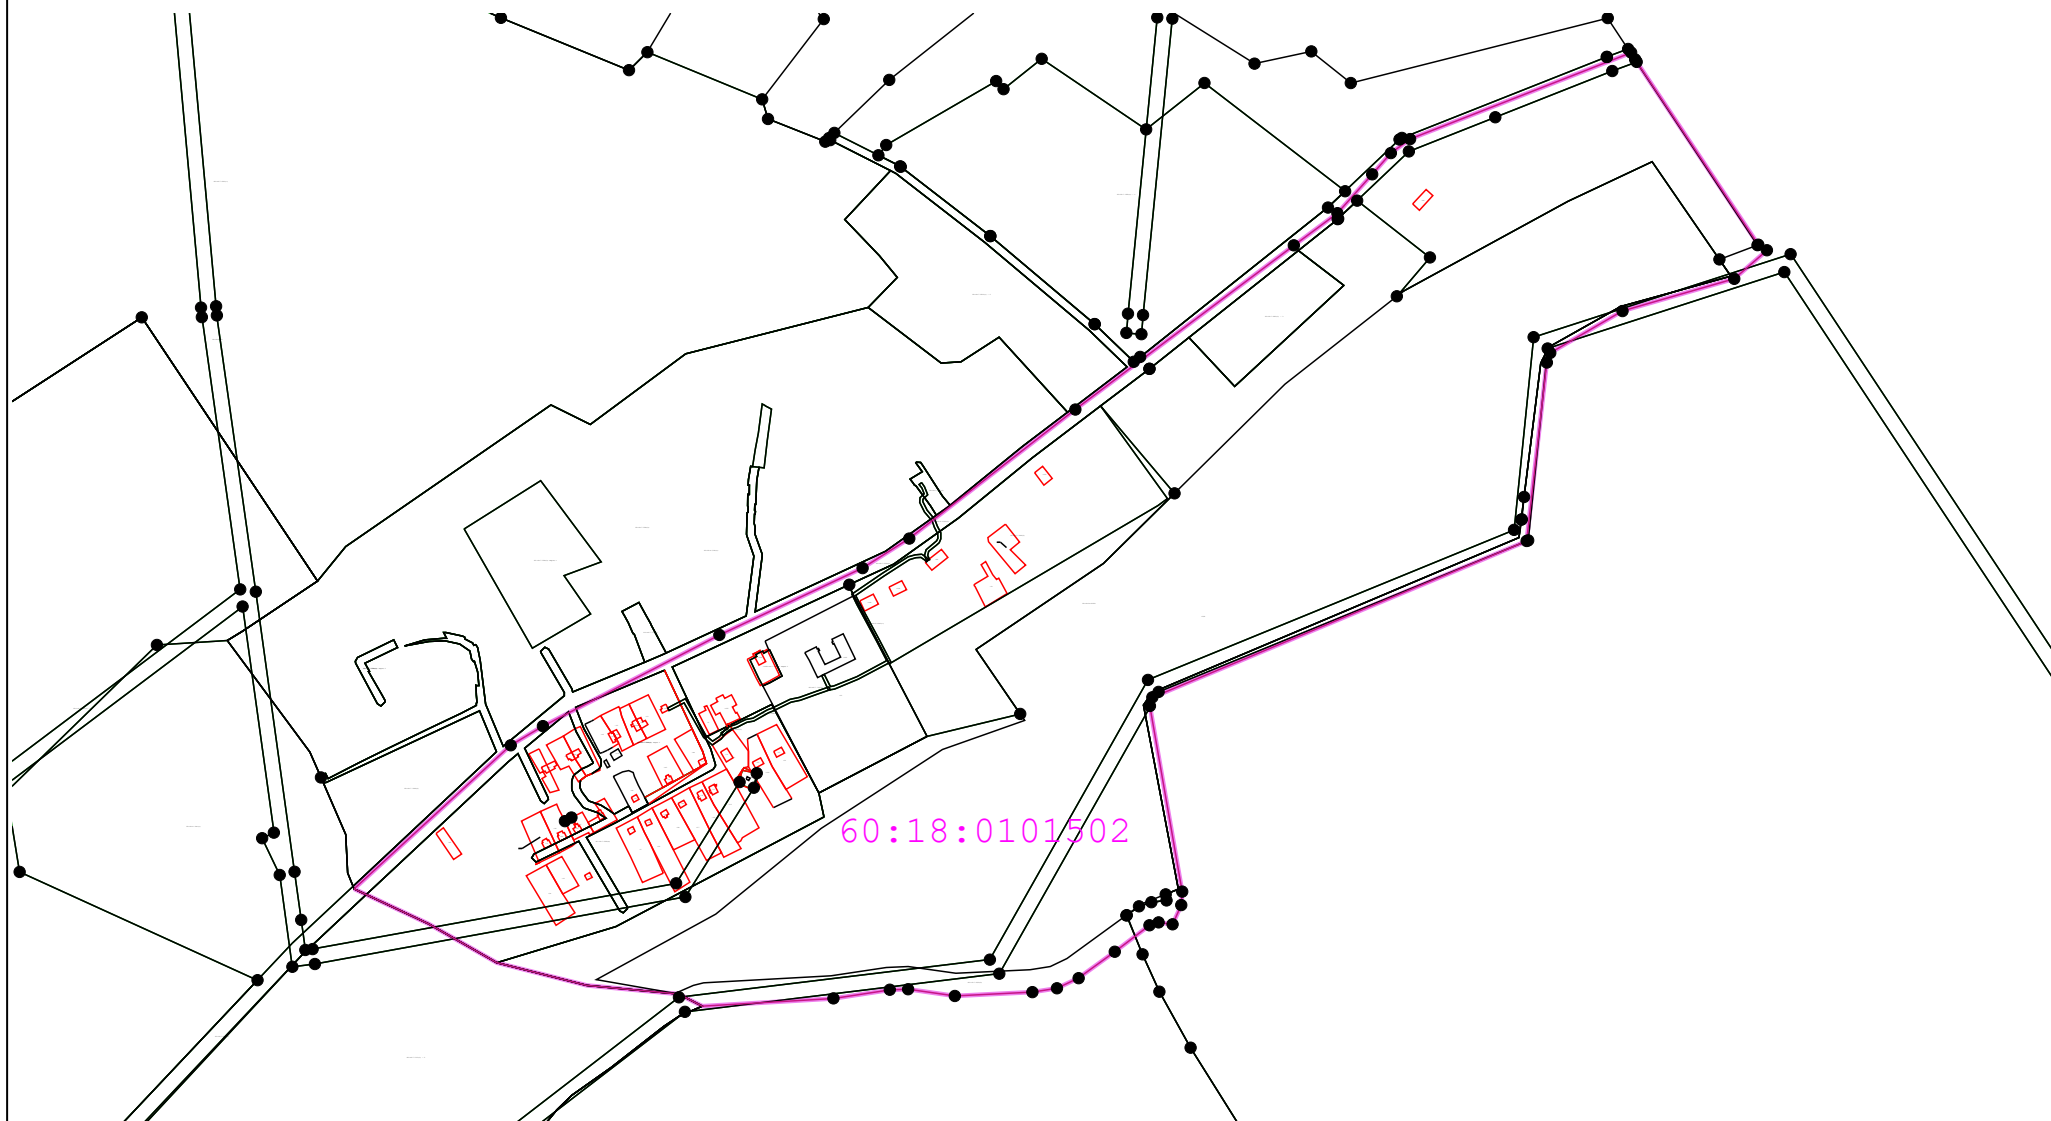

Масштаб 1:10 000

Схема границ земельных участков

Условные обозначения:

:20 - Кадастровый номер земельного участка

● 1 - обозначение характерной точки границ образуемого земельного участка

— - обозначение границы кадастрового квартала

60:18:010102 - обозначение номера кадастрового квартала