

Утверждена

(наименование документа об утверждении, включая

наименования органов государственной власти или

органов местного самоуправления, принявших  
решение об утверждении схемы или подписавших  
соглашение о перераспределении земельных участков)

от №

**Описание границ публичного сервитута, содержащего координаты  
характерных точек границ публичного сервитута: Псковская область,  
Псковский р-н, дер. Хотицы, ул. Радонежская, д.27**


Условный номер земельного участка 60:18:0142301:182/чзу1

(указывается в случае, если предусматривается образование двух и более земельных участков)

Площадь земельного участка 350 м<sup>2</sup>

(указывается проектная площадь образуемого земельного участка, вычисленная с использованием технологических и программных средств, в том числе размещенных на официальном сайте федерального органа исполнительной власти, уполномоченного Правительством Российской Федерации на осуществление государственного кадастрового учета, государственной регистрации прав, ведение Единого государственного реестра недвижимости и предоставление сведений, содержащихся в Едином государственном реестре недвижимости, в информационно-телекоммуникационной сети "Интернет" (далее - официальный сайт), с округлением до 1 квадратного метра. Указанное значение площади земельного участка может быть уточнено при проведении кадастровых работ не более чем на десять процентов)

Обозначение характерных точек границ	Координаты, м	
	X	Y
1	2	3
n1	502465,53	1269156,74
n2	502493,40	1269175,28
n3	502487,70	1269183,90
n4	502466,73	1269170,50
n5	502460,28	1269164,94
n1	502465,53	1269156,74

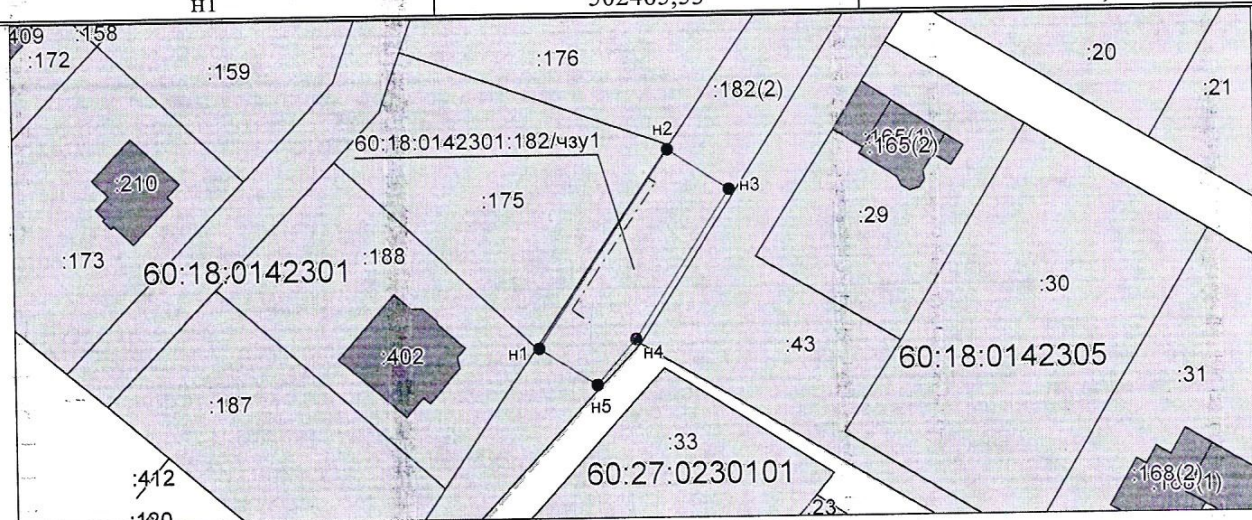

Система координат: МСК-60  
Масштаб 1:1000