

ЛЕНГИПРОТРАНС

АКЦИОНЕРНОЕ ОБЩЕСТВО ПО ИЗЫСКАНИЯМ И ПРОЕКТИРОВАНИЮ
ОБЪЕКТОВ ТРАНСПОРТНОГО СТРОИТЕЛЬСТВА

СОГЛАСОВАНО

Главный инженер проекта
«Ленгипротранспуть» -
филиала АО «Росжелдорпроект»

_____ Н.С. Кузьменко
« → _____ 2023 г.

ДОКУМЕНТАЦИЯ ПО ПЛАНИРОВКЕ ТЕРРИТОРИИ ЛИНЕЙНОГО ОБЪЕКТА

«Разъезд Черняковицы на перегоне Торошино - Любятово
Октябрьской железной дороги»

Основная часть проекта межевания территории
Раздел 1 «Проект межевания территории. Графическая часть»

05.0182/303207-1204850-001-ПМТ

Главный инженер

А.Е. Тимошин

Главный инженер проекта

Д.С. Иванов

Начальник отдела

П.В. Петухов



2023

Взам. инв. №	
Подп. и дата	
Инв. № подл.	

СОСТАВ ТОМА

№	Наименование	Стр.
1	Состав раздела	2
2	Состав документации по планировке территории	3
	Основная часть проекта межевания территории Раздел 1. «Проект межевания территории. Графическая часть»	
3	Чертеж межевания территории	5

Инов. № подл.	Подпись и дата	Взам. инв. №

Изм.	Колуч.	Лист	№ док	Подпись	Дата

05.0182/303207-1204850-001-ПМТ

Лист

1

СОСТАВ ДОКУМЕНТАЦИИ ПО ПЛАНИРОВКЕ ТЕРРИТОРИИ

«Разъезд Черняковицы на перегоне Торошино - Любятово
Октябрьской железной дороги»

№ п/п	Наименование материала
Проект планировки территории	
Основная часть проекта планировки территории	
1	Раздел 1. Проект планировки территории. Графическая часть
2	Раздел 2. Положение о размещении линейных объектов
Материалы по обоснованию проекта планировки территории	
3	Раздел 3. Материалы по обоснованию проекта планировки территории. Графическая часть
4	Раздел 4. Материалы по обоснованию проекта планировки территории. Пояснительная записка
	Приложения к разделу 4.
	Исходно-разрешительная документация. Том 1.
	Результаты инженерно-геодезических изысканий. Том 2.
	Результаты инженерно-геологических изысканий. Том 3.
	Результаты инженерно-экологических изысканий. Том 4.
	Результаты инженерно-гидрометеорологических изысканий. Том 5.
Проект межевания территории	
Основная часть проекта межевания территории	
5	Раздел 1. Проект межевания территории. Графическая часть.
6	Раздел 2. Проект межевания территории. Текстовая часть.
Материалы по обоснованию проекта межевания территории	
7	Раздел 3. Материалы по обоснованию проекта межевания территории. Графическая часть.
8	Раздел 4. Материалы по обоснованию проекта межевания территории. Пояснительная записка.

Инв. № подл.

Подпись и дата

Взам. инв. №

Изм.	Кол.уч.	Лист	№ док	Подпись	Дата



05.0182/303207-1204850-001-ПМТ

Лист

2

Раздел 1
«Проект межевания территории. Графическая часть»

Инв. № подл.	Подпись и дата	Взам. инв. №					05.0182/303207-1204850-001-ПМТ	Лист
						3		
Изм.	Коп.уч.	Лист	№ док	Подпись	Дата			

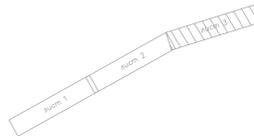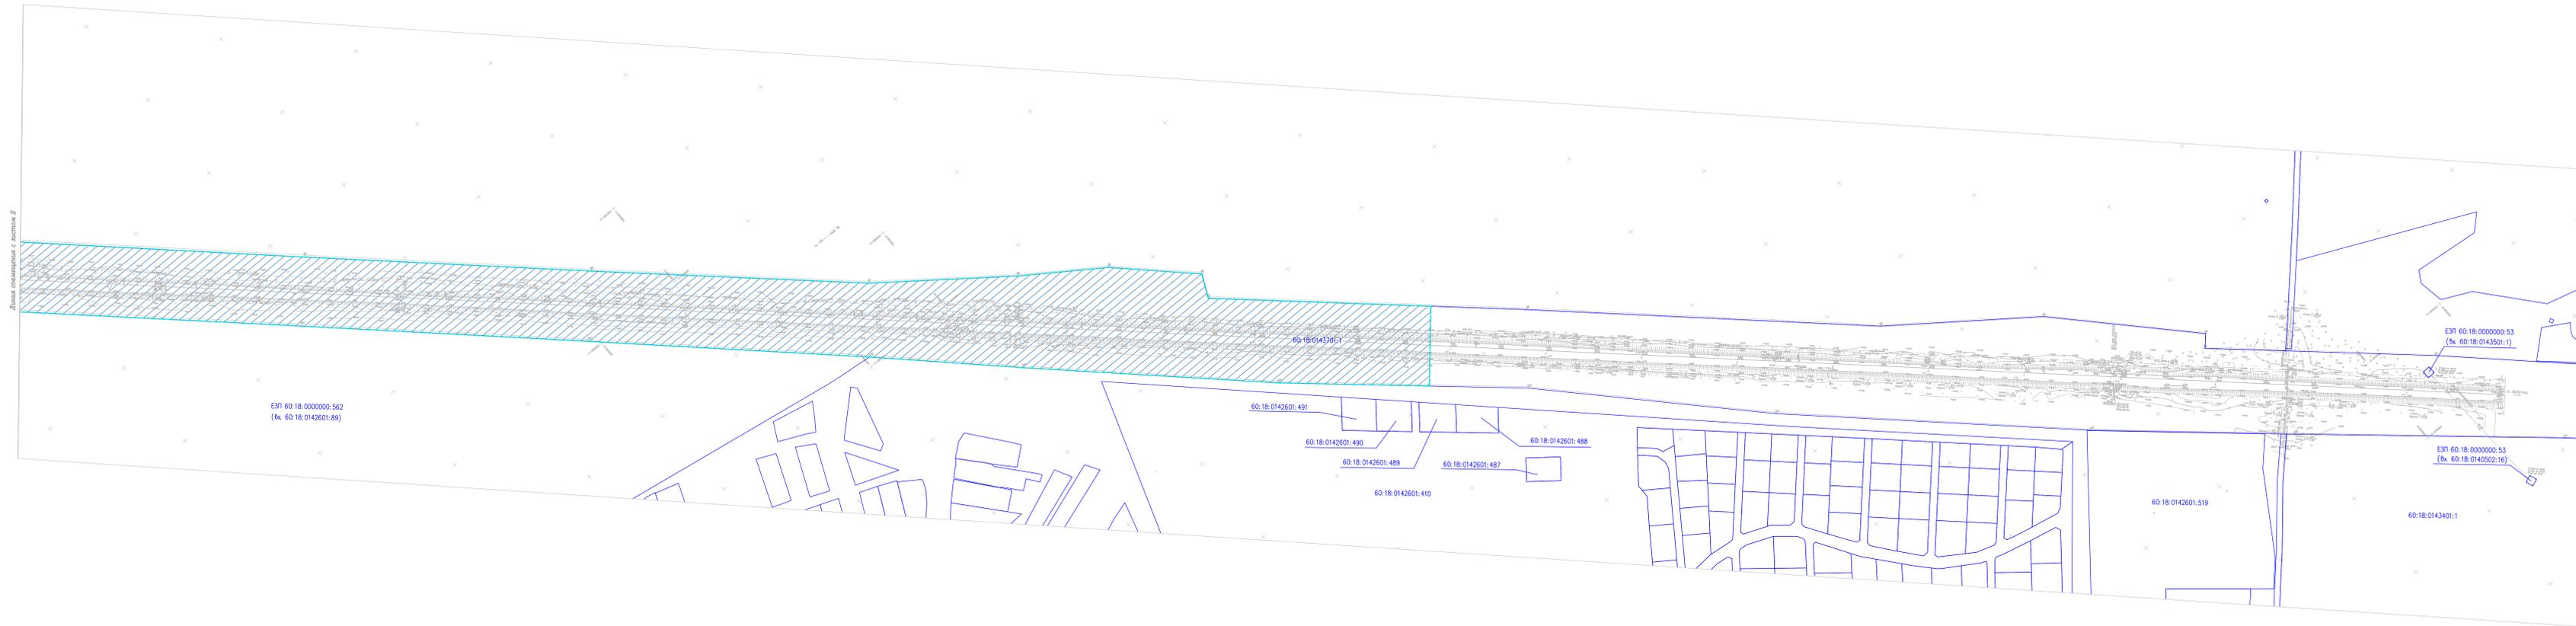

05.0182/303207-1204850-001-ПМТ						"Разъезд Черняковицы на перегоне Торшино - Любятово Октябрьской железной дороги"		
Имя	Колонка	Лист	№ док.	Дата	Статус	Лист	Листов	
Разработчик	Ленинград	01	11/23	11/23	Документация по планировке территории	ПМТ	3	Листов
Проектировщик	Ленинград	02	11/23	11/23	Проект межевания территории			
Глав. спец.	Ленинград	03	11/23	11/23	Согласование			
Нач. отд.	Ленинград	04	11/23	11/23				
ПМП	Ленинград	05	11/23	11/23	Чертеж межевания территории, М 1:2000			
						ЛЕНИПРОТРАНС		