

ООО «Скандинавия проект 2»

**Проект межевания территории,
расположенной по адресу: Псковская область, Псковский район,
сельское поселение «Писковичская волость», деревня Хотицы
(изменение №1 в части 1 очереди строительства)**

Документация по планировке территории

Материалы по обоснованию.

Том 2

Генеральный директор
ООО «Скандинавия проект 2»

Г.А. Харитонова

Псков, 2024 г.



60:18:0142304

:234

:1622

:1608

:1607

:1627

:1625

:1617

:1606

:1626

:1490

:1501

:1510

:1511

:1492

:1493

:1494

:1495

:1507

:1503

:1504

:1508

:1505

:1506

:1509

:1512

:1513

:1514

:1515

:1516

:1491

:1496

:1497

:1498

:1499

:1500

:1502

7 эт.

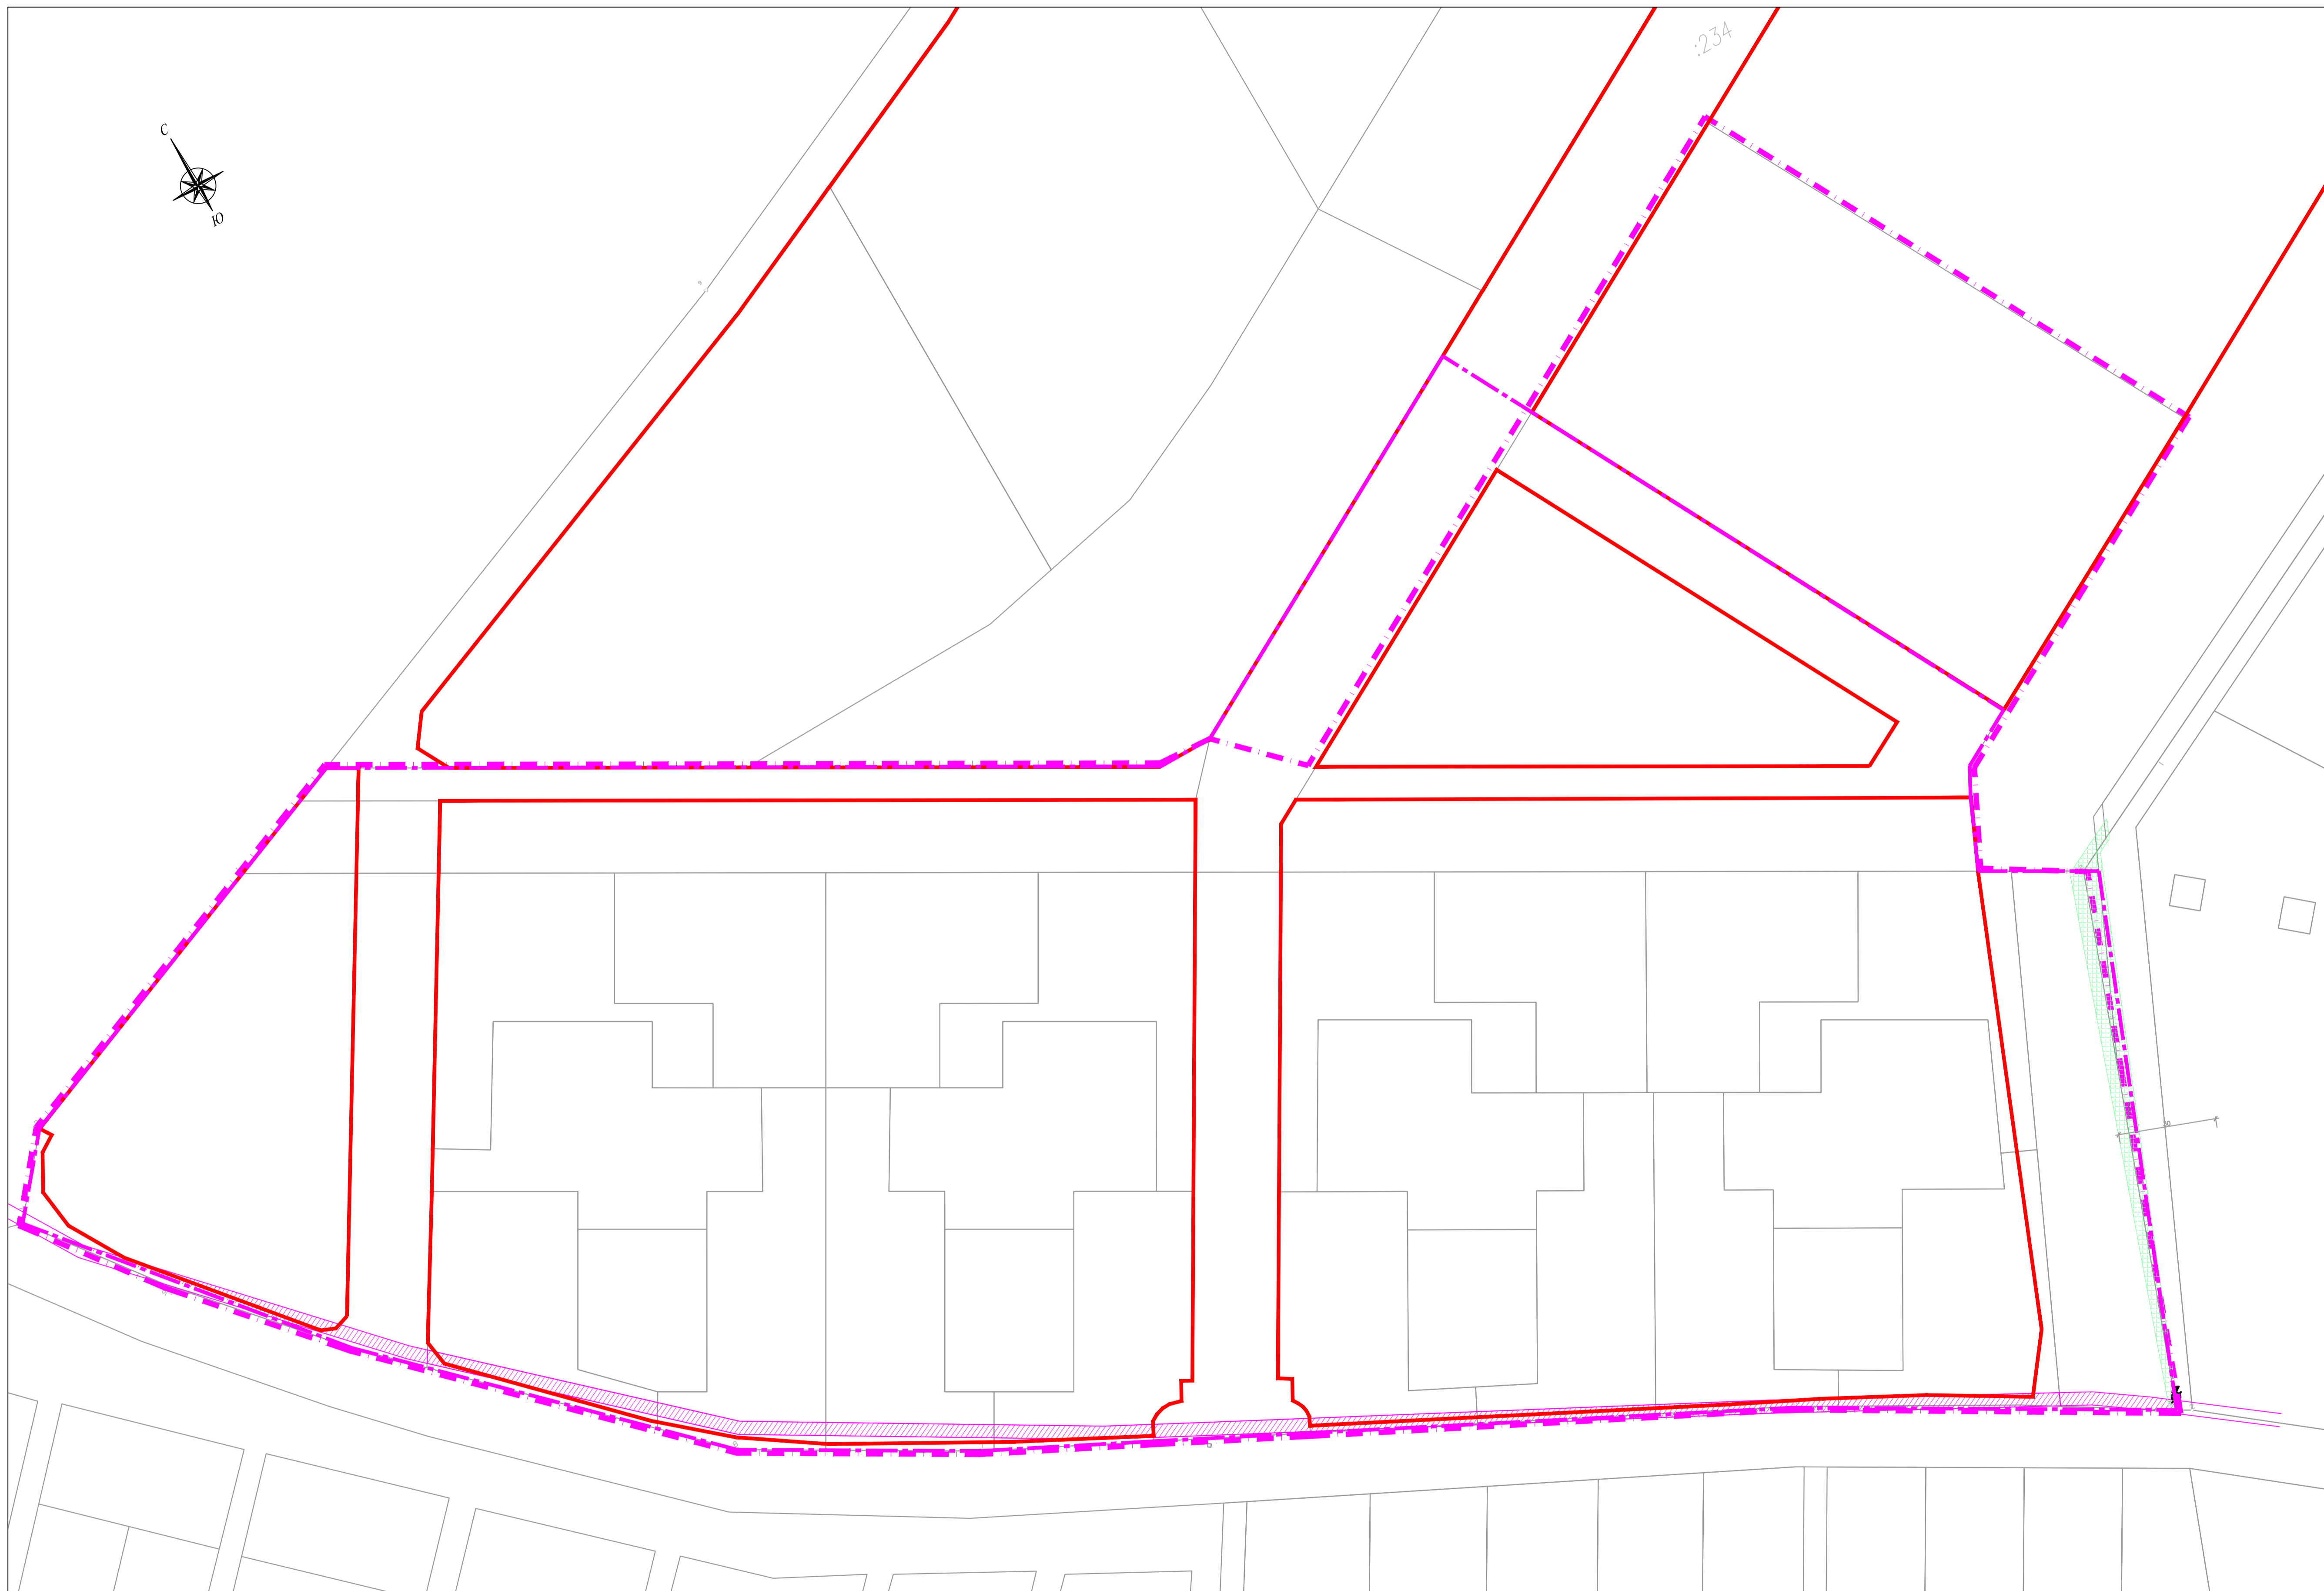
60:18:0142301

60:18:0142305





Условные обозначения:

- "красная" линия улицы;
- граница кадастрового квартала;
- граница земельного участка, имеющая сведения в ЕГРН;

						ПМТ.2			
						Проект межевания территории, расположенной по адресу: Псковская область, Псковский район, сельское поселение «Пыжовичская волость», деревня Хотцы			
Изм.	Кол.уч.	Лист	№ док.	Подпись	Дата	1 очередь строительства	Стадия	Лист	Листов
Разработал	Попов С.А.				01.24		ПМТ	1	
Разработал	Попова В.В.				01.24	Чертеж границ существующих земельных участков. М 1:1000	ООО "Скандинавия проект 2"		
Н.контр	Калинина Е.Ю.				01.24		формат 750x569		



Условные обозначения:

-  - "красная" линия улицы;
-  - граница земельного участка, имеющая сведения в ЕГРН;
-  - охранный зона газопровода;
-  - охранный зона ВЛ 330кВ;

						ПМТ.2			
						Проект межевания территории, расположенной по адресу: Псковская область, Псковский район, сельское поселение «Пыжовичская волость», деревня Хотцы			
Изм.	Кол.уч.	Лист	№ док.	Подпись	Дата	1 очередь строительства	Стадия	Лист	Листов
Разработал		Попов С.А.		<i>С.А. Попов</i>	01.24		ПМТ	2	
Разработал		Попова В.В.		<i>В.В. Попова</i>	01.24				
Н.контр						Схема границ зон с особыми условиями использования территории М 1:1000	ООО "Скандинавия проект 2"		
ТИП		Калинина Е.Ю.		<i>Е.Ю. Калинина</i>	01.24				