

ООО «Скандинавия проект 2»

**Проект межевания территории,
расположенной по адресу: Псковская область, Псковский район,
сельское поселение «Писковичская волость», деревня Хотицы
(изменение №2 в части 1 очереди строительства)**

Документация по планировке территории

Основная часть.

Том 1

Генеральный директор
ООО «Скандинавия проект 2»

Г.А. Харитонова

Псков, 2024 г.

**Проект межевания территории,
расположенной по адресу: Псковская область, Псковский район,
сельское поселение «Писковичская волость», деревня Хотицы**

**1. Сведения о границах территории, в отношении которой утвержден
проект межевания, содержащие перечень координат характерных
точек этих границ в системе координат, используемой для ведения
Единого государственного реестра недвижимости**

№ точки	Координата X	Координата Y
1	502879.69	1269100.55
2	502828.8	1268970.11
3	502806.54	1268951.08
4	502768.45	1268979.44
5	502723.56	1269018.49
6	502637.76	1269104.37
7	502600.38	1269167.8
8	502576.16	1269215.21
9	502554.51	1269257.58
10	502487.68	1269388.41
11	502453.24	1269448.47
12	502428,00	1269488.85
13	502462.68	1269501.74
14	502583.85	1269546.74
15	502586.98	1269553.22
16	502596.63	1269557.67
17	502648.02	1269663.9
18	502866.19	1269547.48
19	502752.27	1269337.3
20	502752.52	1269319.78

Согласовано		

Взам. инв. №	
--------------	--

Подп. и дата	
--------------	--

Инв. № подл.	
--------------	--

						ПМТ.1.ПЗ			
Изм.	Кол.уч.	Лист	№док.	Подп.	Дата				
Разработал		Попов С.А.			01.24	Пояснительная записка	Стадия	Лист	Листов
Проверил							П	1	10
Н. контроль							ООО «Скандинавия проект 2»		
ГИП		Калинина Е.Ю.			01.24				

2. Перечень и сведения о площади образуемых земельных участков и способы их образования.

Номер ЗУ	Площадь м2	Назначение участка	Код	№ точки	Координата X	Координата Y	Способ образования земельного участка
ЗУ1	12046,0	Среднеэтажная жилая застройка	2.5	1	502853.65	1269125.51	Перераспределение ЗУ 60:18:0142304:1507 60:18:0142304:1512 60:18:0142304:1513 60:18:0142304:1514 60:18:0142304:1515 60:18:0142304:1516 60:18:0142304:1491 60:18:0142304:1503 60:18:0142304:1504 60:18:0142304:1490 60:18:0142304:1501 60:18:0142304:1510 60:18:0142304:1511 60:18:0142304:1508 60:18:0142304:1509 60:18:0142304:1492 60:18:0142304:1493 60:18:0142304:1494 60:18:0142304:1495 60:18:0142304:1496 60:18:0142304:1497 60:18:0142304:1498 60:18:0142304:1499 60:18:0142304:1500 60:18:0142304:1502 60:18:0142304:1505 60:18:0142304:1506
				90	502747.35	1269060.53	
				91	502682.89	1269169.78	
				24	502698.86	1269179.08	
				23	502707.51	1269184.11	
				92	502744.5	1269205.63	
				93	502757.04	1269184.02	
				94	502794.53	1269205.77	
				95	502765.71	1269255.5	
				96	502775.08	1269260.96	
				1	502853.65	1269125.51	
				19	502741.19	1269126.78	
				20	502732.55	1269121.75	
				21	502727.52	1269130.39	
				22	502736.17	1269135.42	
				19	502741.19	1269126.78	
				ЗУ2/1 (многоконтурный)	100,0	Предоставление коммунальных услуг	
20	502732.55	1269121.75					
21	502727.52	1269130.39					
22	502736.17	1269135.42					
19	502741.19	1269126.78					
ЗУ2/2 (многоконтурный)	100,0	Предоставление коммунальных услуг	3.1.1	23	502707.51	1269184.11	
				24	502698.86	1269179.08	
				25	502693.83	1269187.72	
				26	502702.48	1269192.75	
				23	502707.51	1269184.11	
ЗУ3	12185,0	Среднеэтажная жилая застройка	2.5	27	502723.08	1269350.6	
				28	502719,00	1269343.06	
				29	502706.35	1269335.6	
				97	502617.99	1269283.48	
				98	502554.48	1269391.44	
				51	502570.47	1269400.71	
				50	502579.11	1269405.74	
				99	502616.01	1269427.13	
				100	502624.96	1269411.74	
				101	502662.61	1269433.52	
				102	502642.19	1269468.4	

Инва.№подл.	Подп. и дата	Взам. инв.№

Изм.	Кол.уч.	Лист	№док.	Подп.	Дата

Инв. № подл.	Подп. и дата	Взам. инв. №	Изм.	Кол.уч.	Лист	№ док.	Подп.	Дата	ПМТ.1.ПЗ	Лист
										3

				103	502651.64	1269473.89	
				27	502723.08	1269350.6	
				46	502612.8	1269348.41	
				47	502604.16	1269343.38	
				48	502599.13	1269352.02	
				49	502607.77	1269357.05	
				46	502612.8	1269348.41	
ЗУ2/3 (много- контур- ный)	100,0	Предоставление коммунальных услуг	3.1.1	46	502612.8	1269348.41	
				47	502604.16	1269343.38	
				48	502599.13	1269352.02	
				49	502607.77	1269357.05	
				46	502612.8	1269348.41	
ЗУ2/4 (много- контур- ный)	100,0	Предоставление коммунальных услуг	3.1.1	50	502579.11	1269405.74	
				51	502570.47	1269400.71	
				52	502565.44	1269409.35	
				53	502574.08	1269414.38	
				50	502579.11	1269405.74	
ЗУ4	5329,0	Гостиничное обслуживание	4.7	54	502879.69	1269100.55	
				55	502837.31	1268991.93	
				56	502775.38	1269023.57	
				57	502764.34	1269041.65	
				58	502874.74	1269109.1	
				54	502879.69	1269100.55	
ЗУ5	3338,0	Предоставление коммунальных услуг	3.1.1	55	502837.31	1268991.93	
				59	502828.82	1268970.13	
				60	502825.26	1268972.32	
				61	502822.12	1268967.28	
				62	502811.5	1268961.28	
				63	502798.93	1268962.83	
				64	502782.09	1268972.52	
				65	502747.81	1269000.78	
				66	502765.21	1269011.45	
				67	502751.54	1269033.83	
				57	502764.34	1269041.65	
				56	502775.38	1269023.57	
				55	502837.31	1268991.93	
ЗУ6	635,0	Предоставление коммунальных услуг	3.1.1	65	502747.81	1269000.78	
				68	502732.83	1269013.12	
				69	502731,00	1269017.38	
				70	502732.5	1269022.2	
				71	502738.75	1269026.02	
				67	502751.54	1269033.83	
				66	502765.21	1269011.45	
65	502747.81	1269000.78					
ЗУ7	2364,0	Улично- дорожная сеть	12.0.1	1	502853.65	1269125.51	Перераспреде- ние ЗУ
				96	502766.31	1269276.08	

				18	502738.38	1269324.22	60:18:0142304: 1606 60:18:0142304: 1617
				72	502752.27	1269337.3	
				73	502752.52	1269319.78	
				74	502862.19	1269130.73	
				1	502853.65	1269125.51	
ЗУ8	3189,0	Улично- дорожная сеть	12.0.1	57	502764.34	1269041.65	Перераспределение ЗУ 60:18:0142304:1507 60:18:0142304:1512 60:18:0142304:1513 60:18:0142304:1514 60:18:0142304:1515 60:18:0142304:1516 60:18:0142304:1491 60:18:0142304:1503 60:18:0142304:1504 60:18:0142304:1490 60:18:0142304:1501 60:18:0142304:1510 60:18:0142304:1511 60:18:0142304:1508 60:18:0142304:1509 60:18:0142304:1492 60:18:0142304:1493 60:18:0142304:1494 60:18:0142304:1495 60:18:0142304:1496 60:18:0142304:1497 60:18:0142304:1498 60:18:0142304:1499 60:18:0142304:1500 60:18:0142304:1502 60:18:0142304:1505 60:18:0142304:1506
				67	502751.54	1269033.83	
				71	502738.75	1269026.02	
				2	502725.78	1269047.18	
				90	502747.35	1269060.53	
				116	502834.84	1269114.03	
				117	502847.42	1269092.41	
ЗУ9	3969,0	Улично- дорожная сеть	12.0.1	59	502828.82	1268970.13	
				75	502806.54	1268951.08	
				76	502768.45	1268979.44	
				77	502723.56	1269018.49	
				78	502637.76	1269104.37	
				79	502600.38	1269167.8	
				80	502576.16	1269215.21	
				81	502554.51	1269257.58	
				82	502487.68	1269388.41	
				83	502453.24	1269448.47	
				84	502428,00	1269488.85	
				85	502462.68	1269501.74	
				43	502475.27	1269467.84	
				42	502469.84	1269465.61	
				41	502453.48	1269453.03	
				40	502470.08	1269425.57	
				39	502485.23	1269397.29	
				38	502498,00	1269371.87	
				37	502556.46	1269258.58	
				36	502558.93	1269259.84	
				35	502560.86	1269259.95	
				34	502562.56	1269259.63	
				33	502564.15	1269258.89	
				32	502565.67	1269257.92	
				31	502571.44	1269261.11	
				30	502573.8	1269257.4	
				16	502586.24	1269234.57	
				15	502587.91	1269231.59	
				14	502582.57	1269228.6	
				13	502583.62	1269225,00	
12	502583.55	1269222.5					
11	502582.85	1269220.1					
10	502581.64	1269218,00					
9	502577.67	1269215.98					

Инва.№подл.	Подп. и дата	Взам. инв. №

Изм.	Кол.уч.	Лист	№док.	Подп.	Дата

Инва.№подл.	Подп. и дата	Взам. инв. №

				8	502597.98	1269177.41
				7	502625.34	1269129.11
				6	502641.24	1269105.88
				5	502658.72	1269085.91
				4	502705.18	1269040.56
				3	502713.18	1269039.38
				2	502725.78	1269047.18
				71	502738.75	1269026.02
				70	502732.5	1269022.2
				69	502731,00	1269017.38
				68	502732.83	1269013.12
				65	502747.81	1269000.78
				64	502782.09	1268972.52
				63	502798.93	1268962.83
				62	502811.5	1268961.28
				61	502822.12	1268967.28
				60	502825.26	1268972.32
				59	502828.82	1268970.13
ЗУ10	4481,0	Улично- дорожная сеть	12.0.1	43	502475.27	1269467.84
				85	502462.68	1269501.74
				105	502488.83	1269511.45
				86	502583.85	1269546.74
				44	502599.96	1269518.96
				104	502502.87	1269479.15
				43	502475.27	1269467.84
ЗУ11	4010,0	Улично- дорожная сеть	12.0.1	17	502719.39	1269313.1
				106	502629.56	1269260.12
				16	502586.24	1269234.57
				30	502573.8	1269257.4
				97	502617.99	1269283.48
				29	502706.35	1269335.6
				17	502719.39	1269313.1
ЗУ 12	10282,0	Среднеэтажная жилая застройка	2.5	45	502619.97	1269528.34
				103	502651.64	1269473.89
				102	502642.19	1269468.4
				101	502662.61	1269433.52
				100	502624.96	1269411.74
				99	502616.01	1269427.13
				50	502579.11	1269405.74
				53	502574.08	1269414.38
				52	502565.44	1269409.35
				51	502570.47	1269400.71
				98	502554.48	1269391.44
				104	502502.87	1269479.15
				44	502599.96	1269518.96
45	502619.97	1269528.34				

Изм.	Кол.уч.	Лист	№док.	Подп.	Дата

Инв.№подл.	Подп. и дата	Взам. инв. №

ЗУ13	13702,0	Среднеэтажная жилая застройка	2.5	97	502617.99	1269283.48				
				30	502573.8	1269257.4				
				31	502571.44	1269261.11				
				32	502565.67	1269257.92				
				33	502564.15	1269258.89				
				34	502562.56	1269259.63				
				35	502560.86	1269259.95				
				36	502558.93	1269259.84				
				37	502556.46	1269258.58				
				38	502498,00	1269371.87				
				39	502485.23	1269397.29				
				40	502470.08	1269425.57				
				41	502453.48	1269453.03				
				42	502469.84	1269465.61				
				43	502475.27	1269467.84				
				104	502502.87	1269479.15				
				98	502554.48	1269391.44				
				97	502617.99	1269283.48				
				ЗУ14	11637,0	Среднеэтажная жилая застройка	2.5	18	502738.38	1269324.22
								96	502775.08	1269260.96
95	502765.71	1269255.5								
94	502794.53	1269205.77								
93	502757.04	1269184.02								
92	502744.5	1269205.63								
23	502707.51	1269184.11								
26	502702.48	1269192.75								
25	502693.83	1269187.72								
24	502698.86	1269179.08								
91	502682.89	1269169.78								
106	502629.56	1269260.12								
17	502719.39	1269313.1								
18	502738.38	1269324.22								
ЗУ15	14799,0	Среднеэтажная жилая застройка	2.5					90	502747.35	1269060.53
				2	502725.78	1269047.18				
				3	502713.18	1269039.38				
				4	502705.18	1269040.56				
				5	502658.72	1269085.91				
				6	502641.24	1269105.88				
				7	502625.34	1269129.11				
				8	502597.98	1269177.41				
				9	502577.67	1269215.98				
				10	502581.64	1269218,00				
				11	502582.85	1269220.1				
				12	502583.55	1269222.5				
				13	502583.62	1269225,00				

Изм.	Кол.уч.	Лист	№док.	Подп.	Дата	ПМТ.1.ПЗ	Лист
							6

				14	502582.57	1269228.6	
				15	502587.91	1269231.59	
				16	502586.24	1269234.57	
				106	502629.56	1269260.12	
				91	502682.89	1269169.78	
				90	502747.35	1269060.53	
ЗУ16	7602,0	Предоставление коммунальных услуг	3.1.1	107	502728.66	1269360.9	Раздел ЗУ 60:18:0142304:16 07
				108	502683.02	1269439.58	
				109	502700.69	1269472.79	
				110	502647.68	1269500.5	
				111	502644.2	1269506.5	
				112	502651.52	1269520.5	
				113	502779.03	1269453.83	
				107	502728.66	1269360.9	
ЗУ17	1125,0	Благоустройство территории	12.0.1	108	502683.02	1269439.58	Раздел ЗУ 60:18:0142304:16 07
				110	502647.68	1269500.5	
				109	502700.69	1269472.79	
				108	502683.02	1269439.58	
ЗУ18	1861,0	Среднеэтажная жилая застройка	2.5	44	502599.96	1269518.96	Раздел ЗУ 60:18:0142304:16 26
				45	502619.97	1269528.34	
				103	502651.64	1269473.89	
				102	502642.19	1269468.4	
				101	502662.61	1269433.52	
				114	502652.82	1269427.85	
				44	502599.96	1269518.96	
ЗУ19	2764,0	Среднеэтажная жилая застройка	2.5	27	502723.08	1269350.6	Раздел ЗУ 60:18:0142304:16 26
				28	502719,00	1269343.06	
				29	502706.35	1269335.6	
				114	502652.82	1269427.85	
				101	502662.61	1269433.52	
				102	502642.19	1269468.4	
				103	502651.64	1269473.89	
				27	502723.08	1269350.6	
ЗУ20	2250,0	Среднеэтажная жилая застройка	2.5	17	502719.39	1269313.1	Перераспреде- ние ЗУ 60:18:0142304: 1606 60:18:0142304: 1617
				18	502738.38	1269324.22	
				96	502775.08	1269260.96	
				95	502765.71	1269255.5	
				94	502794.53	1269205.77	
				115	502784.9	1269200.18	
				17	502719.39	1269313.1	
				96	502775.08	1269260.96	
ЗУ21	2811,0	Среднеэтажная жилая застройка	2.5	95	502765.71	1269255.5	
				94	502794.53	1269205.77	
				115	502784.9	1269200.18	
				116	502834.84	1269114.03	
				1	502853.65	1269125.51	

Инв.№подл.	Подп. и дата	Взам. инв. №

Изм.	Кол.уч.	Лист	№док.	Подп.	Дата	ПМТ.1.ПЗ	Лист
							7

				96	502775.08	1269260.96
3У22	713,0	Коммунальное обслуживание	3.1	58	502874.74	1269109.1
				54	502879.69	1269100.55
				118	502864.82	1269062.43
				117	502847.42	1269092.41
				58	502874.74	1269109.1
3У23	800,0	Коммунальное обслуживание	3.1	58	502874.74	1269109.1
				117	502847.42	1269092.41
				116	502834.84	1269114.03
				1	502853.65	1269125.51
				74	502862.19	1269130.73
				58	502874.74	1269109.1

Инв.№подл.	Подп. и дата	Взам. инв. №							ПМТ.1.ПЗ	Лист
										8
			Изм.	Кол.уч.	Лист	№док.	Подп.	Дата		

2. Изменяемые земельные участки и их характеристики

Номер существующего земельного участка	Площадь земельного участка, м ²	Разрешенное Использование (существующее)	Категория земель	Изменение земельного участка
60:18:0142304:1507	13 441,0	Среднеэтажные многоквартирные жилые дома	Земли населенных пунктов	Перераспределение земельного участка
60:18:0142304:1490	3655,0	Среднеэтажные многоквартирные жилые дома	Земли населенных пунктов	Перераспределение земельного участка
60:18:0142304:1503	4255,0	Среднеэтажные многоквартирные жилые дома	Земли населенных пунктов	Перераспределение земельного участка
60:18:0142304:1512	2974,0	Среднеэтажные многоквартирные жилые дома	Земли населенных пунктов	Перераспределение земельного участка
60:18:0142304:1501	3431,0	Среднеэтажные многоквартирные жилые дома	Земли населенных пунктов	Перераспределение земельного участка
60:18:0142304:1513	1856,0	Среднеэтажные многоквартирные жилые дома	Земли населенных пунктов	Перераспределение земельного участка
60:18:0142304:1514	3639,0	Среднеэтажные многоквартирные жилые дома	Земли населенных пунктов	Перераспределение земельного участка
60:18:0142304:1514	3639,0	Среднеэтажные многоквартирные жилые дома	Земли населенных пунктов	Перераспределение земельного участка
60:18:0142304:1510	3458,0	Среднеэтажные многоквартирные жилые дома	Земли населенных пунктов	Перераспределение земельного участка
60:18:0142304:1515	3728,0	Среднеэтажные многоквартирные жилые дома	Земли населенных пунктов	Перераспределение земельного участка
60:18:0142304:1504	3947,0	Среднеэтажные многоквартирные жилые дома	Земли населенных пунктов	Перераспределение земельного участка
60:18:0142304:1516	1938,0	Среднеэтажные многоквартирные жилые дома	Земли населенных пунктов	Перераспределение земельного участка
60:18:0142304:1511	3305,0	Среднеэтажные много-	Земли населен-	Перераспределение земельно-

Инв.№подл.	Подп. и дата	Взам. инв. №

Изм.	Кол.уч.	Лист	№док.	Подп.	Дата
------	---------	------	-------	-------	------

		квартирные жилые дома	ных пунктов	го участка
60:18:0142304:1491	3031,0	Среднеэтажные многоквартирные жилые дома	Земли населенных пунктов	Перераспределение земельного участка
60:18:0142304:1492	3307,0	Среднеэтажные многоквартирные жилые дома	Земли населенных пунктов	Перераспределение земельного участка
60:18:0142304:1496	2984,0	Среднеэтажные многоквартирные жилые дома	Земли населенных пунктов	Перераспределение земельного участка
60:18:0142304:1505	3919,0	Среднеэтажные многоквартирные жилые дома	Земли населенных пунктов	Перераспределение земельного участка
60:18:0142304:1497	1878,0	Среднеэтажные многоквартирные жилые дома	Земли населенных пунктов	Перераспределение земельного участка
60:18:0142304:1493	3481,0	Среднеэтажные многоквартирные жилые дома	Земли населенных пунктов	Перераспределение земельного участка
60:18:0142304:1498	3312,0	Среднеэтажные многоквартирные жилые дома	Земли населенных пунктов	Перераспределение земельного участка
60:18:0142304:1494	3504,0	Среднеэтажные многоквартирные жилые дома	Земли населенных пунктов	Перераспределение земельного участка
60:18:0142304:1499	3275,0	Среднеэтажные многоквартирные жилые дома	Земли населенных пунктов	Перераспределение земельного участка
60:18:0142304:1495	3220,0	Среднеэтажные многоквартирные жилые дома	Земли населенных пунктов	Перераспределение земельного участка
60:18:0142304:1506	4078,0	Среднеэтажные многоквартирные жилые дома	Земли населенных пунктов	Перераспределение земельного участка
60:18:0142304:1500	1692,0	Среднеэтажные многоквартирные жилые дома	Земли населенных пунктов	Перераспределение земельного участка
60:18:0142304:1502	3297,0	Среднеэтажные многоквартирные жилые дома	Земли населенных пунктов	Перераспределение земельного участка
60:18:0142304:1509	4668,0	Среднеэтажные много-	Земли населен-	Перераспределение земельного

Индв.№подл.	Подп. и дата	Взам. инв. №

Изм.	Кол.уч.	Лист	№док.	Подп.	Дата

		квартирные жилые дома	ных пунктов	го участка
60:18:0142304:1626	4625,0	Жилищное строительство	Земли населенных пунктов	Перераспределение земельного участка
60:18:0142304:1606	6186,0	Жилищное строительство	Земли населенных пунктов	Перераспределение земельного участка
60:18:0142304:1617	2752,0	Жилищное строительство	Земли населенных пунктов	Перераспределение земельного участка
60:18:0142304:1508	4729,0	Среднеэтажные многоквартирные жилые дома	Земли населенных пунктов	Перераспределение земельного участка
60:18:0142304:1607	8727,0	Предоставление коммунальных услуг (код 3.1.1)	Земли населенных пунктов	Раздел земельного участка

Инв. № подл.	Подп. и дата	Взам. инв. №

Изм.	Кол.уч.	Лист	№ док.	Подп.	Дата

3. Каталог координат красных линий

Ведомость координат точек перелома красных линий

№ точки	Координата X	Координата Y
1	502879.69	1269100.55
2	502828.8	1268970.11
3	502825.26	1268972.32
4	502822.12	1268967.28
5	502811.5	1268961.28
6	502798.93	1268962.83
7	502782.09	1268972.52
8	502732.83	1269013.12
9	502731,00	1269017.38
10	502732.5	1269022.2
11	502874.74	1269109.1
1	502879.69	1269100.55
12	502853.65	1269125.51
13	502713.18	1269039.38
14	502705.18	1269040.56
15	502658.72	1269085.91
16	502641.24	1269105.88
17	502625.34	1269129.11
18	502597.98	1269177.41
19	502577.67	1269215.98
20	502581.64	1269218,00
21	502582.85	1269220.1
22	502583.55	1269222.5
23	502583.62	1269225,00
24	502582.57	1269228.6
25	502587.91	1269231.59
26	502586.24	1269234.57
27	502738.38	1269324.22
12	502853.65	1269125.51
28	502723.08	1269350.6
29	502719,00	1269343.06
30	502573.8	1269257.4
31	502571.44	1269261.11
32	502565.67	1269257.92
33	502564.15	1269258.89
34	502562.56	1269259.63
35	502560.86	1269259.95
36	502558.93	1269259.84
37	502556.46	1269258.58
38	502485.23	1269397.29

Взам. инв. №		
Подп. и дата		
Инв. № подл.		

Изм.	Кол.уч.	Лист	№ док.	Подп.	Дата					


39	502470.08	1269425.57
40	502453.48	1269453.03
41	502469.84	1269465.61
42	502599.96	1269518.96
43	502620.37	1269528.43
28	502723.08	1269350.6
44	502728.66	1269360.9
45	502644.2	1269506.5
46	502651.52	1269520.5
47	502779.03	1269453.83
44	502728.66	1269360.9
48	502837.86	1269562.33
49	502788.8	1269471.85
50	502638.46	1269550.46
51	502687.59	1269642.45
52	502866.19	1269547.48
53	502752.27	1269337.3
54	502752.52	1269319.78
55	502860.95	1269132.86

4. Информация о земельных участках, подлежащих резервированию и (или) изъятия для государственных и муниципальных нужд и земельных участков, отнесенных к территориям общего пользования.

Номер ЗУ	Площадь, м ²	Разрешенное использование
ЗУ10	2364,0	Улично-дорожная сеть
ЗУ11	3989,0	Улично-дорожная сеть
ЗУ12	1483,0	Улично-дорожная сеть
ЗУ13	1767,0	Улично-дорожная сеть
ЗУ14	4481,0	Улично-дорожная сеть
ЗУ15	4010,0	Улично-дорожная сеть
ЗУ16	719,0	Улично-дорожная сеть
ЗУ22	1125,0	Благоустройство территории

Взам. инв. №	
Подп. и дата	
Инв. № подл.	


Изм.	Кол.уч.	Лист	№ док.	Подп.	Дата

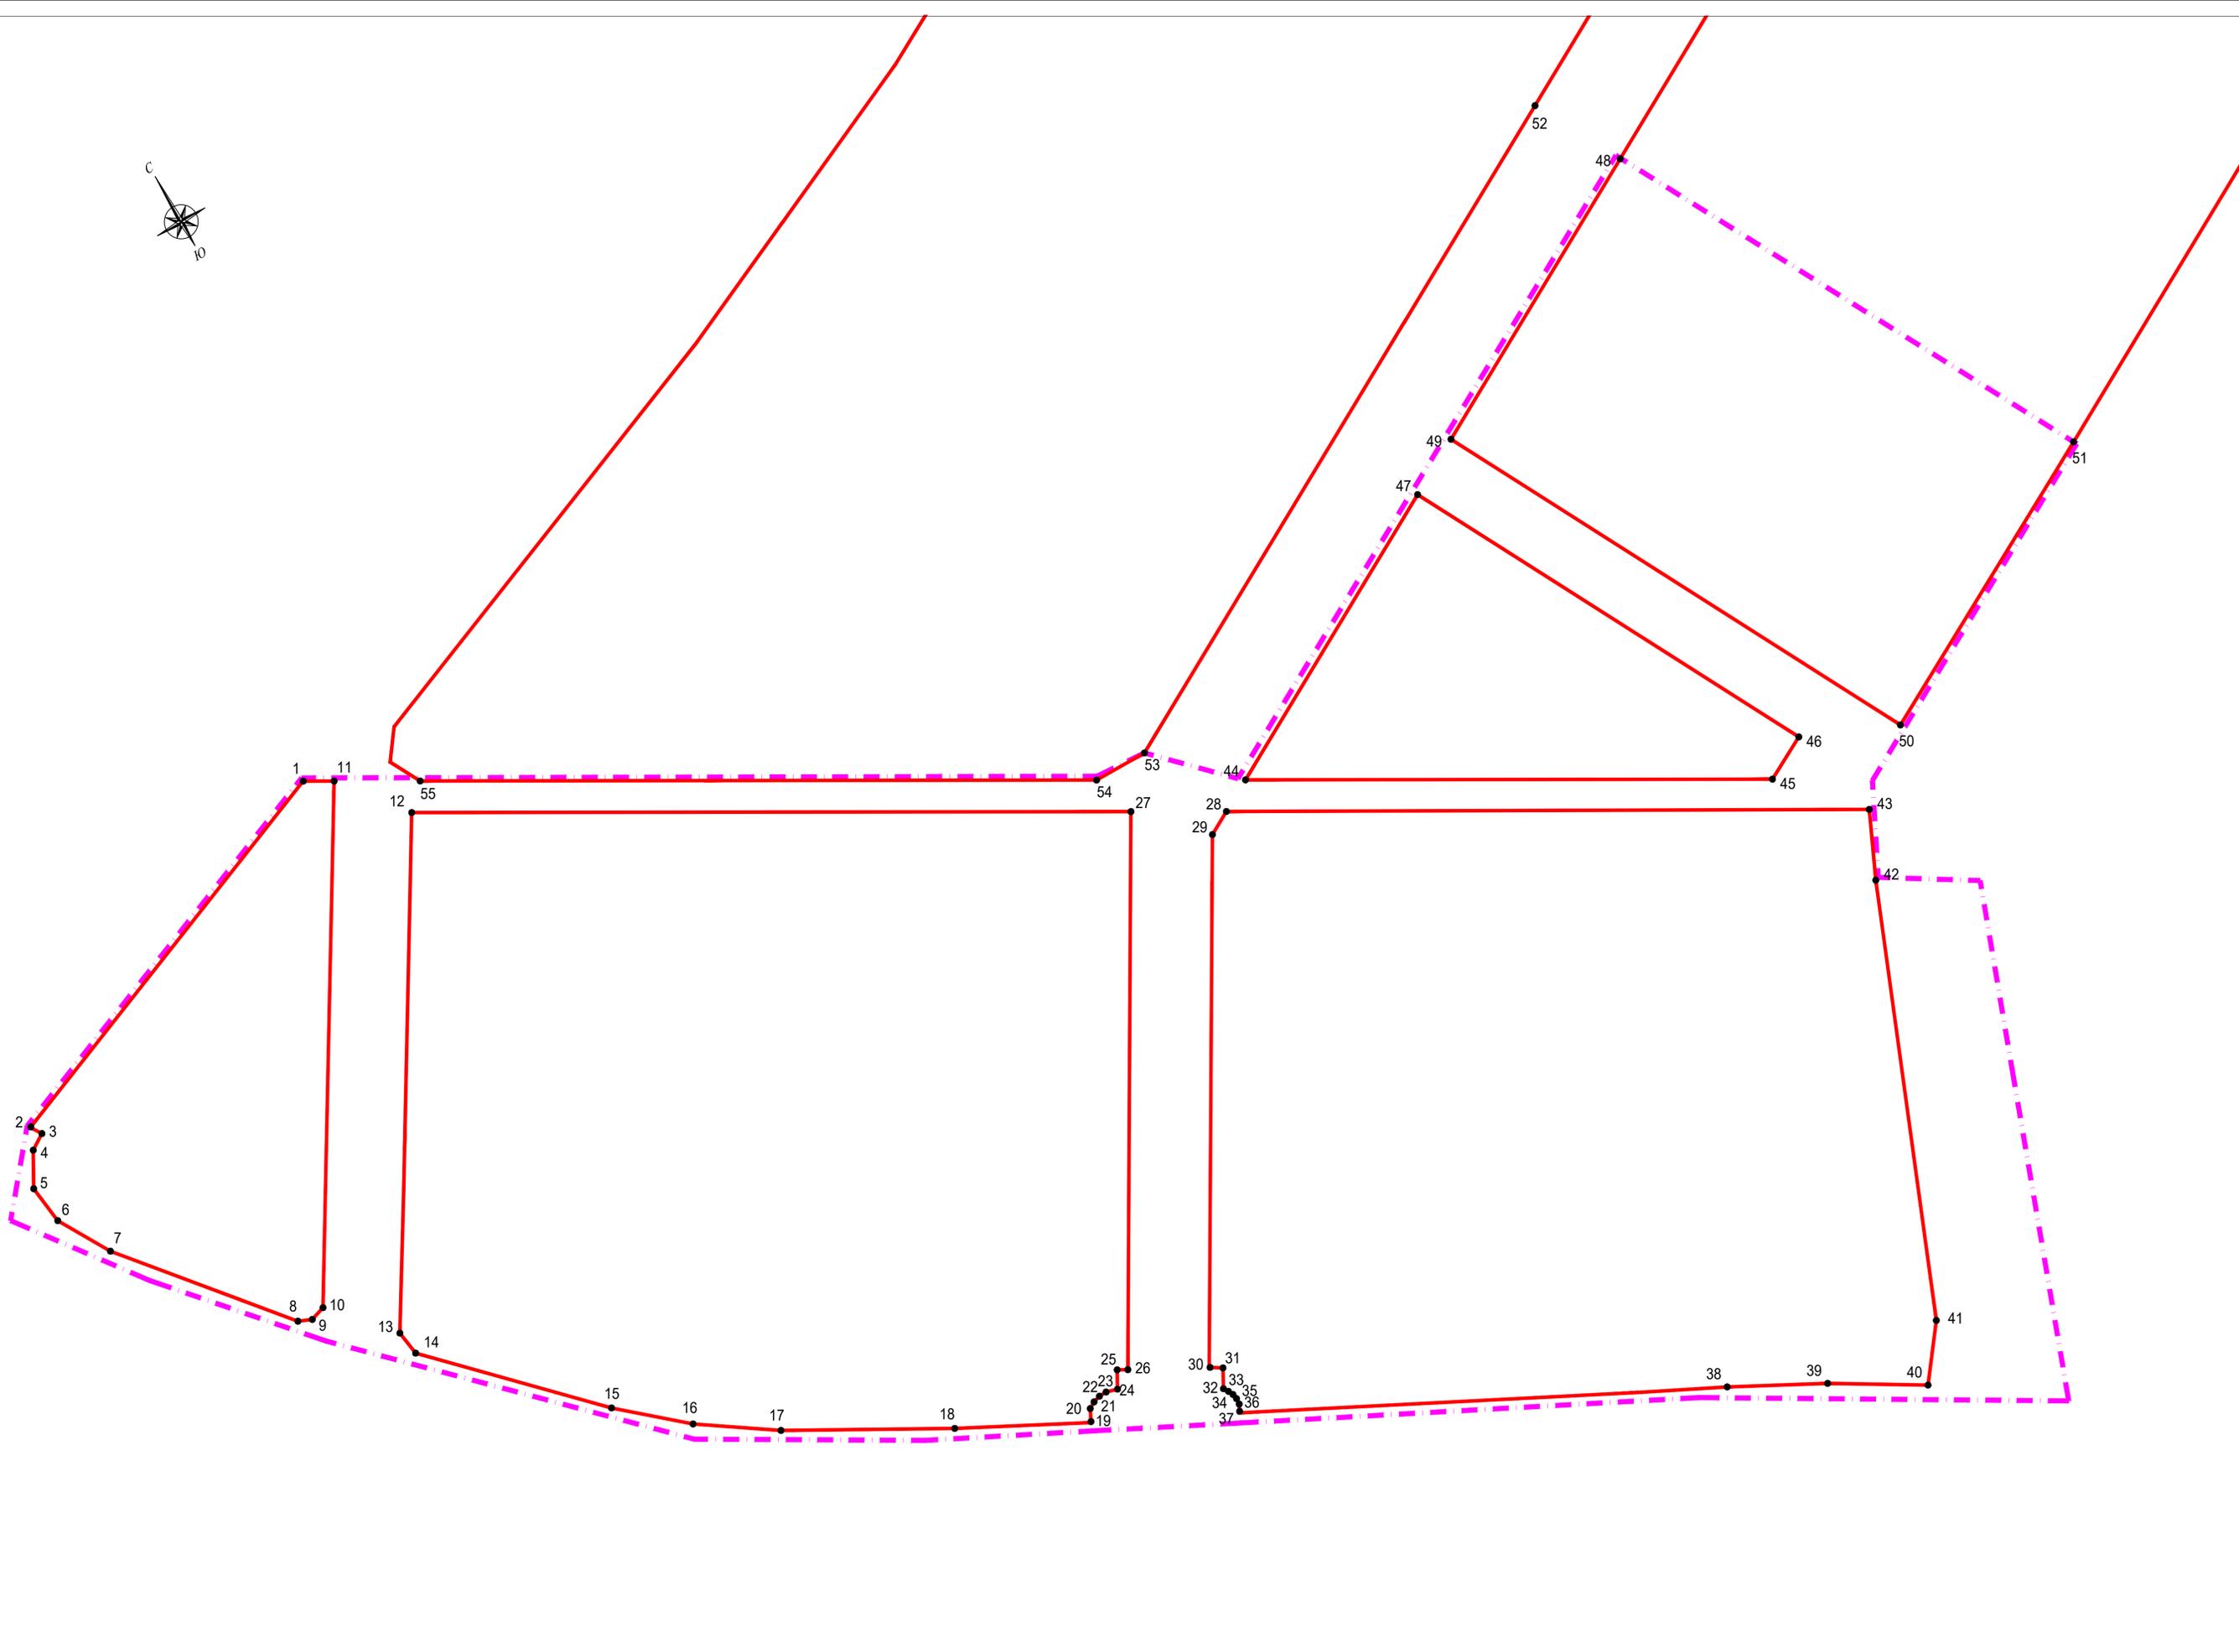

Условные обозначения:

- - - - территория проектирования
- - красная линия улицы


						ПМТ.1			
						Проект межевания территории, расположенной по адресу: Псковская область, Псковский район, сельское поселение «Пыжовицкая волость», деревня Хотцы			
Изм.	Кол.уч.	Лист	№ док.	Подпись	Дата	1 очередь строительства	Стадия	Лист	Листов
Разработал	Попов С.А.			<i>С.А. Попов</i>	01.24		ПМТ	1	
Разработал	Попова В.В.			<i>В.В. Попова</i>	01.24				
Н.контр						План красных линий. М 1:000		ООО "Скандинавия проект 2"	
ТИП	Калинина Е.Ю.			<i>Е.Ю. Калинина</i>	01.24				

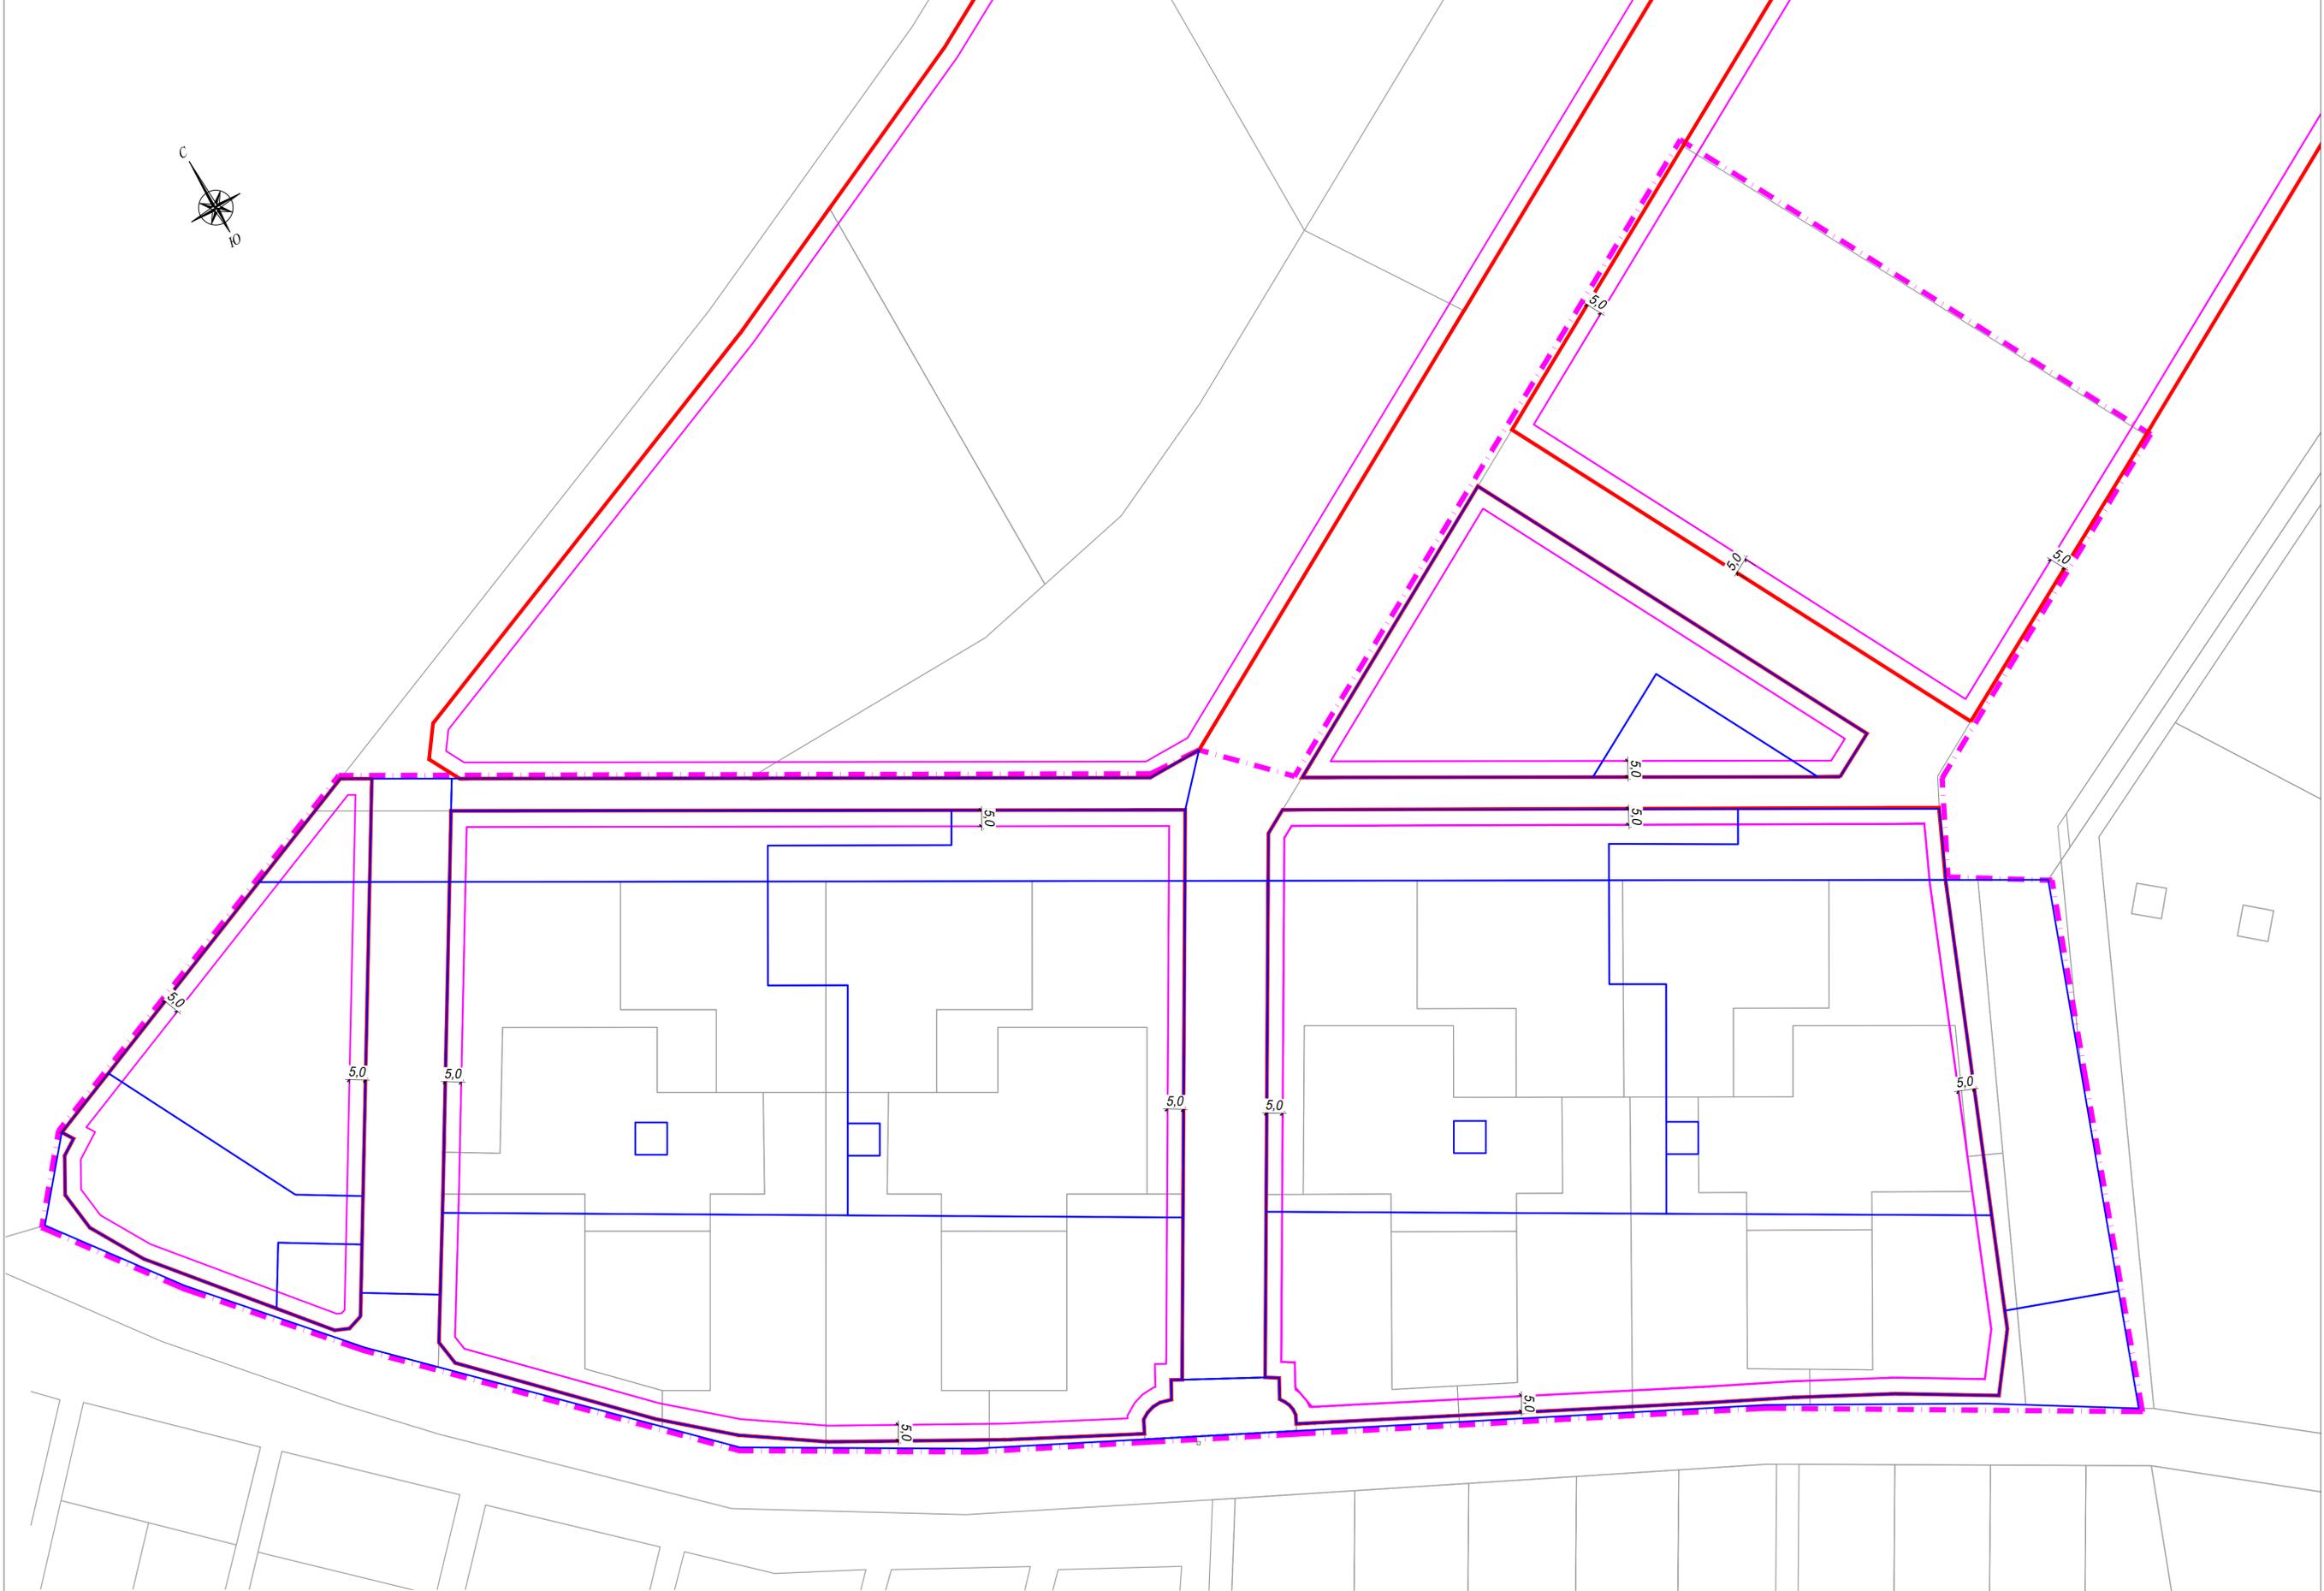

Условные обозначения:

- - - - территория проектирования
- - красная линия улицы
- - граница земельного участка, сведения о которой содержатся в ГКН;
- - граница образуемых земельных участков;
- - отступ от красных линий ;

						ПМТ.1			
						Проект межевания территории, расположенной по адресу: Псковская область, Псковский район, сельское поселение «Пыжовичская волость», деревня Хотиды			
Изм.	Кол.уч.	Лист	№ док.	Подпись	Дата	1 очередь строительства	Стадия	Лист	Листов
Разработал	Попов С.А.			<i>С.А. Попов</i>	01.24		ПМТ	2	
Разработал	Попова В.В.			<i>В.В. Попова</i>	01.24				
Н.контр						Чертеж линий отступа от красных линий М 1:1000	ООО "Скандинавия проект 2"		
ТИП	Калинина Е.Ю.			<i>Е.Ю. Калинина</i>	01.24				

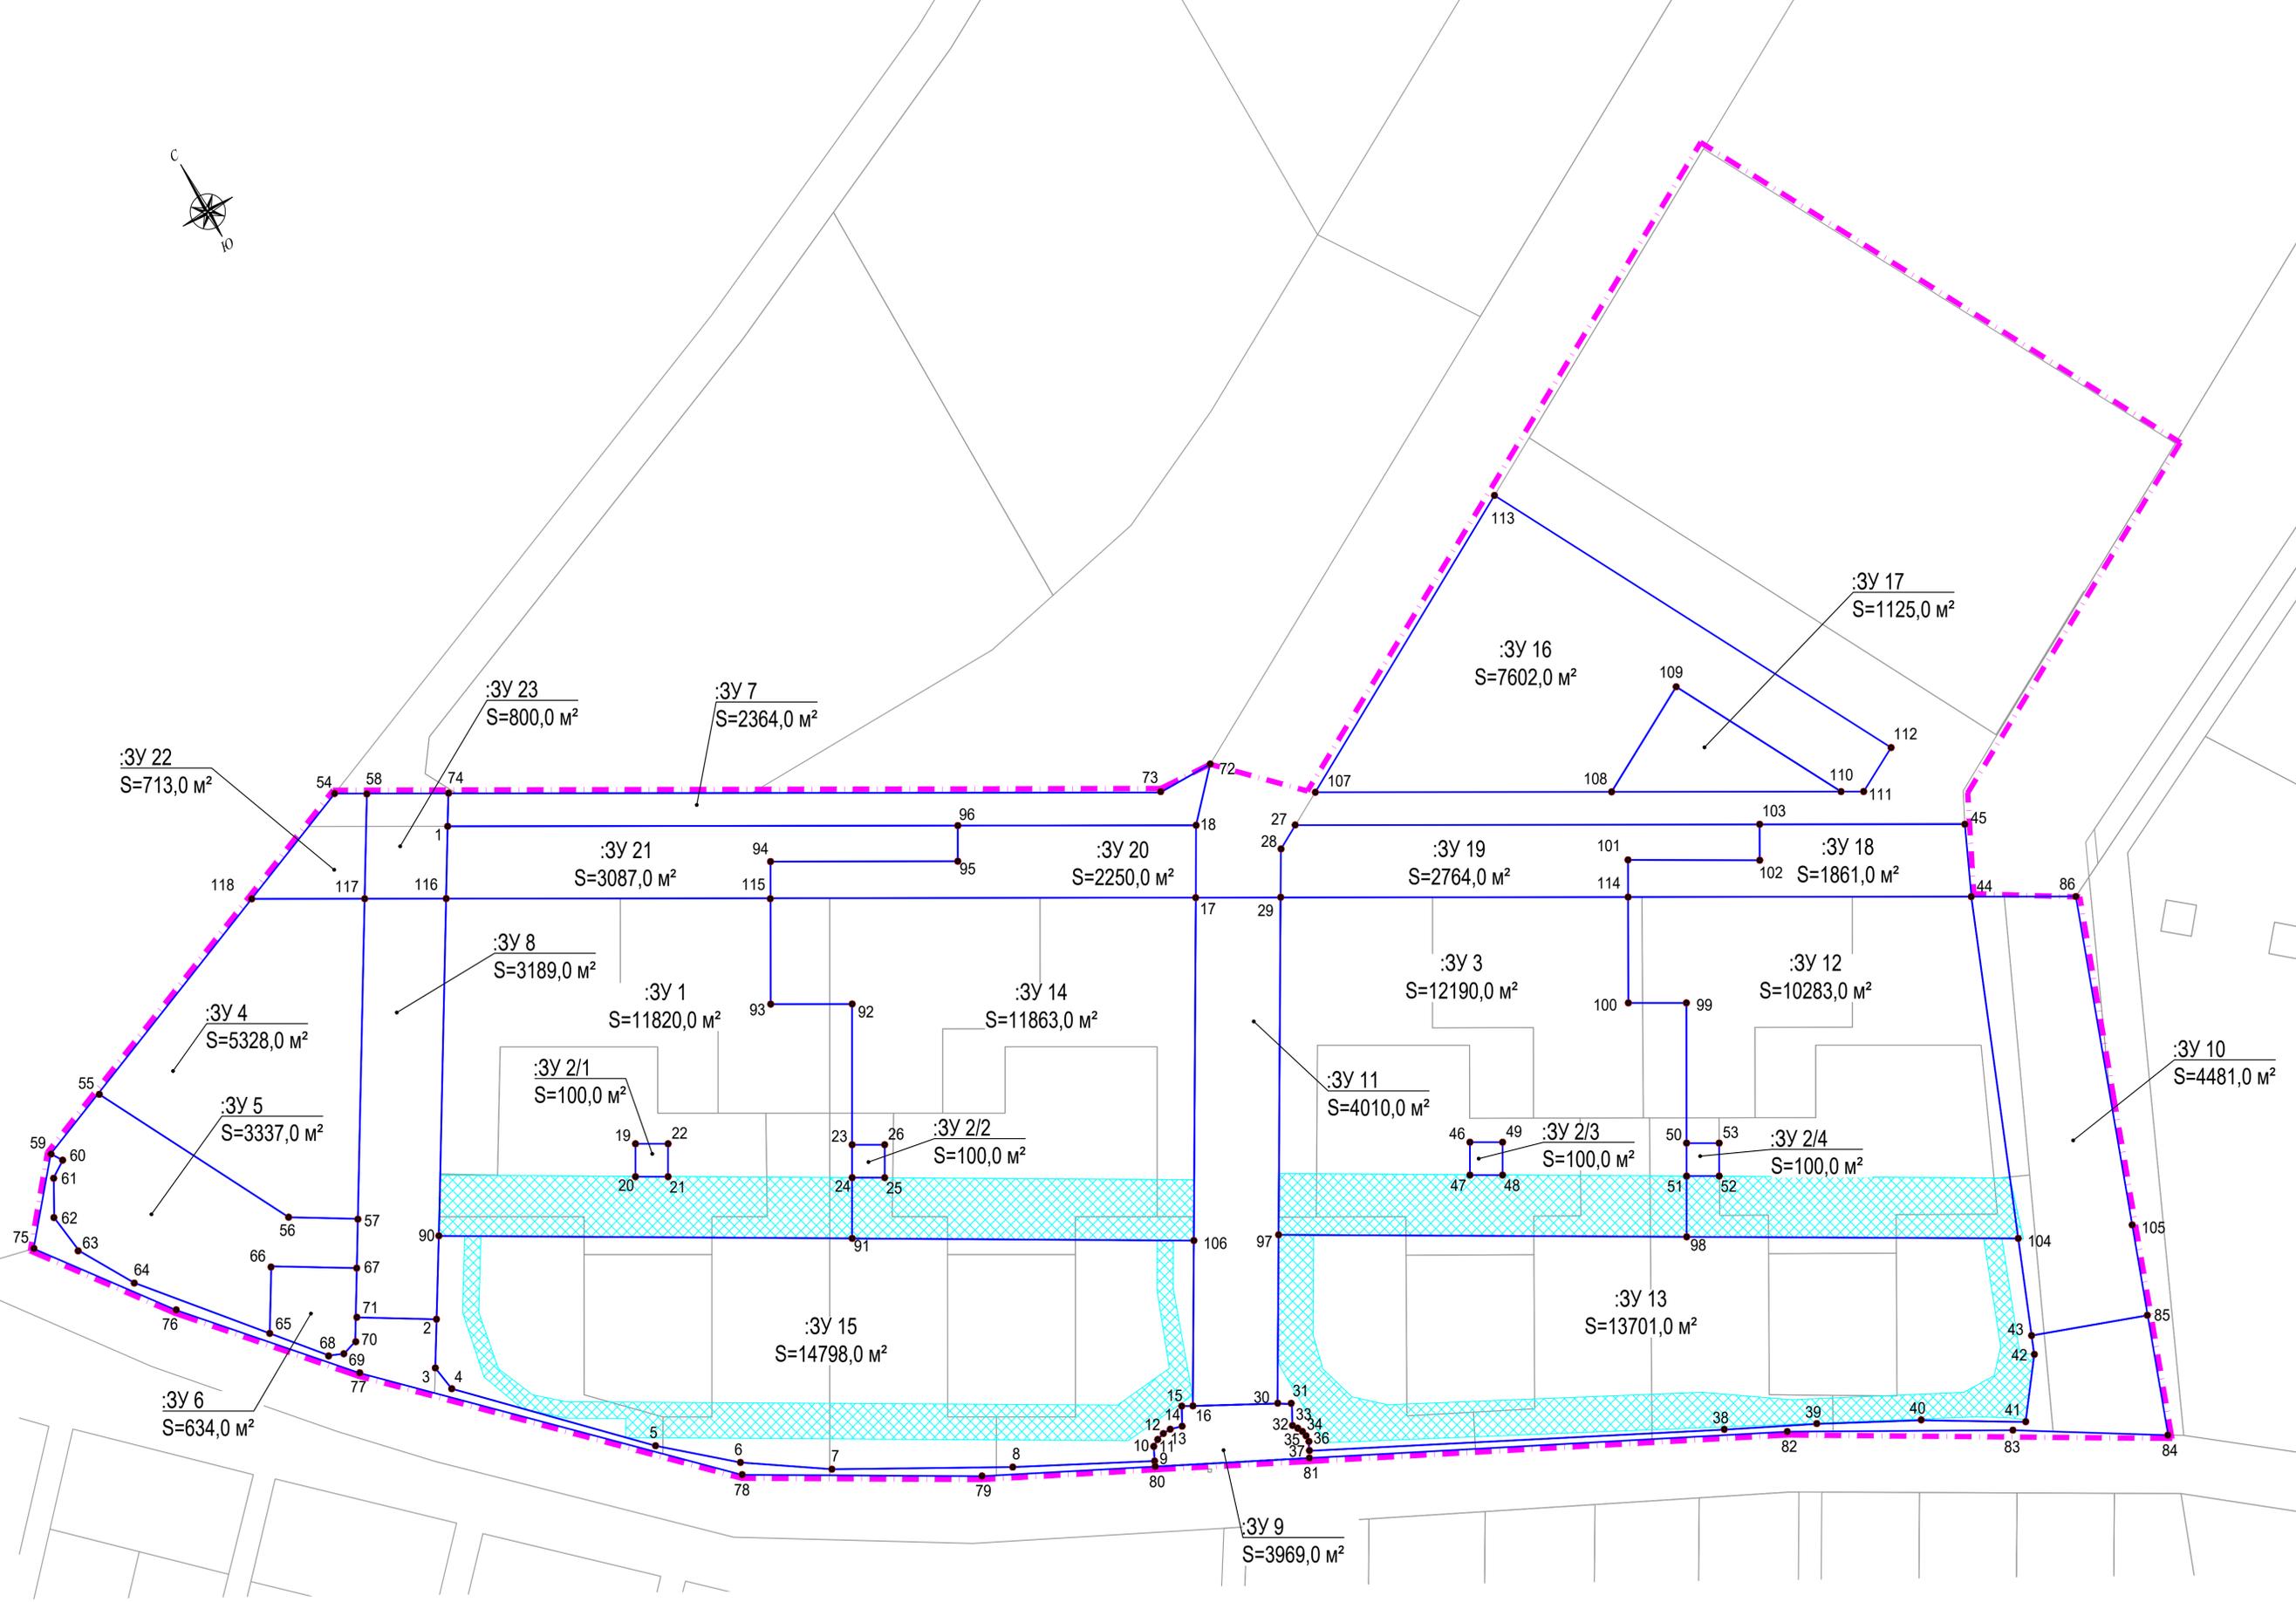

Условные обозначения:

- территория проектирования
- граница земельного участка, сведения о которой содержатся в ГКН;
- граница образуемых земельных участков;
- поворотная точка образуемого земельного участка;
- номер образуемого земельного участка;
- площадь образуемого земельного участка;
- граница зон действия публичных сервитутов;

					ПМТ.1		
Проект межевания территории, расположенной по адресу: Псковская область, Псковский район, сельское поселение «Пыжовичская волость», деревня Хотиды							
Изм.	Кол.уч.	Лист	№ док.	Подпись	Дата	1 очередь строительства	
Разработал	Попов С.А.				01.24		
Разработал	Попова В.В.				01.24	Стадия	Лист
						ПМТ	3
						Чертеж границ образуемых и (или) изменяемых земельных участков М 1:1000	
Н.контр						ООО "Скандинавия проект 2"	
ТИП	Калинина Е.Ю.				01.24		